

SKÝRINGAR:

G = GÖTUHÆÐ/GANGSTÉTTARHÆÐ VID LÓDARMÖRK

L = HÆÐ Á ÓHREYFÐU LANDI VID LÓDARMÖRK

H = HÆÐ Á AÐKOMUGÓLFI

A MERKIR INNGANG Á NEDRI HÆÐ

B MERKIR INNGANG Á EFRI HÆÐ


F_s = HÆÐ Á SKÓLPHEIMÆÐ, d=150mm

F_r = HÆÐ Á REGNVATNSHEIMÆÐ, d=150mm

NEYSLUVATNSHEIMÆÐAR ERU 32mm PEH

NEMA ANNAD SÉ SÝNT Á TEIKNINGU


KÓTAR HÚSA ERU MIDADIR VID LANÐHÆÐ OG ÞURFA
BÍLSKÚRAR Í MÖRGUM TILFELNUM AÐ VERA LÆGRI.

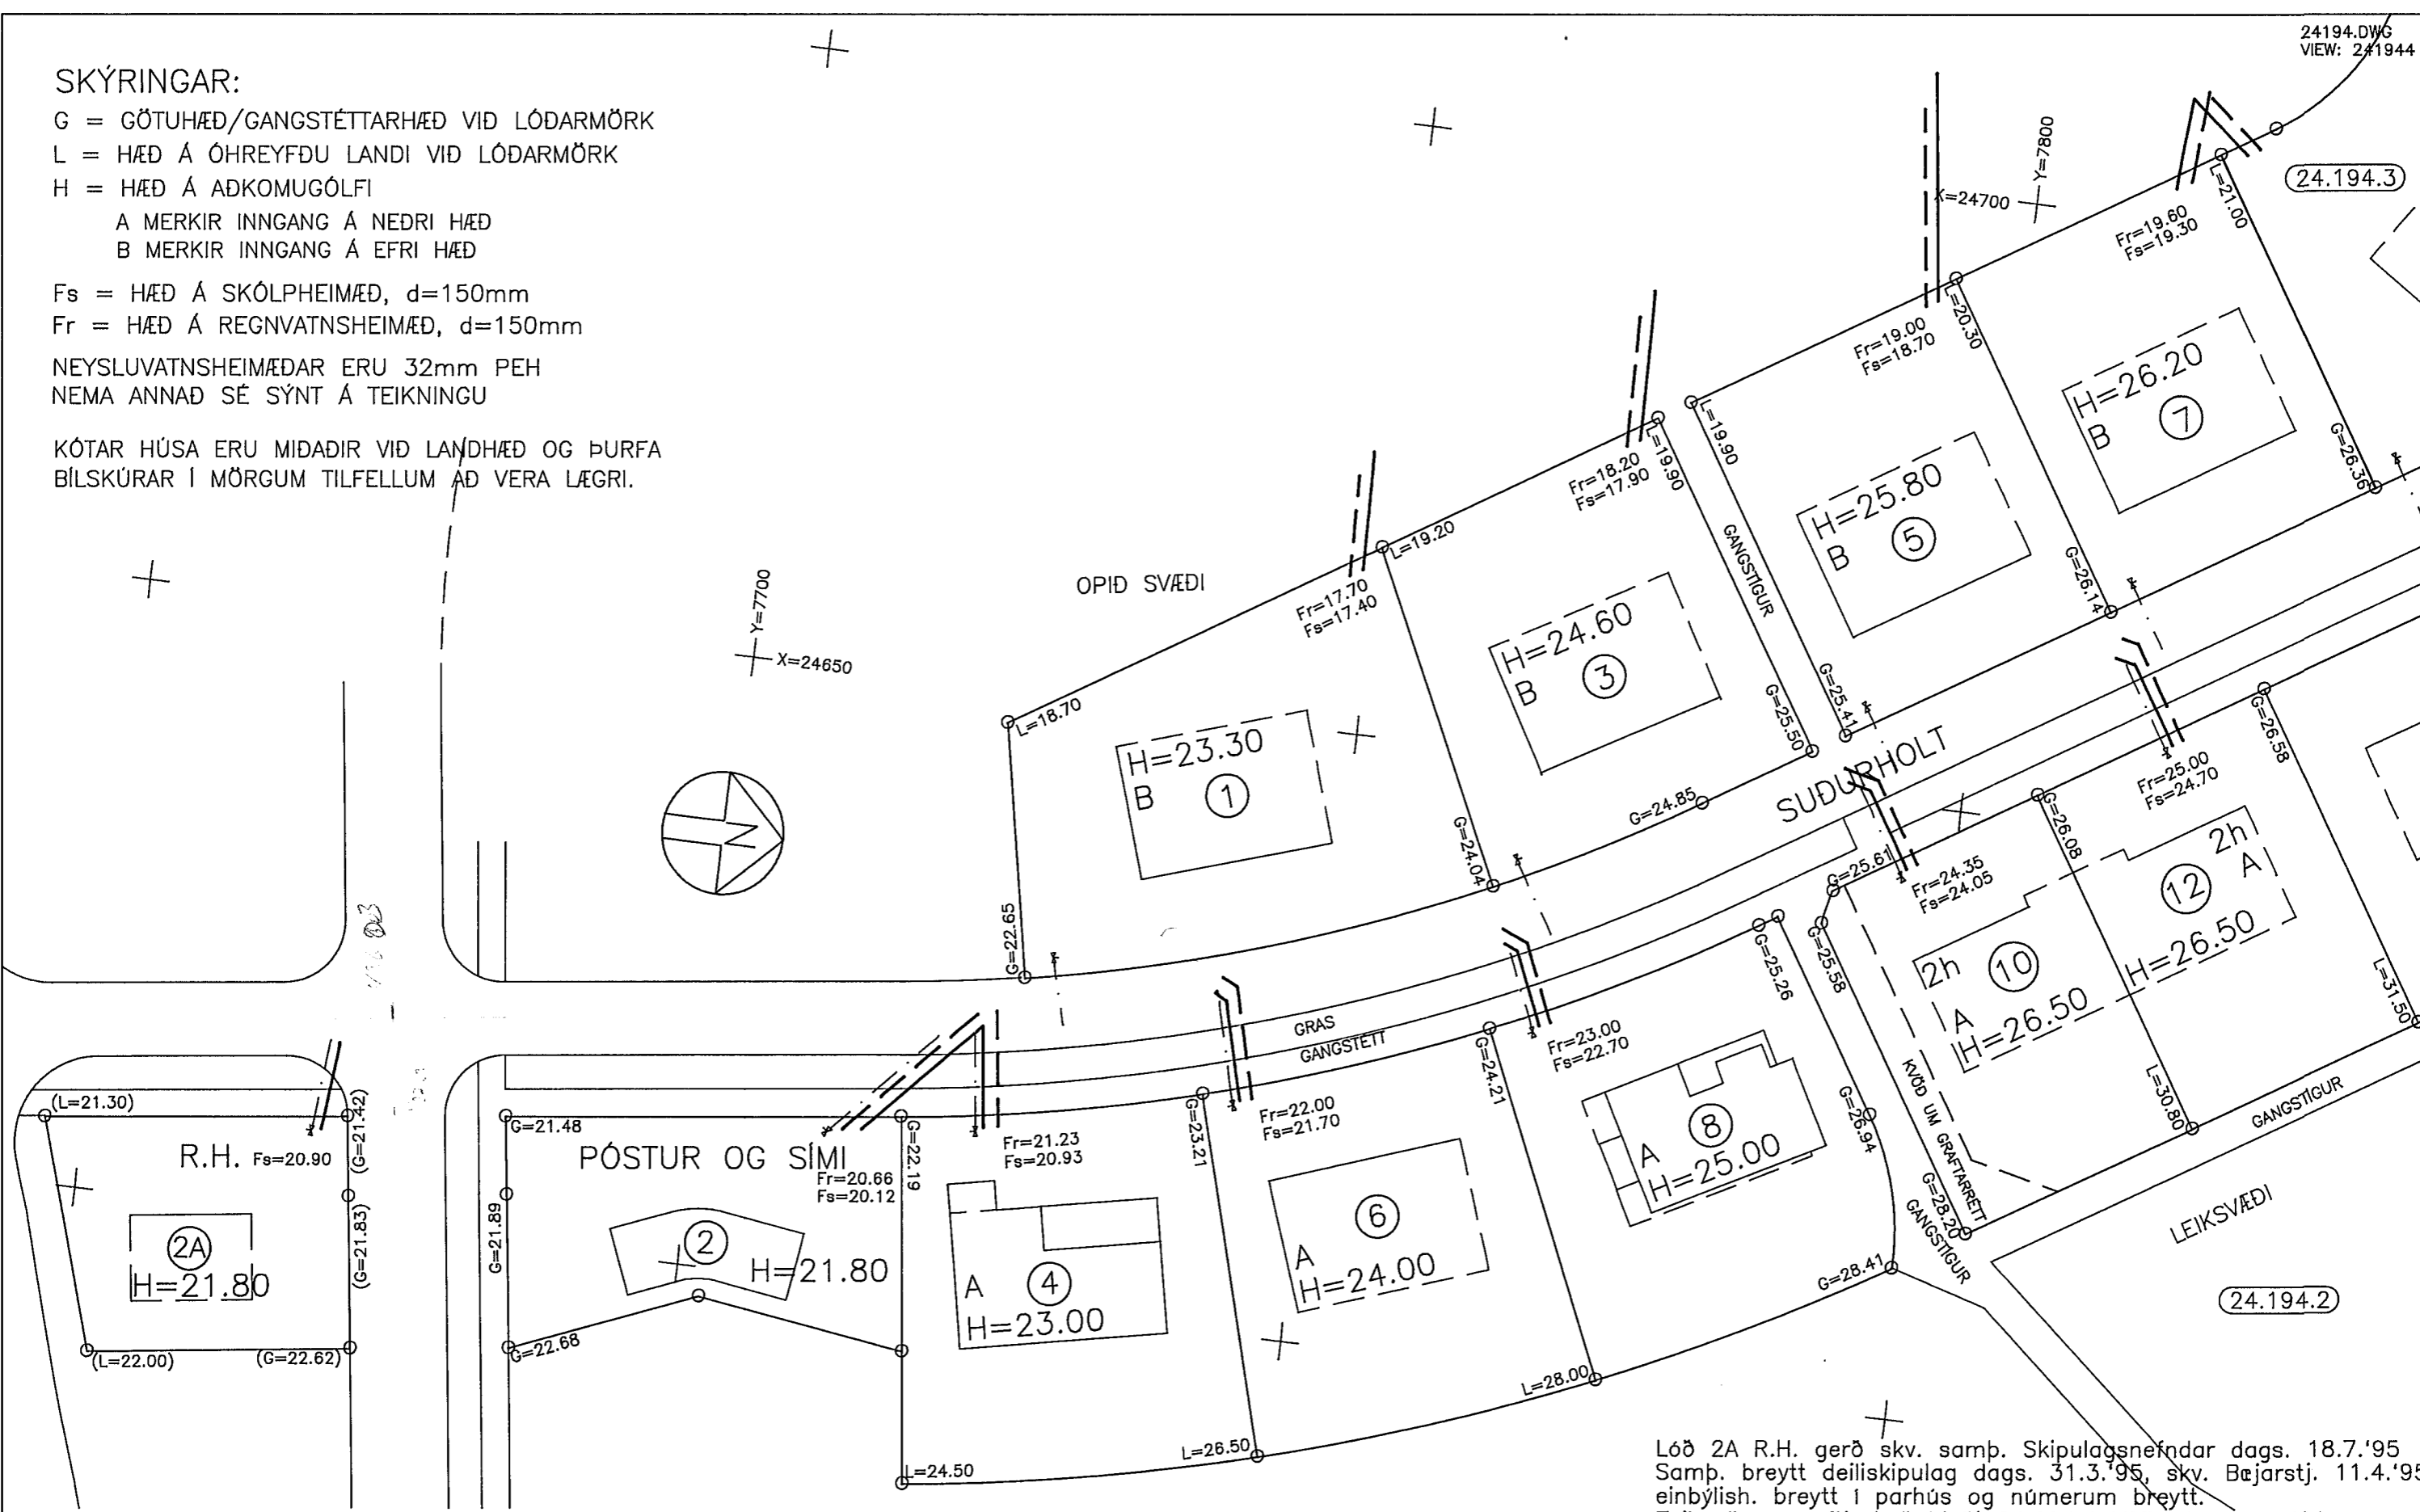

Lóð 2A R.H. gerð skv. samþ. Skipulagsnefndar dags. 18.7.'95
Samþ. breytt deiliskipulag dags. 31.3.'95, skv. Bajarstj. 11.4.'95,
einbýlish. breytt í parhús og númerum breytt.
Teiknað upp eftir hæðablaði 24.194.4 VSB, dags 9.7.'91

LÓÐ HVALEYRARSKÓLA

24.194.8

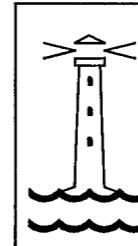

TEIKNING NR.	113.064	DAGS	NAFN	YFIRF
HÆÐABLAÐ 24.194.4	Mælt: 1990	VSB		SH
	Hannað: 07.'95	AT/SH		
	Teiknað: 07.'95	EJ/AT/SH		
SUDURHOLT 1-7 OG 2-12				Mælikv 1:500
BÆJARVERKFRÆÐINGURINN Í HAFNARFIRÐI				Samþ SH