



GRUNNMYND 2. HÆÐ

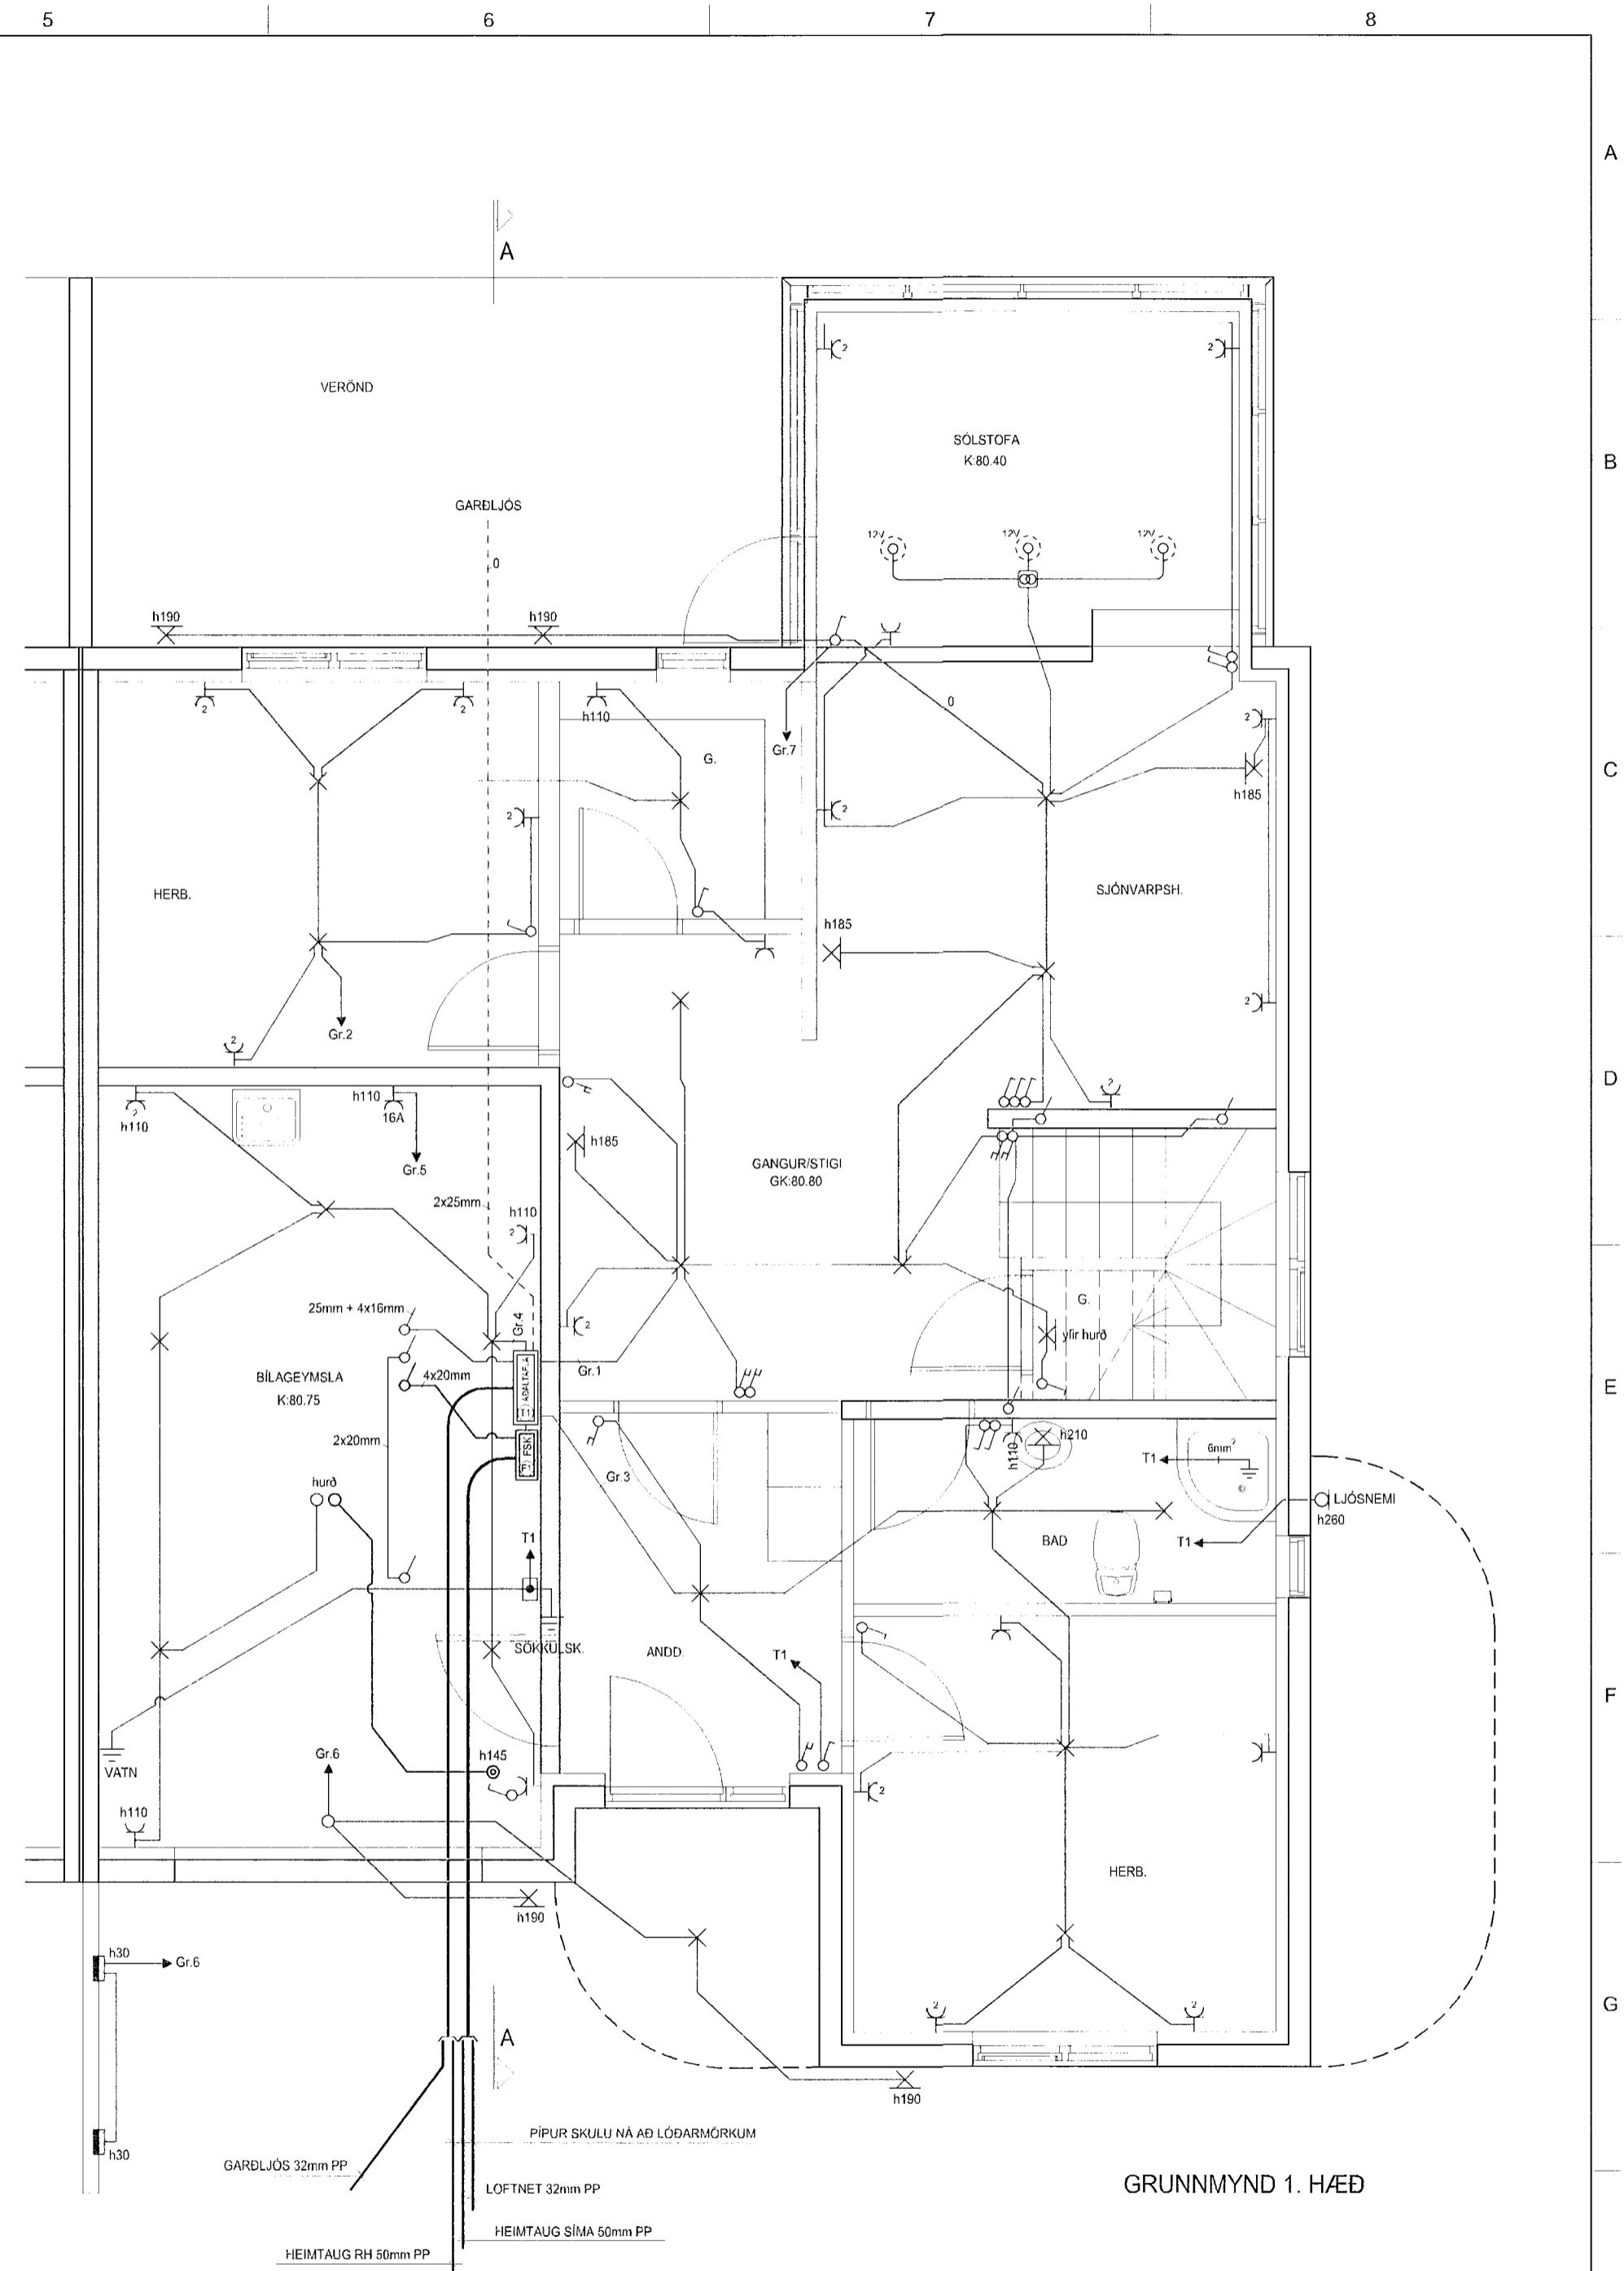

GRUNNMYND 1. HÆÐ

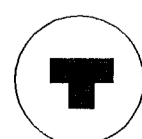

HELGI KR. EIRIKSSON RAFLAGNAHÖNNUN

Helgi Kr. Eiríksson

KT. 110156-2789

SKIPHOLT 37, 108 REYKJAVÍK S:568-8388
E-MAIL: TEIKN@LUMEX.IS

DAGS.	04.03.2002
TEIKN. NR.	AR-01
VERKHLUTI	GRUNNMYNDIR
MKV.	1:50

SÍÐA NR.	1 AF 5
TÖL VUHEITI	GRSVOLUAS10-12
BREYTING A	
BREYTING B	

HANNAÐ	HKE
TEIKNAD	PHS
YFIRFARID	HKE

VERKEFNI	SVÖLUÁS 10
RAFLÖGN	RAFLÖGN