


Grunnmyndir 1 hæð

35

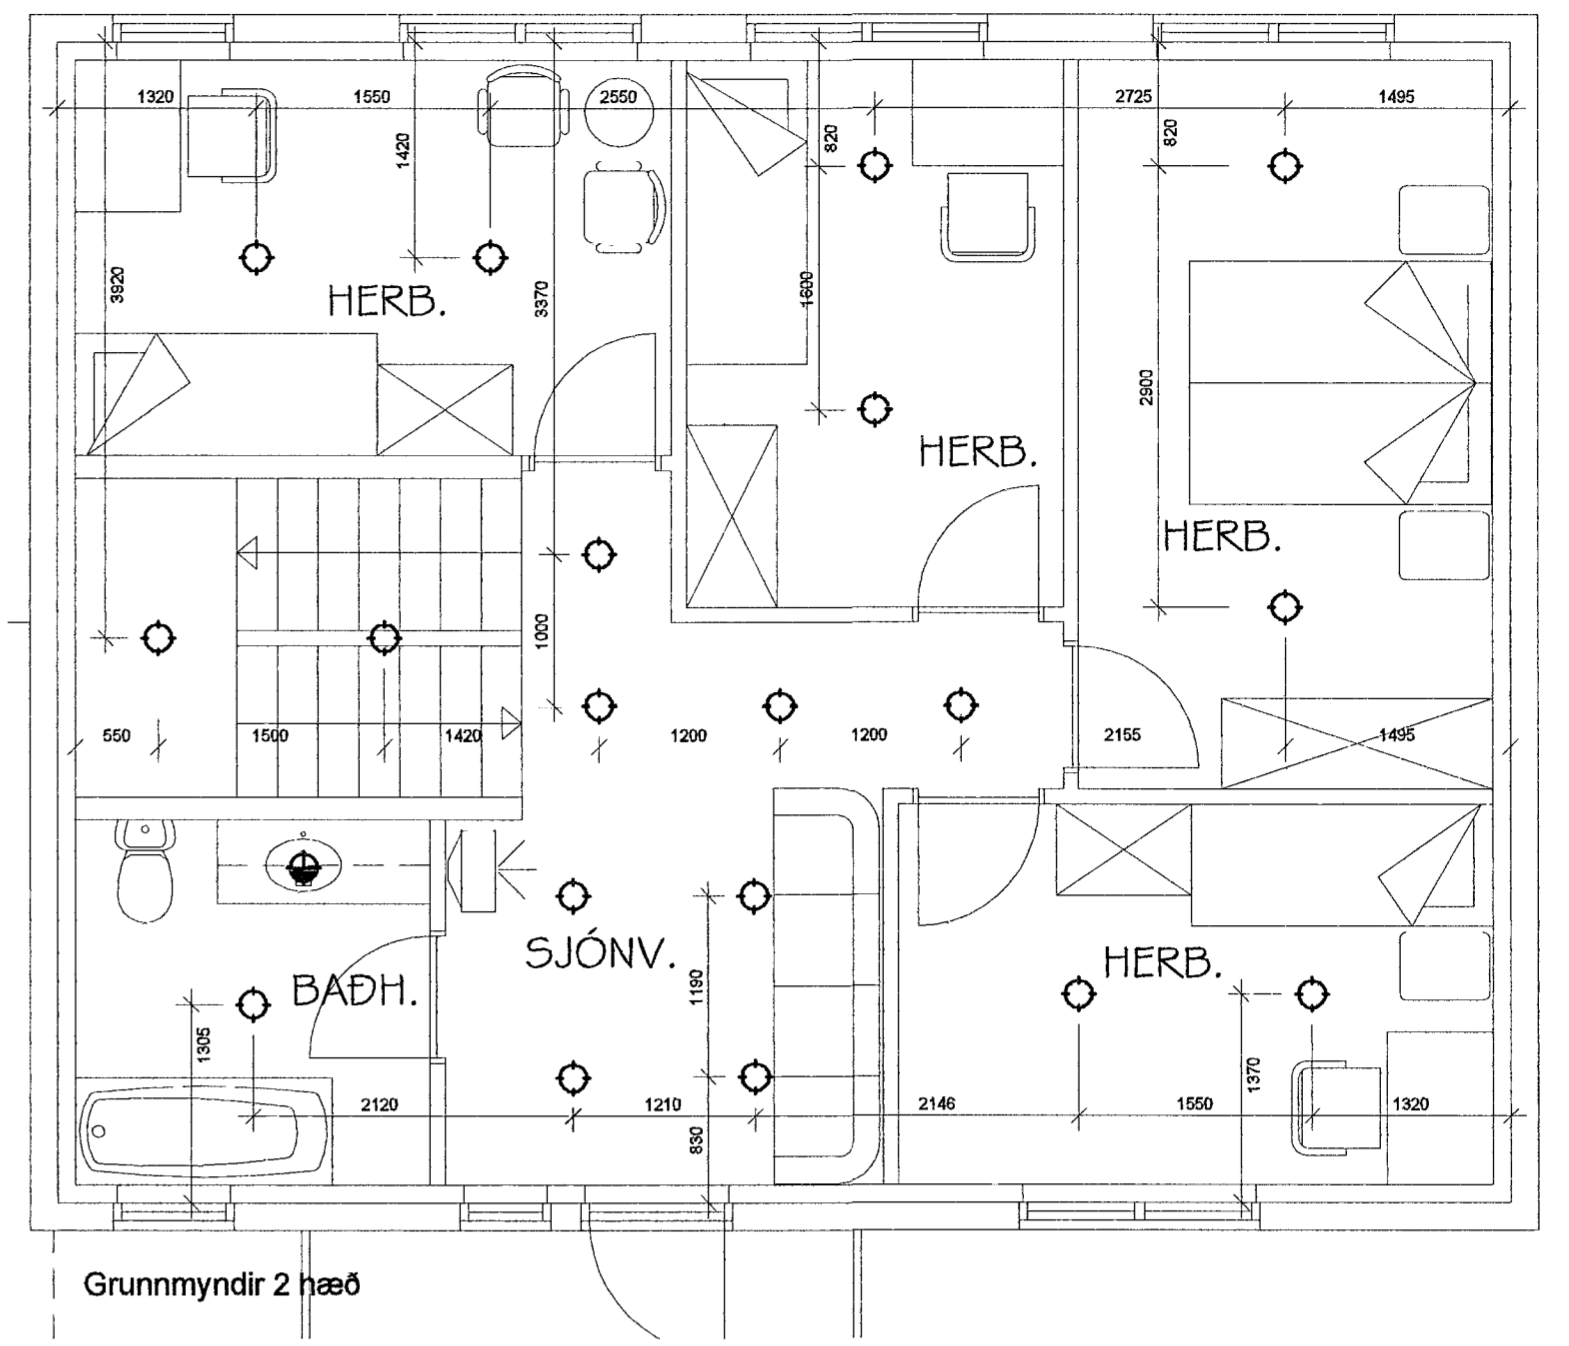

Grunnmyndir 2 hæð

**Elys**  
Raflagnateilaingar

Klappastigur 16 Reykjavík s. 565-4755 gsm. 897-6530 Þóroddur Kristjánsson Raflv.m. kt. 040851-4969 V. Elma Cates Tætnit. kt.131155-3529

**Blómvellir 35 Hafnarfirði**

Grunnmyndir 1 og 2 hæð  
Lampalpan

Teikning nr: 619-02	Dagss: 27-08-02	Hannað: Þóroddur
Mkv: 1:50	Blað: 1 af 5	Teiknað: vec