Töflur T 1.1 - 3.5

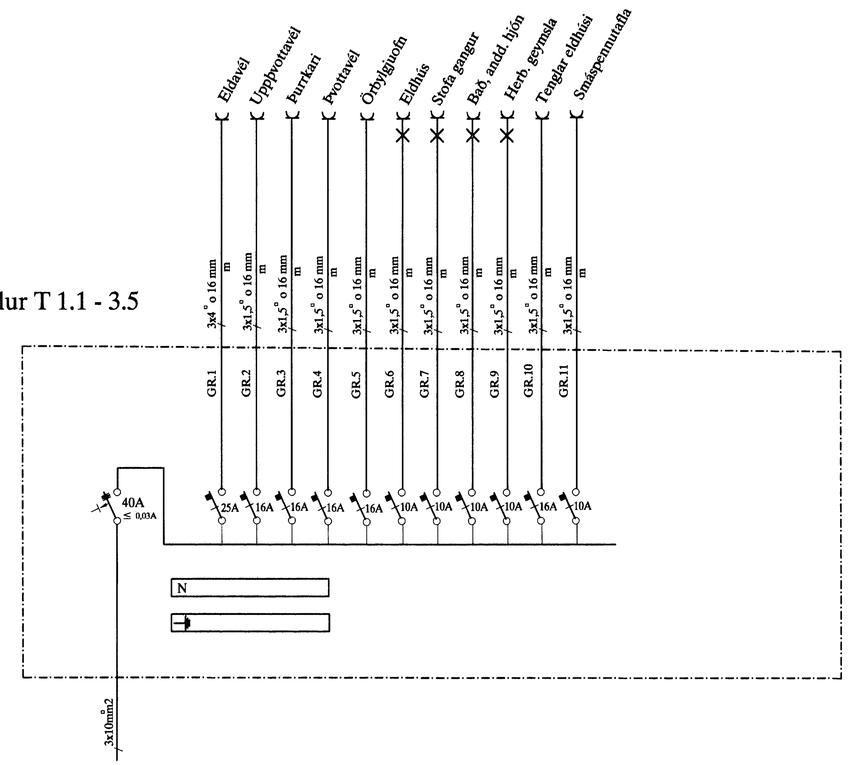

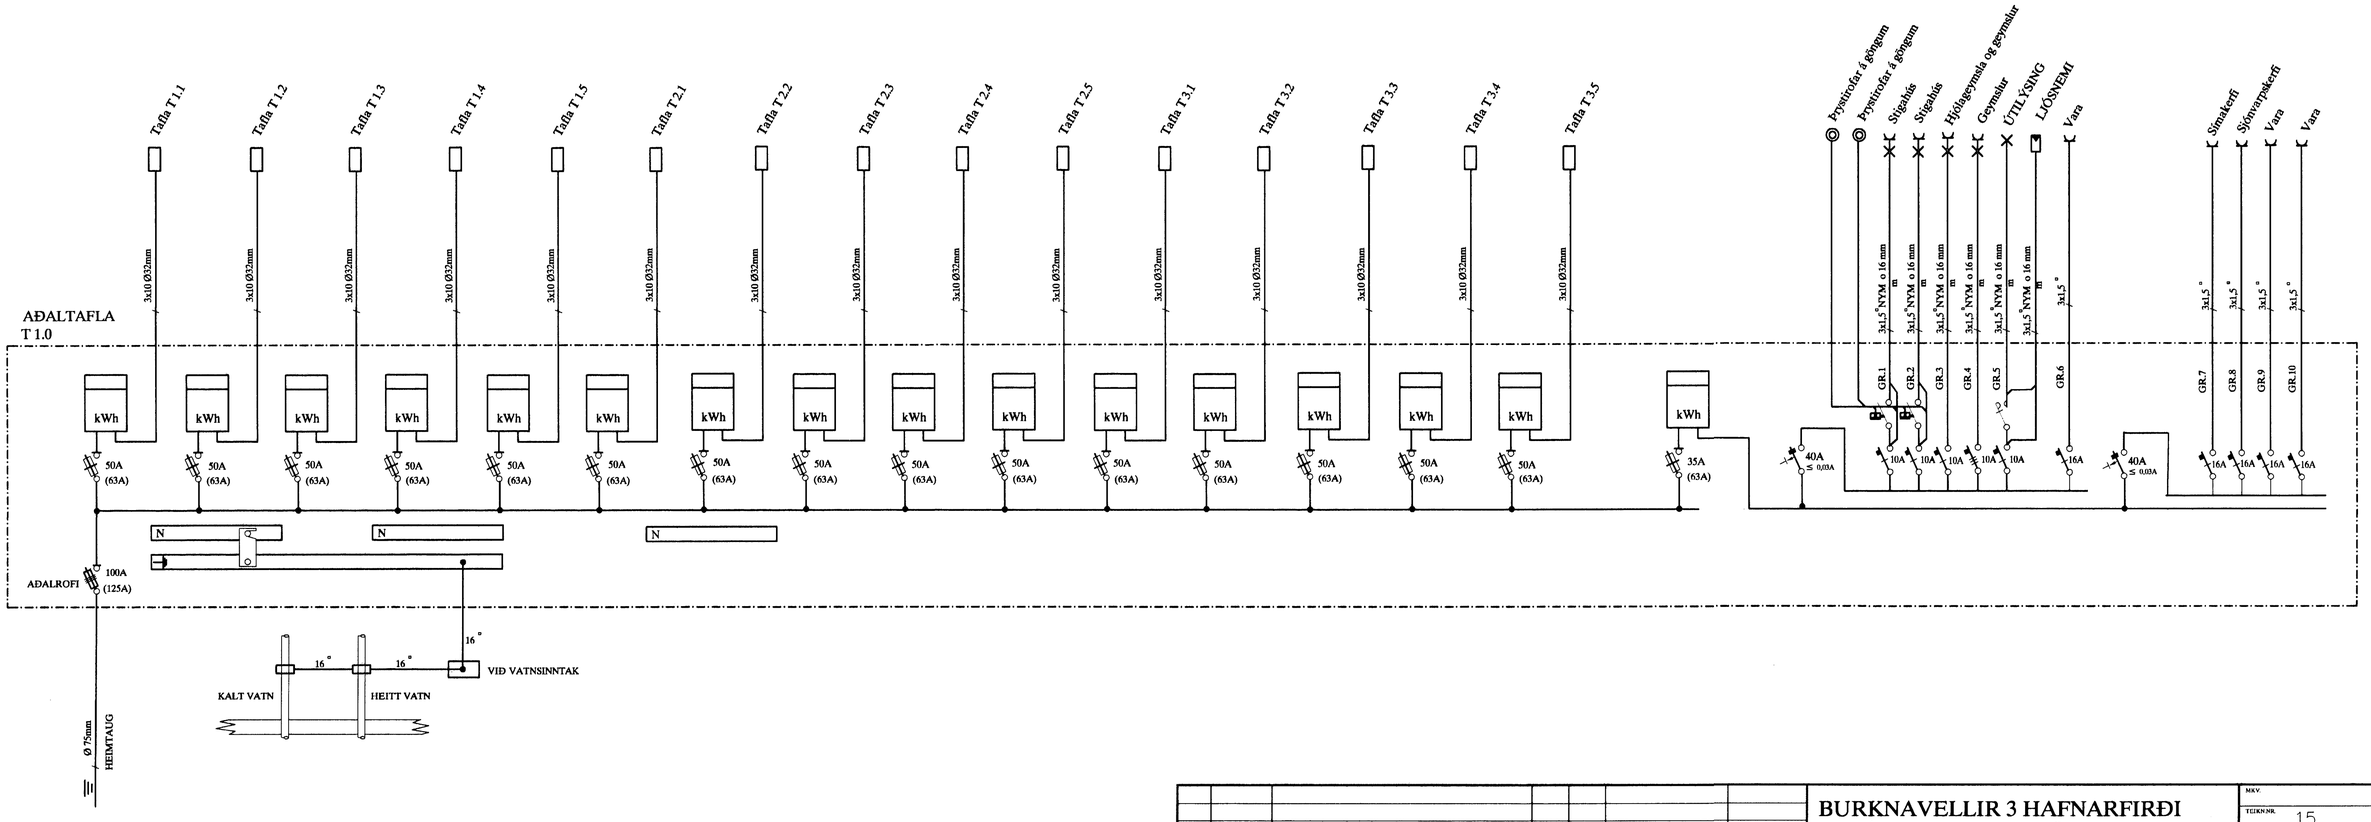

A	02-12-21	HEIMTAUTAR- OG FULLNAÐARTEIKNING	B.Þ.T.	T.S.	Traust Sveinbo	220148-2439	
ÚTG.	DAGS.		TEIKN.	HANNAÐ	SAMÞYKKT	KENNITALA	

BURKNAVELLIR 3 HAFNARFIRÐI
EINLÍNUMYNDIR AF TÖFLUM

TERA s/f RAFMAGNSVERKFRÆÐISTOFA
EDMUND BELLERSEN RAFMAGNSTÆKNIFR. SÍMI 5667388
TRAUSTI SVEINBJÖRNSSON RAFMAGNSTÆKNIFR. SÍMI 5667390

MKV.			
TEIKN.NR.	15		
SÍÐASTA TNR.			
TNR. 15	AF 15	ÚTG.	A
GEYMSLUNR.			