



Afstöðumynd 1:500

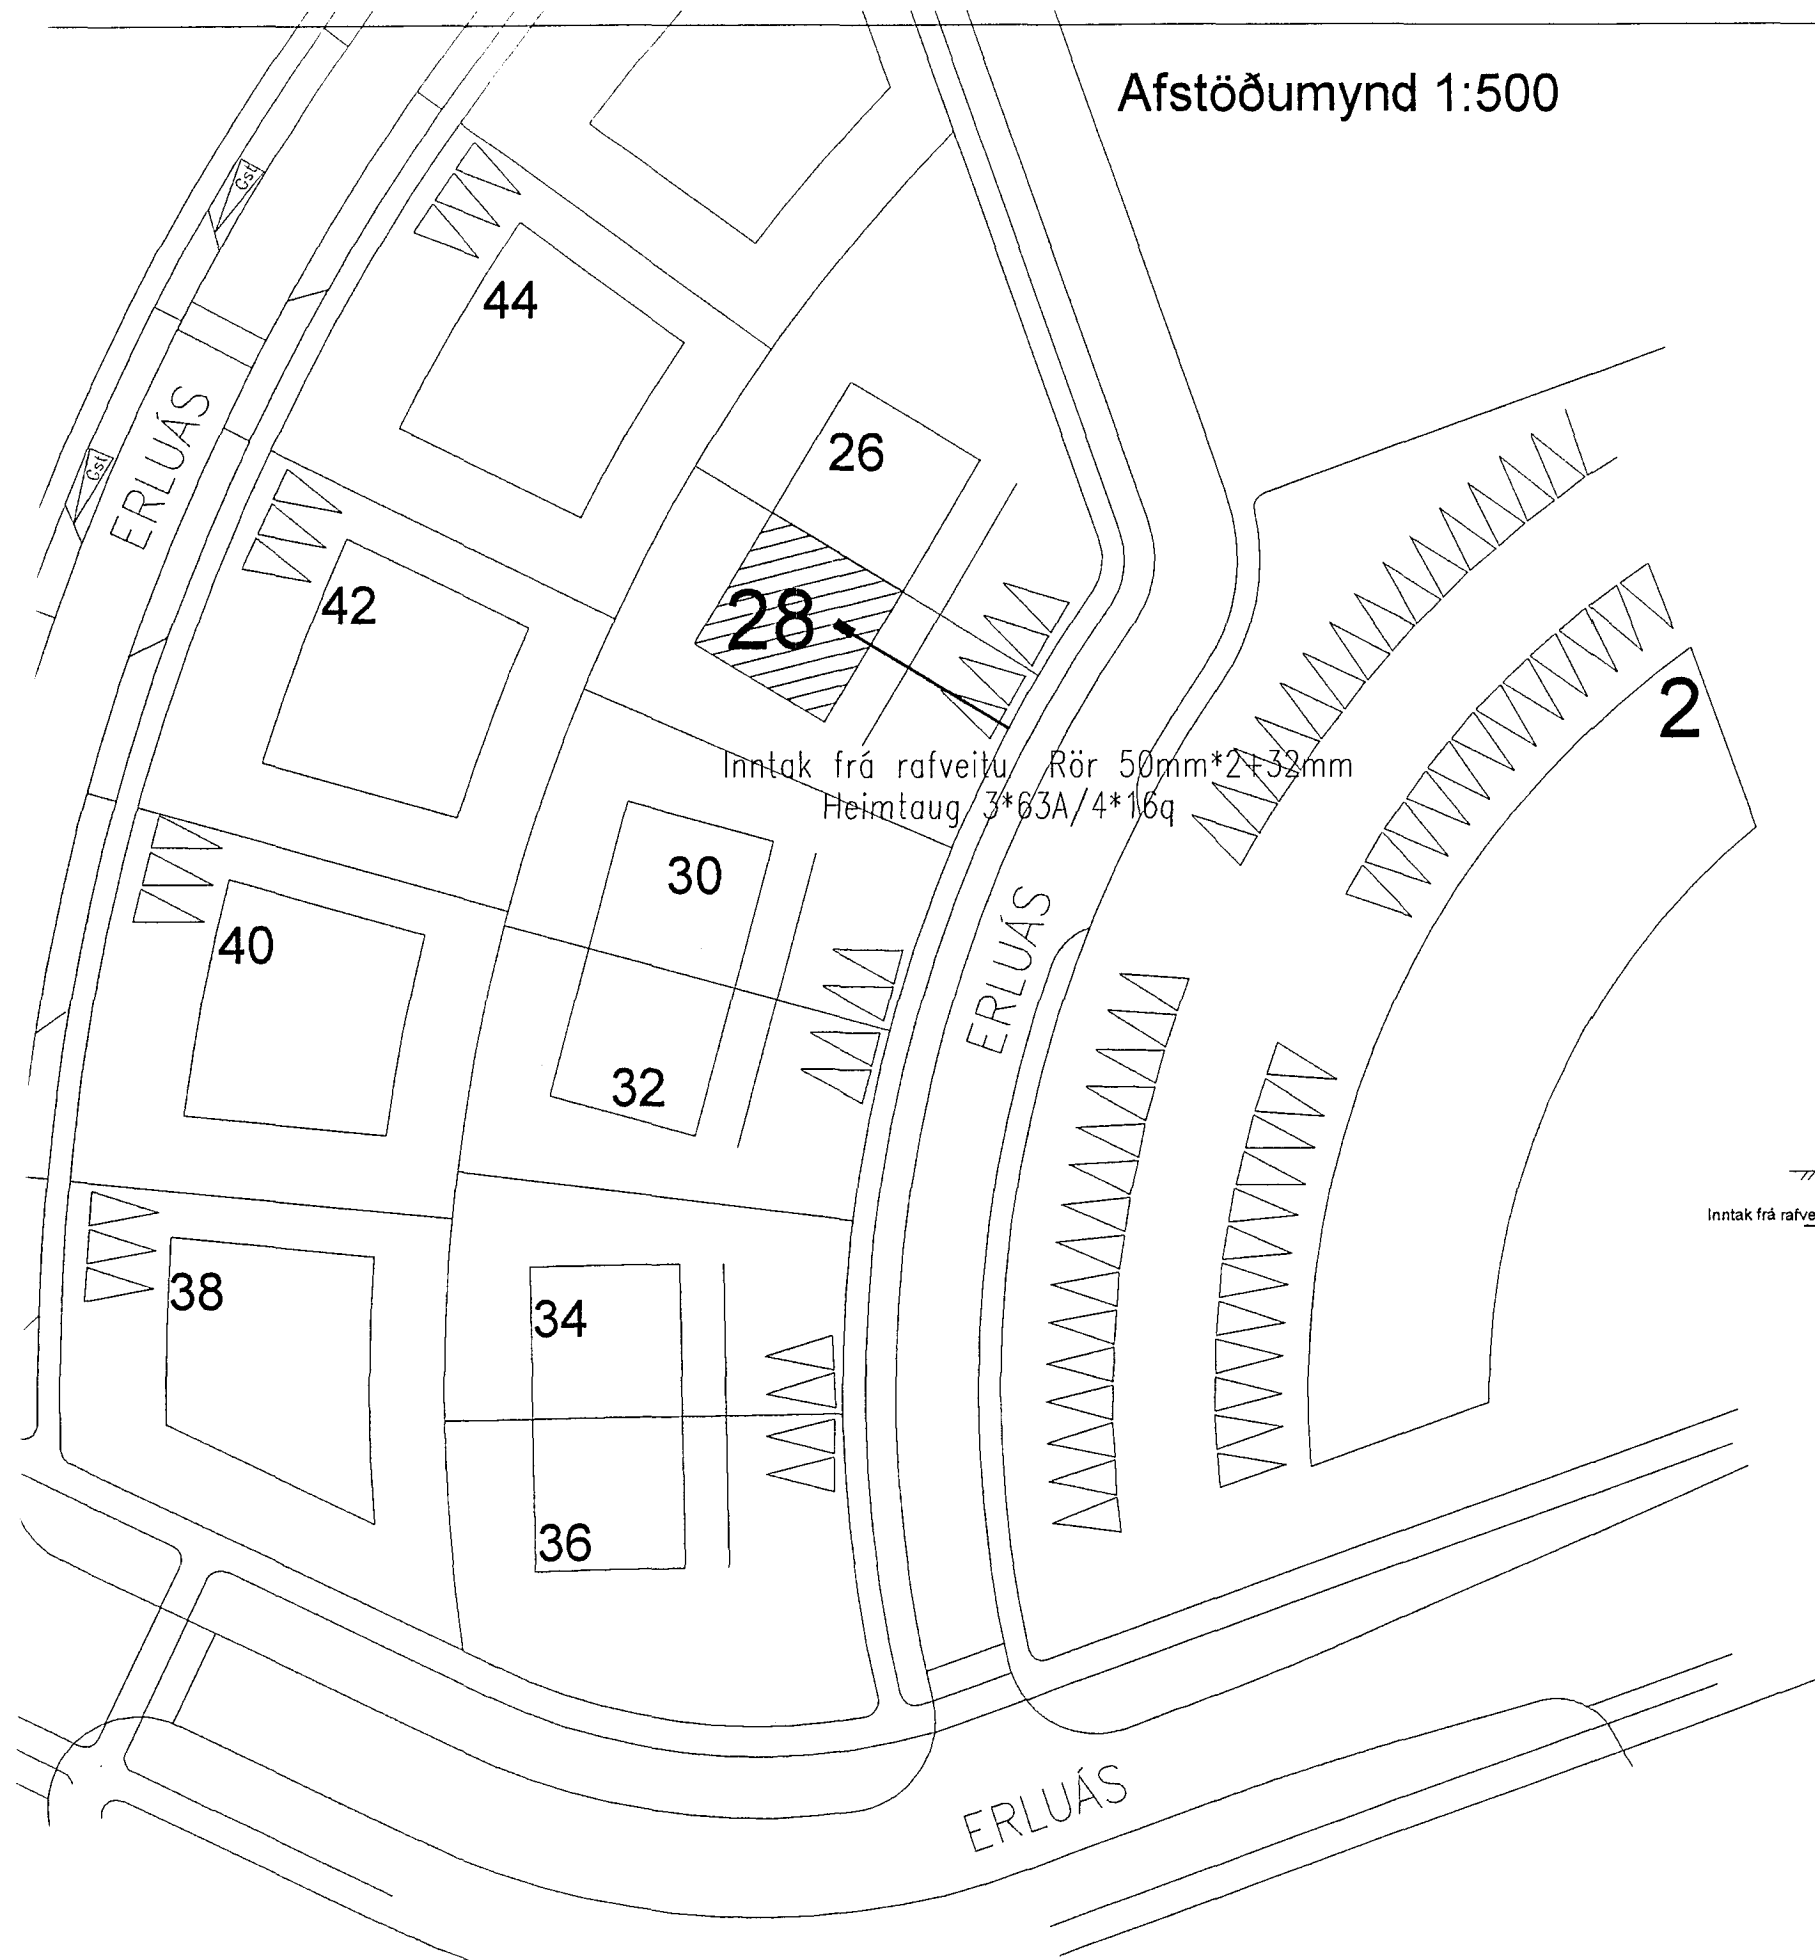

Þversnið 1:100

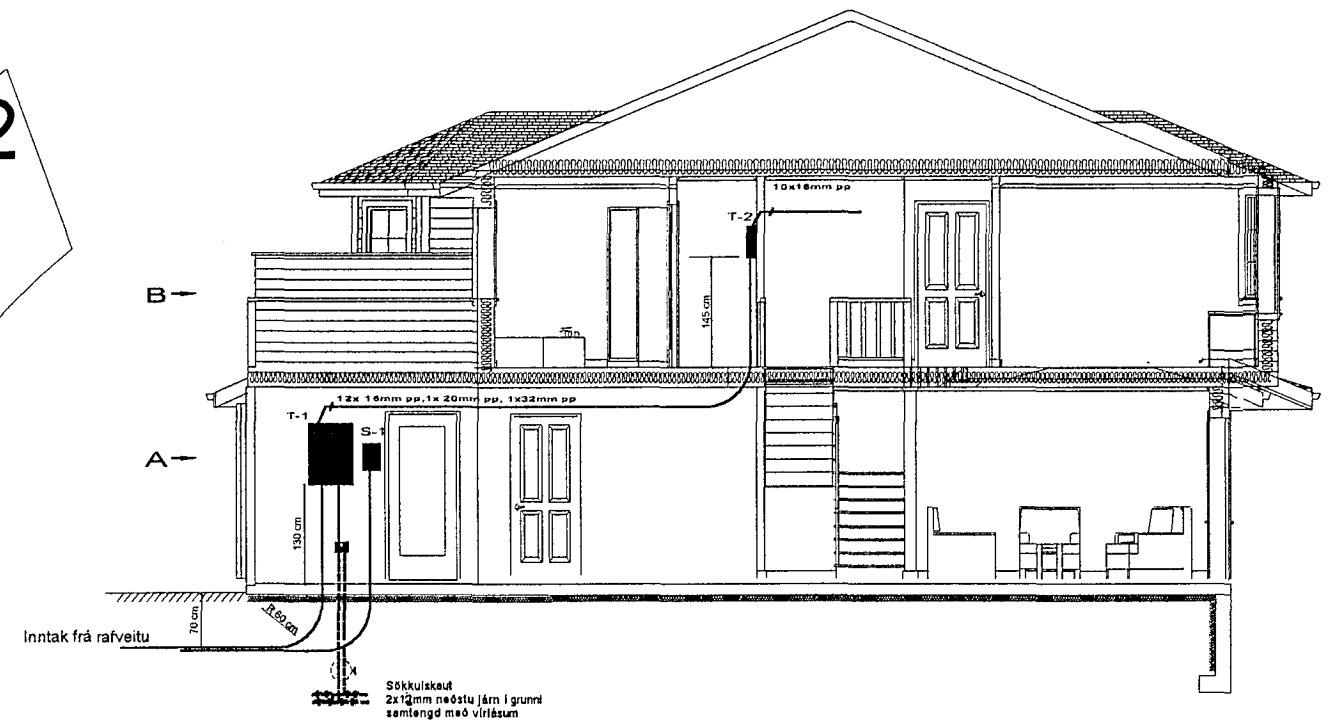

ÚTGÁFA	DAGS:	SKÝRINGAR	TEIKNAD AF: Ástþór Hlökkversson	HÖNNUN: Ástþór Hlökkversson	ARNAR AÐALSTEINSSON	RAFLAGNATEIKNING	
A	Ágúst 2002	Afstöðumynd og þversnið	YFIRFARIÐ AF: <i>Arnar A.</i>			Erluás 28, HAFNARFIRÐI	
B			SAMPYKKT AF:			TEIKNING NO 2	Útprintun: 28.8.2002
C					S:8971861		