T-1 Aðaltafla

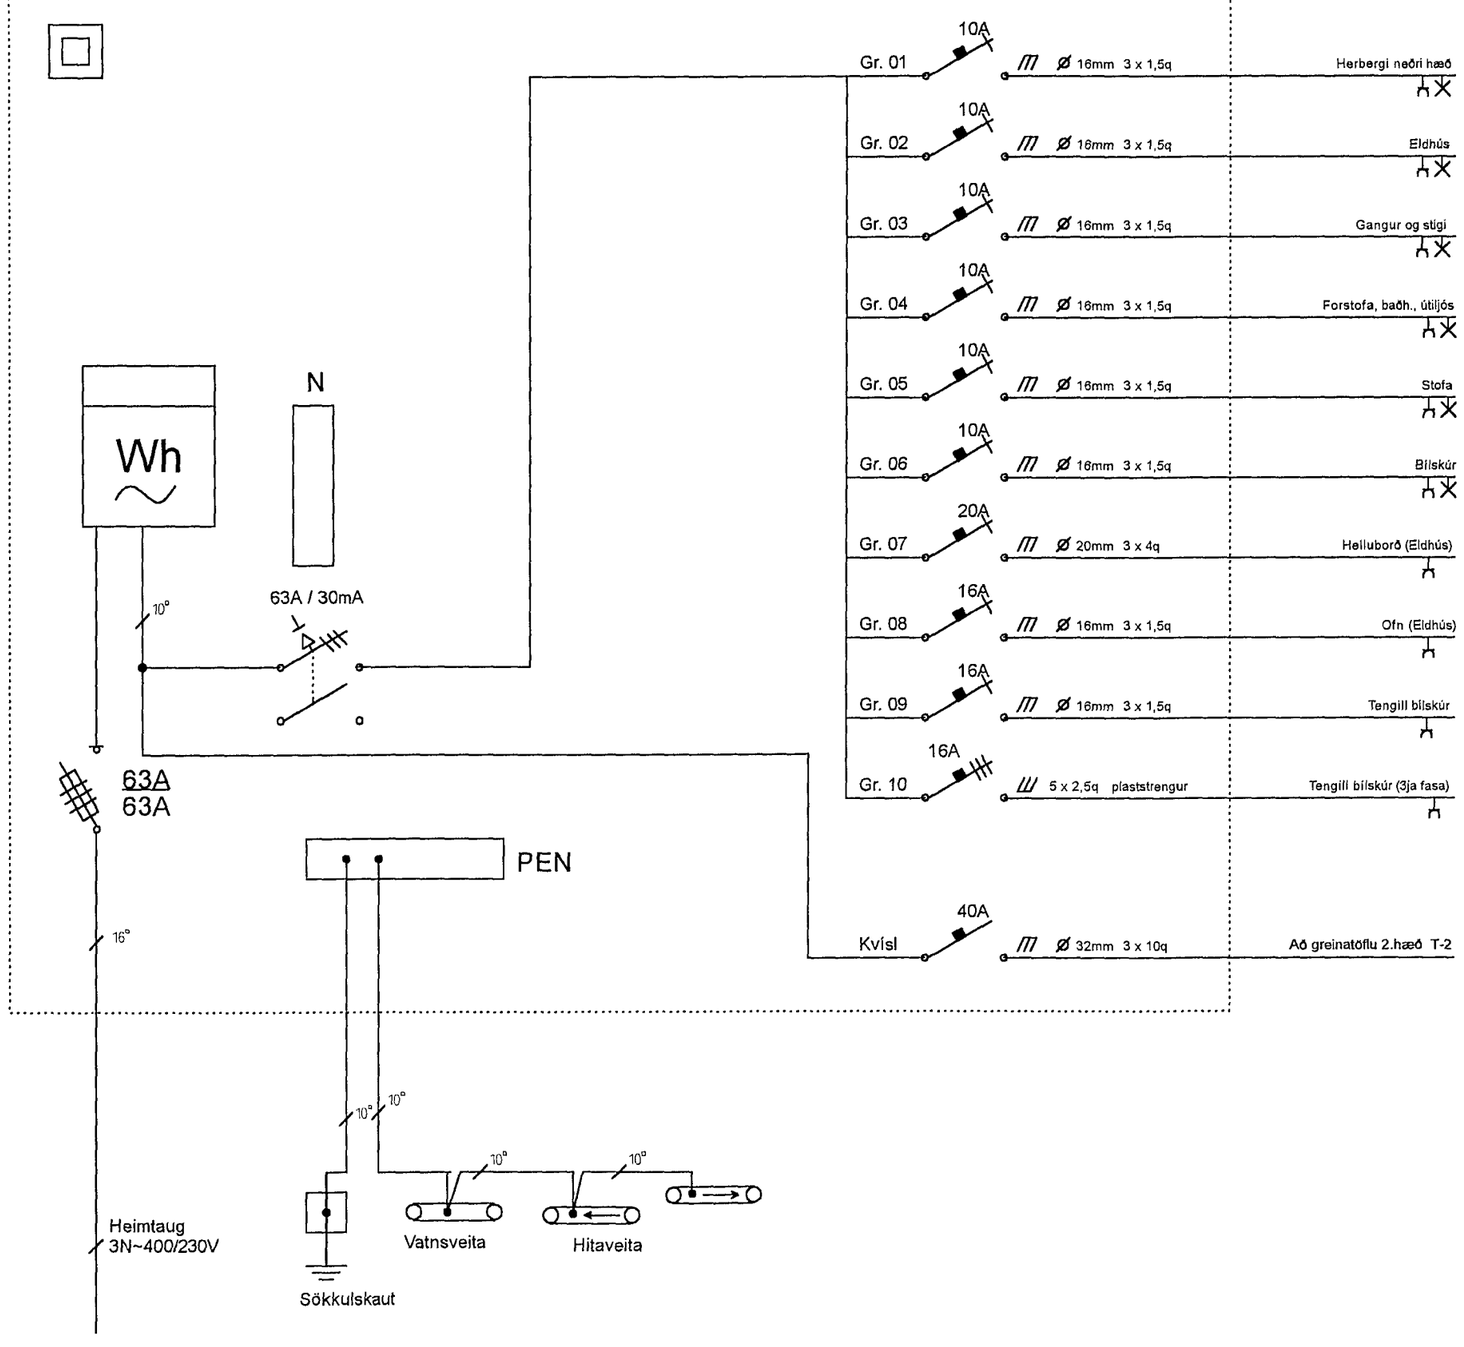

T-2 Greinatafla efri hæð

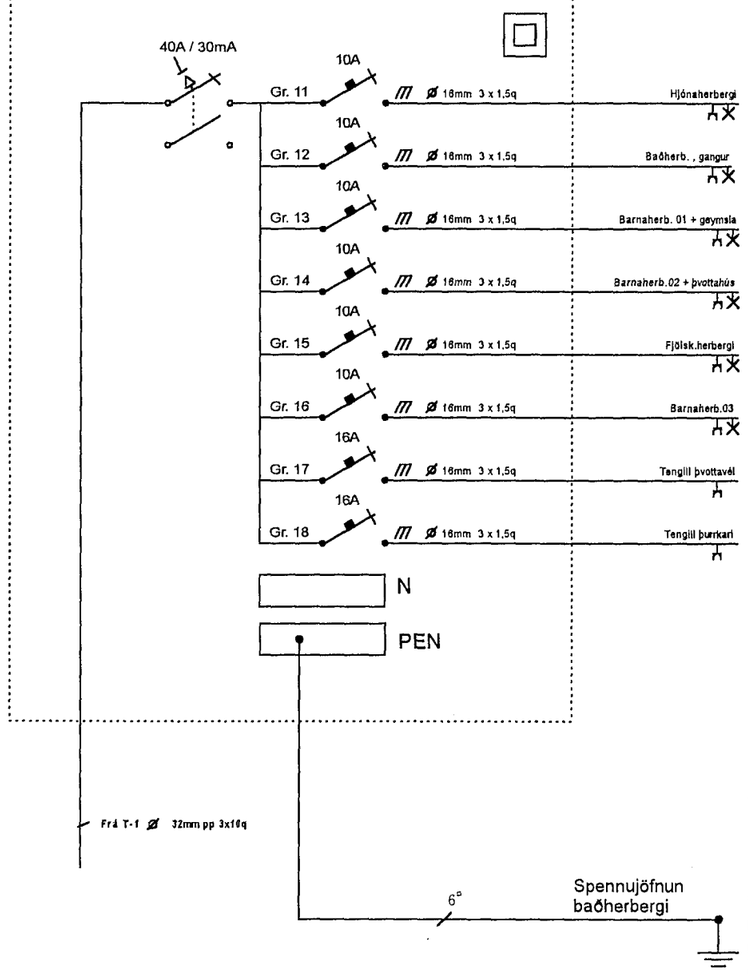

ÚTGÁFA	DAGS:	SKÝRINGAR	TEIKNAÐ AF:	HÖNNUN:	ARNAR AÐALSTEINSSON	RAFLAGNATEIKNING	
A	Ágúst '02	Töfluteinkning- Einlínumynd	Ástþór Hlöðversson	Ástþór Hlöðversson		Erluás 28, HAFNARFIRÐI	
B			YFIRFARIÐ AF: Arnar A.				
C			SAMÞYKKT AF:		S:8971861	TEIKNING NO 3	Útprentun: 28.8.2002