


Skýringar


- Hæð rofa skal vera 110cm. frá fullfrágengnu gólfi.
- Hæð rofa í hjónaberbergi sé 80cm.
- Hæð tengla L og F séu 20cm.
- DS. sé 130cm
- Hæð veggljósa sé 170cm.
- Hæð veggljósa í wc. og baði sé 200cm
- Hæð veggljósa í eldhúsi sé 150cm.
- Hæð tengla við eldavél sé 30cm.
- Hæð tengla við víftu sé 200cm.
- Hæð úti ljósa sé 170cm.
- Smáspennu og lágsennu tenglar skulu vera í sama ramma þar sem það á við.
- Málstraumur rofa og tengla sé 10A
- Rör séu 16mm plastpípur 1,5q
- Rör fyrir eldavél 20mm plastpípur og vír 4q
- Taka skal mál milliveggja skv. smíðateikningu.

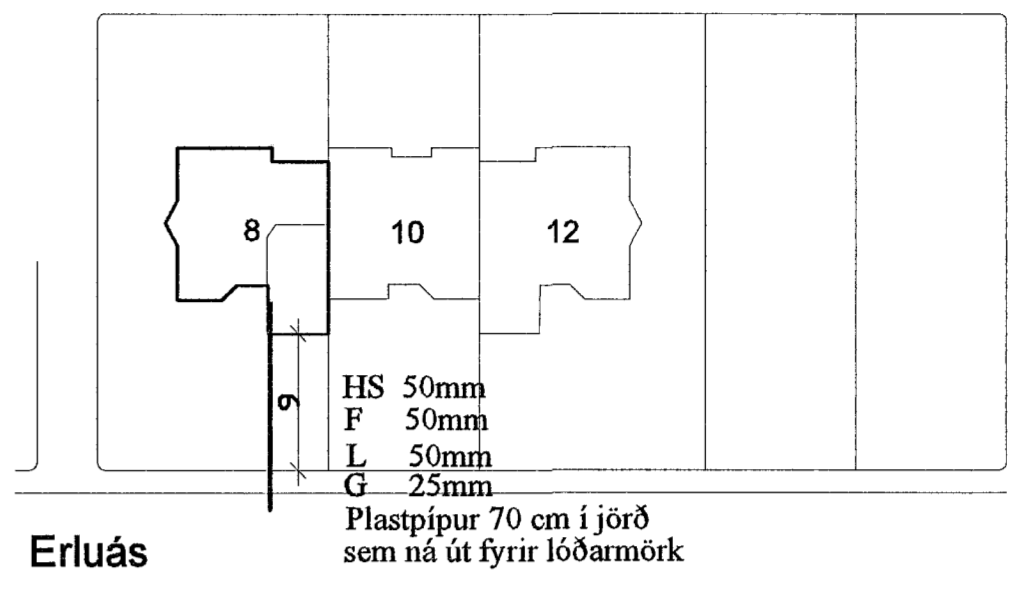


Erluás

Afstöðumynd 1:500

HÚSVEITA TENGIST Á FASA T.

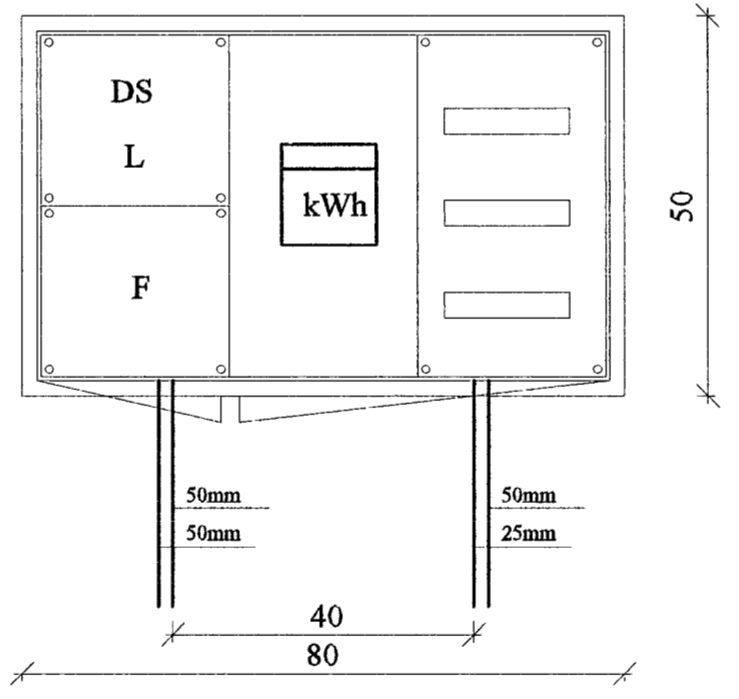


Útlit á töflukassa T1 mkv. 1:10

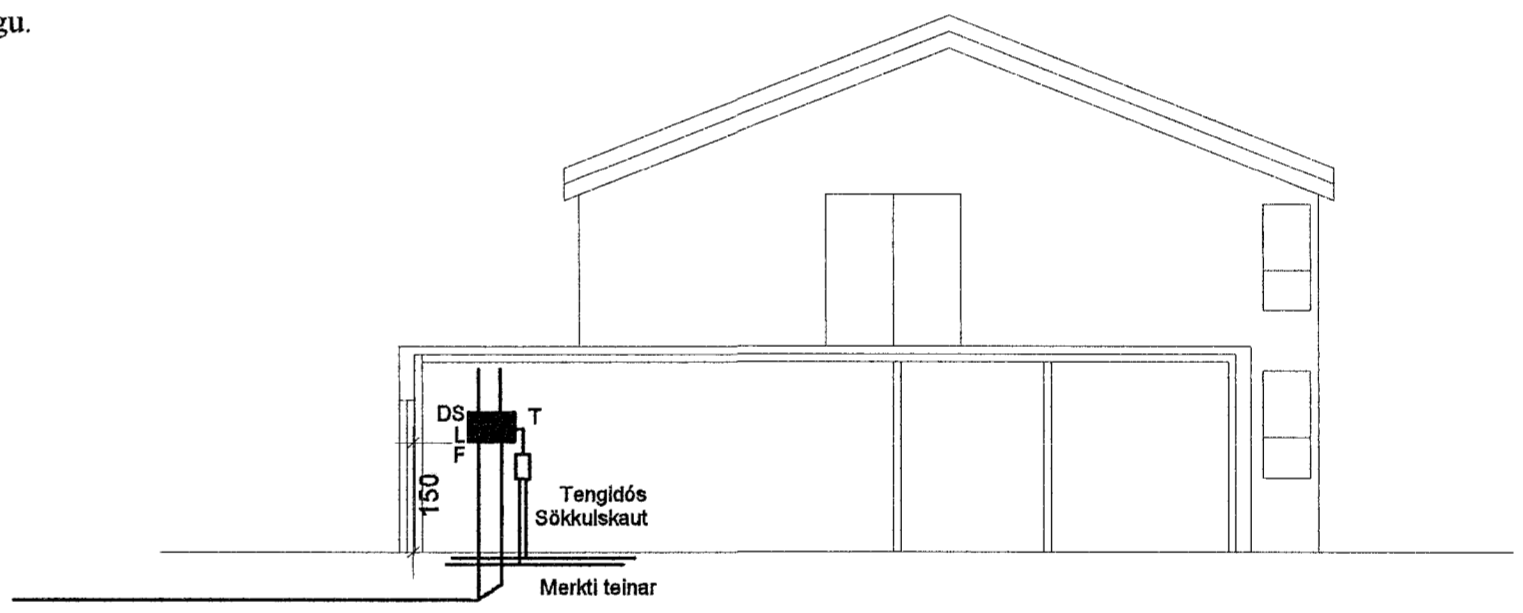


Snið a-a mkv. 1:100


Snið af töfluvegg

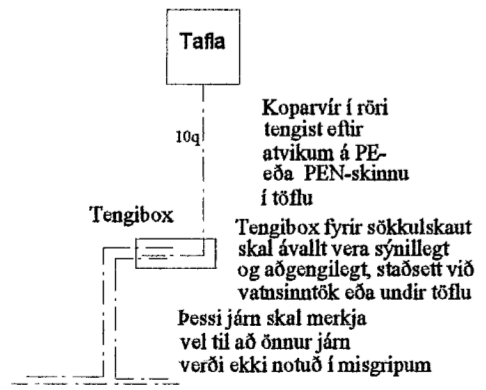

Grunnmynd sökkulveggja

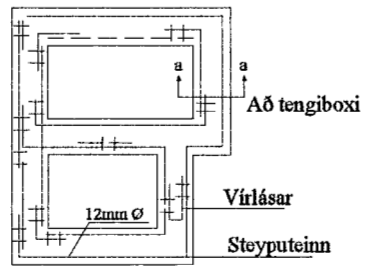


Snið í töfluvegg

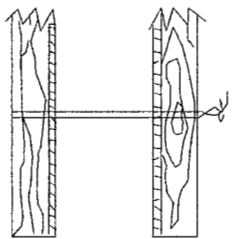

Sýnd eru 2 neðstu steypu-styrktarjárn í steypumót ofan á neðstu mótavírnum

Vírlásar

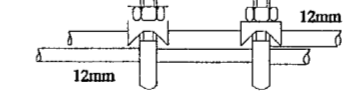

Samtenging steyputeina. Setja skal tvo vírlása á hver samskeyti

Elys Rafagnateikningar
 Klappastigur 16 Reykjavík s. 565-4755 gsm. 897-6530
 Þórður Kristjánsson Rafv.m. kt. 040851-4969
 V. Elma Cates Tætnit. kt.131155-3529

Erluás 8 Hafnarfirði

Afstöðumynd	Teikning nr: 618-02	Dagss: 10-05-02	Hannað:
Einlínnumynd	Mkv: 1:100 1:500	Blað: 3 af 3	Teiknað: vec
Snið a-a			
Sökkulskaut			