


Afstöðumynd 1:500

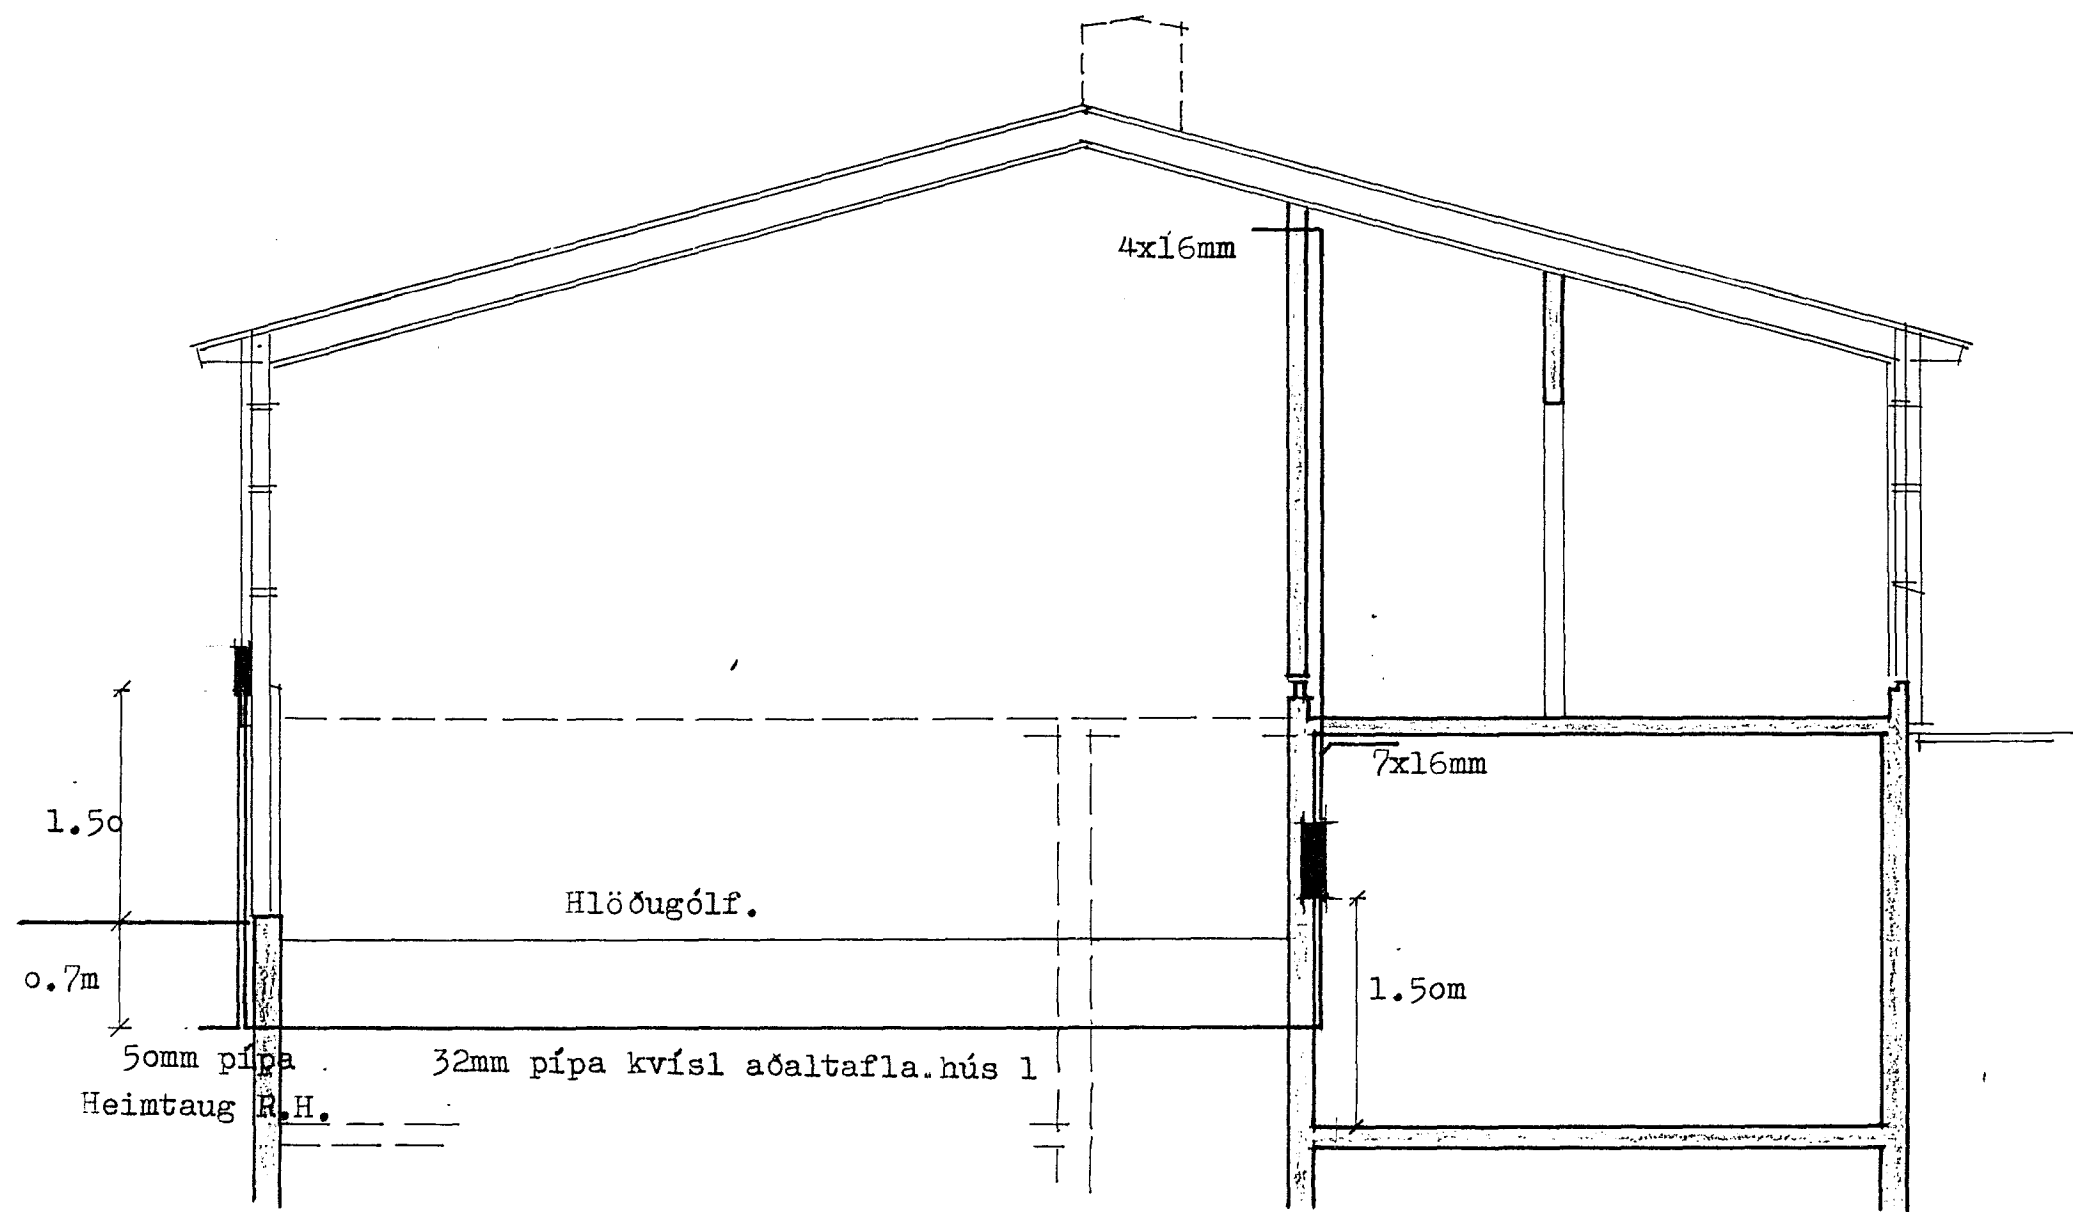

Snið 1:50

Skýringar:

Raflagnir skulu vera 16mm plastpíoulagnir, ídregnar 3x1.5q taugum.

Málstraumur rafbúnaðar skal vera í samræmi við yfirstraumsvarnir, skv. töflutengimynd.

Allir rofar og tenglar skulu vera 1.10m frá gólfi.

Raflagnir skulu lagðar skv. reglugreð rer, Tæknilegum tengiskilmálum rafveitu og fyrirmælum ákvæðisvinnunefndar um vinnubrögð.

<b>ÁSGR. JÓNASSON TEIKNISTOFA</b> LERKIHÍÐ 15 - 105 REYKJAVÍK - S: 37117 Hesthús SÖRLA í Hlíðarbúfum við Kaldárselveg	TEIKN.: Ásgr.	DAGS.: okt. 92
	REIKN.:	VERK.:
	YFIRF.:	BLAD:
	MKV.: 1:50, 1:500	R.01(4)
RAFLAGNIR	Ásgrímur Jónasson <i>Ásgrímur Jónasson</i>	