


Afstöðumynd 1:500

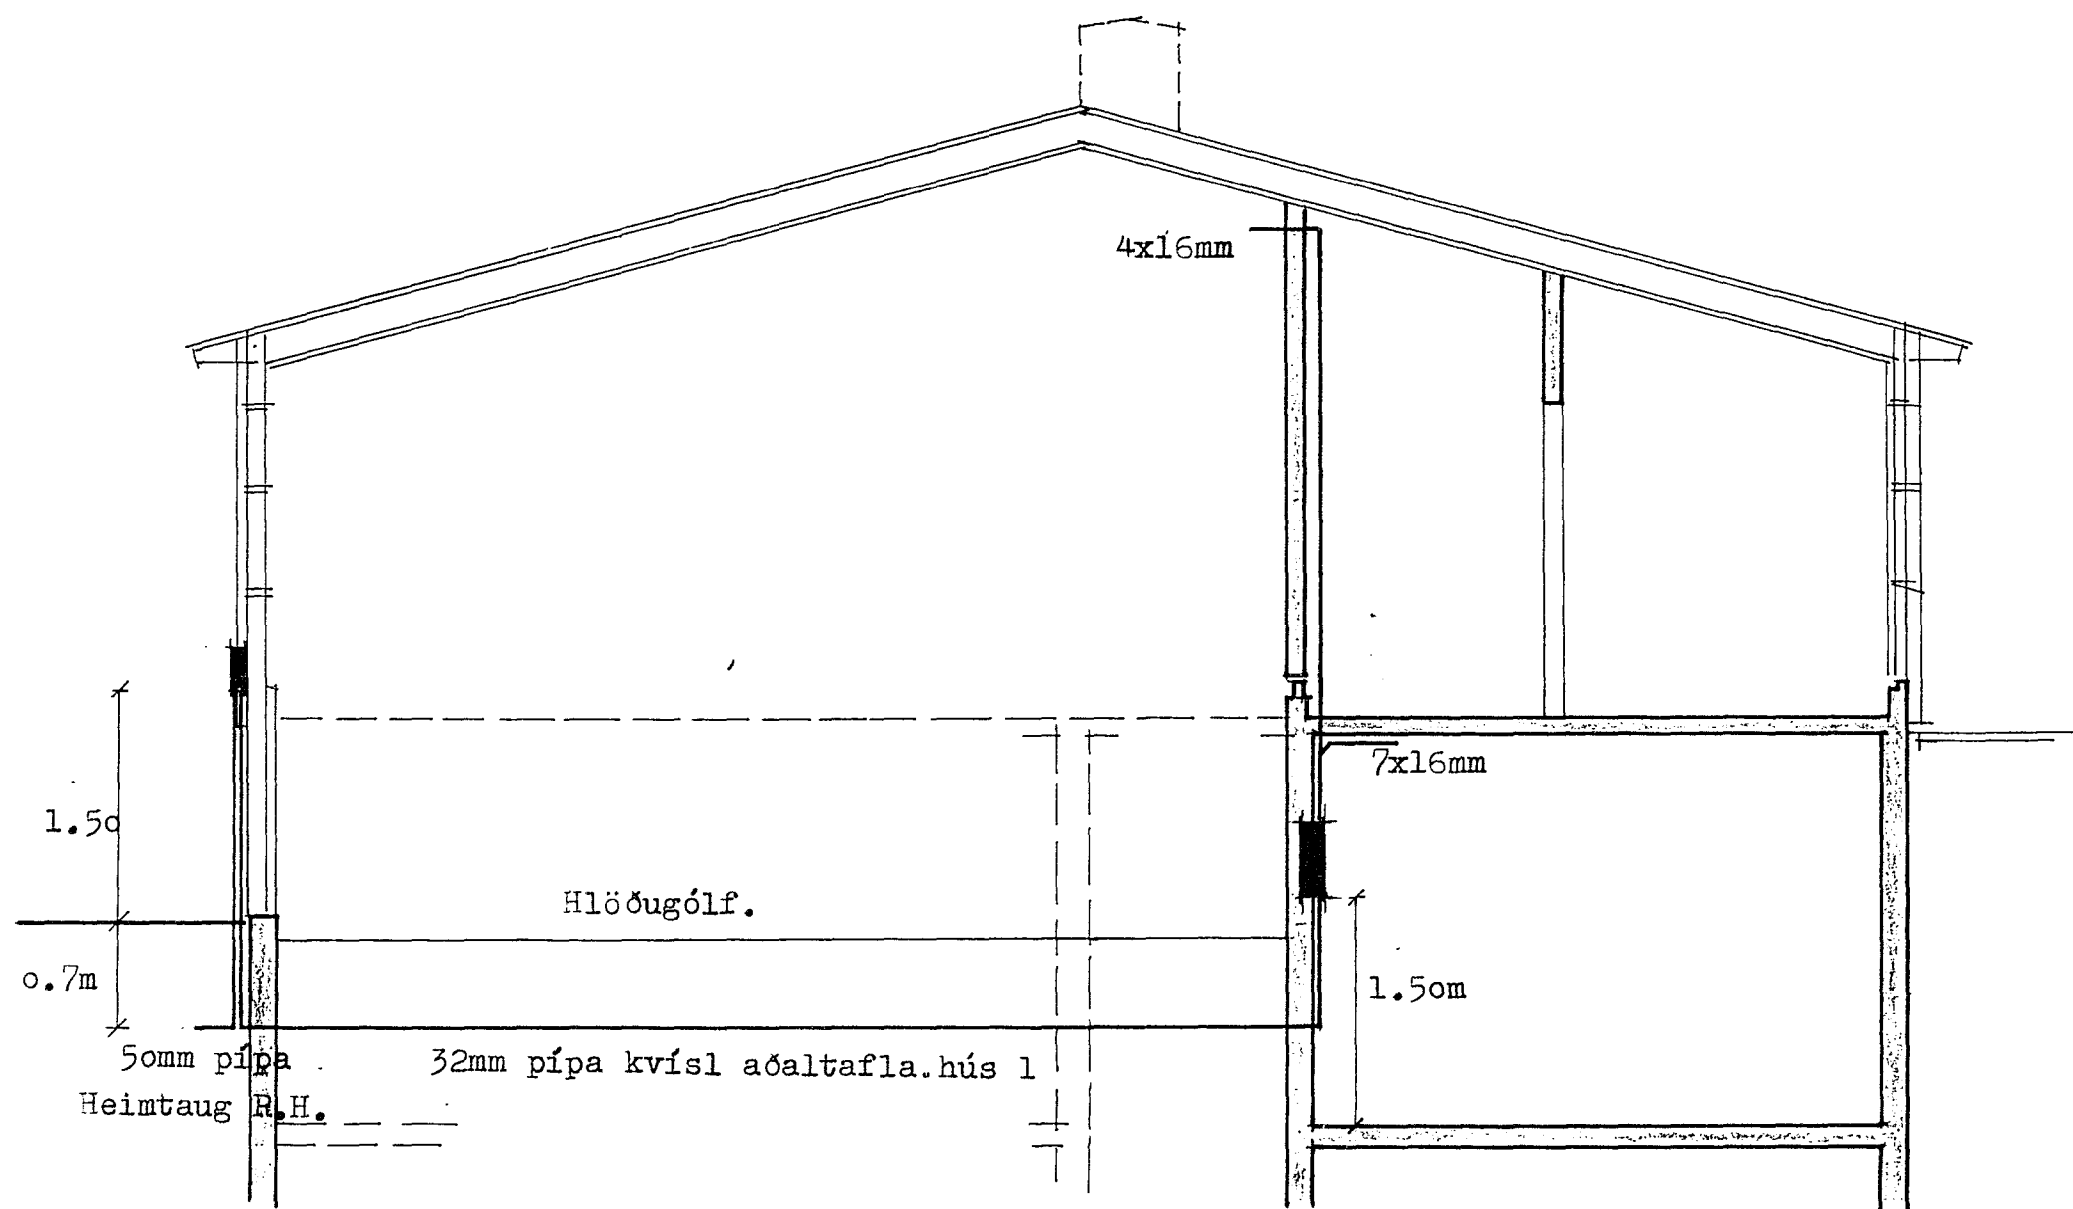

Snið 1:50

Skýringar:

Raflagnir skulu vera 16mm plastpíbulagnir, ídregnar 3x1.5q taugum.

Málstraumur rafbúnaðar skal vera í samræmi við yfirstraumsvarnir, skv. töflutengimynd.

Allir rofar og tenglar skulu vera 1.10m frá gólfi.

Raflagnir skulu lagðar skv. reglugreð rer, Tæknilegum tengiskilmálum rafveitu og fyrirmælum ákvæðisvinnunefndar um vinnubrögð.

ÁSGR. JÓNASSON TEIKNISTOFA		TEIKN.: Ásgr.	DAGS.: okt. 92
LERKIHLÍÐ 15 - 105 REYKJAVÍK - S: 37117		REIKN.:	VERK.:
Hesthús SÖRLA í Hlíðarbúfum		YFIRF.:	BLAD: R.01(4)
við Kaldárselveg		MKV.: 1:50, 1:500	
RAFLAGNIR		Ásgrímur Jónasson <i>Ásgrímur Jónasson</i>	