a. Tengidós fyrir spennujöfnunartaugar til spennujöfnunar á leiðandi hlutum utan straumrása eins og brynningatæki, járnpípur í básum o.fl.
Tengja skal sökkuljárn við hlífðartaugalista í töflu skv. Tæknilega tengiskilmála rafveitu.

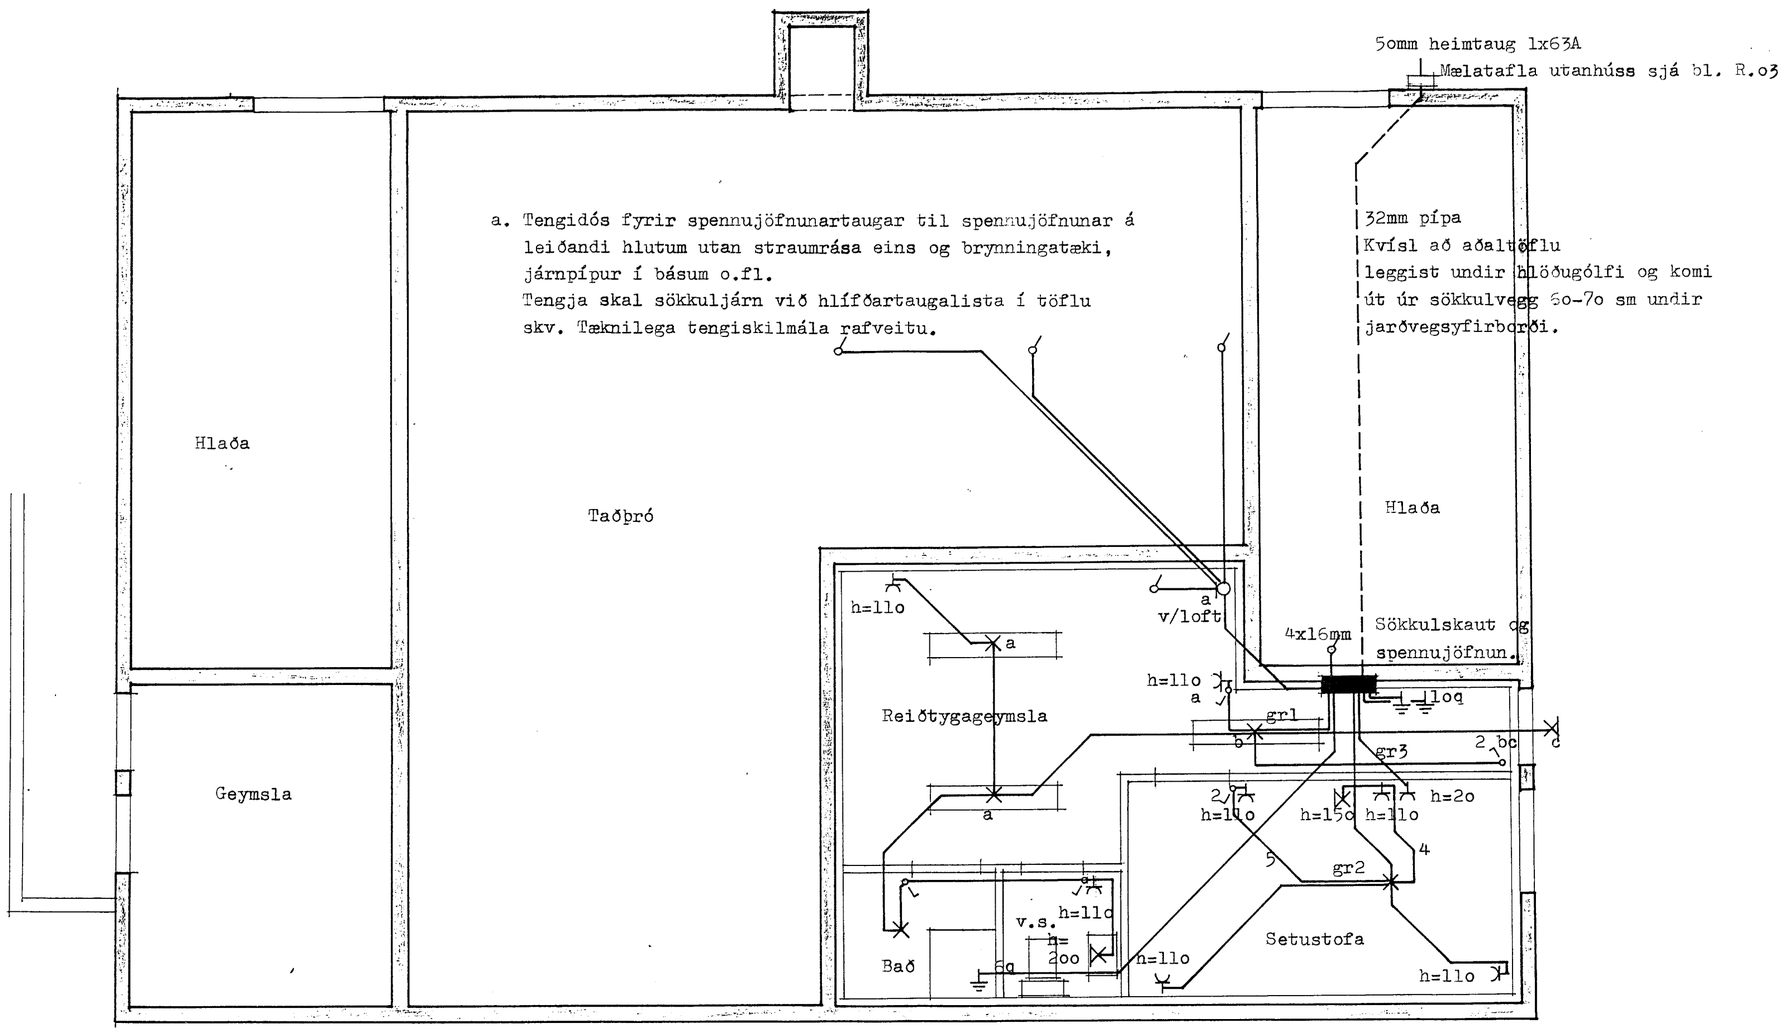

Kjallari:

ÁSGR. JÓNASSON TEIKNISTOFA LERKIHLÍÐ 15 - 105 REYKJAVÍK - S: 37117	TEIKN.: Ásgr.	DAGS.: okt 92
	REIKN.:	VERK.:
Hesthús Sörla í Hlíðarbúfum við Kaldárselsveg.	YFIRF.:	BLAÐ: R.02 (4)
	MKV.: 1:50	
RAFLAGNIR	Ásgrímur Jónasson Ásgr. Jónasson	