


Ath: Engar raflagnir eru sýndar í hesthús 2 þar sem hönnun og hönnuður hafa ekki verið ákveðin

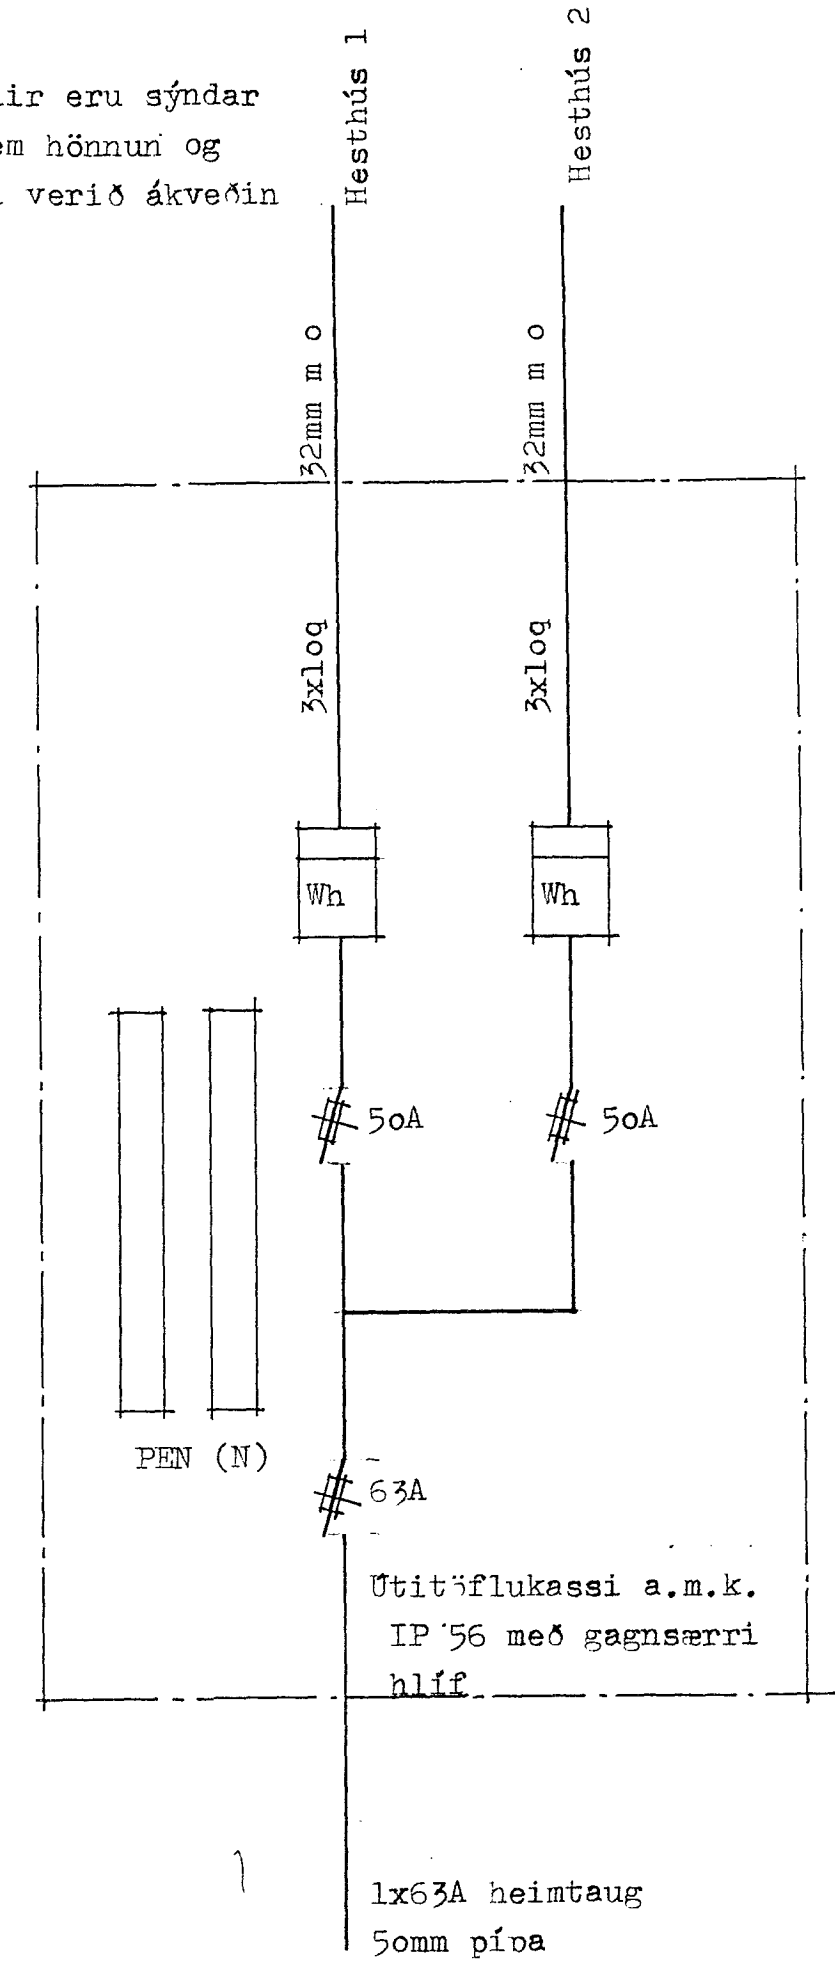

ÍSGER JÓNASSON TEIKNISTOFA  
LERKIHLÍÐ 15 - 105 REYKJAVÍK - S: 37117

Hesthús SÖRLA í Hlíðarbúfum  
við Kalárselveg

RAFLAGNIR

TEIKN.: Ásgr.	DAGS.: okt. 92
REIKN.:	VERK.:
YFIRF.:	BLAD: R.04(4)
MKV.: enginn	
Ásgrímur Jónasson	

*Ásgrímur Jónasson*