


Afstöðumynd 1:500

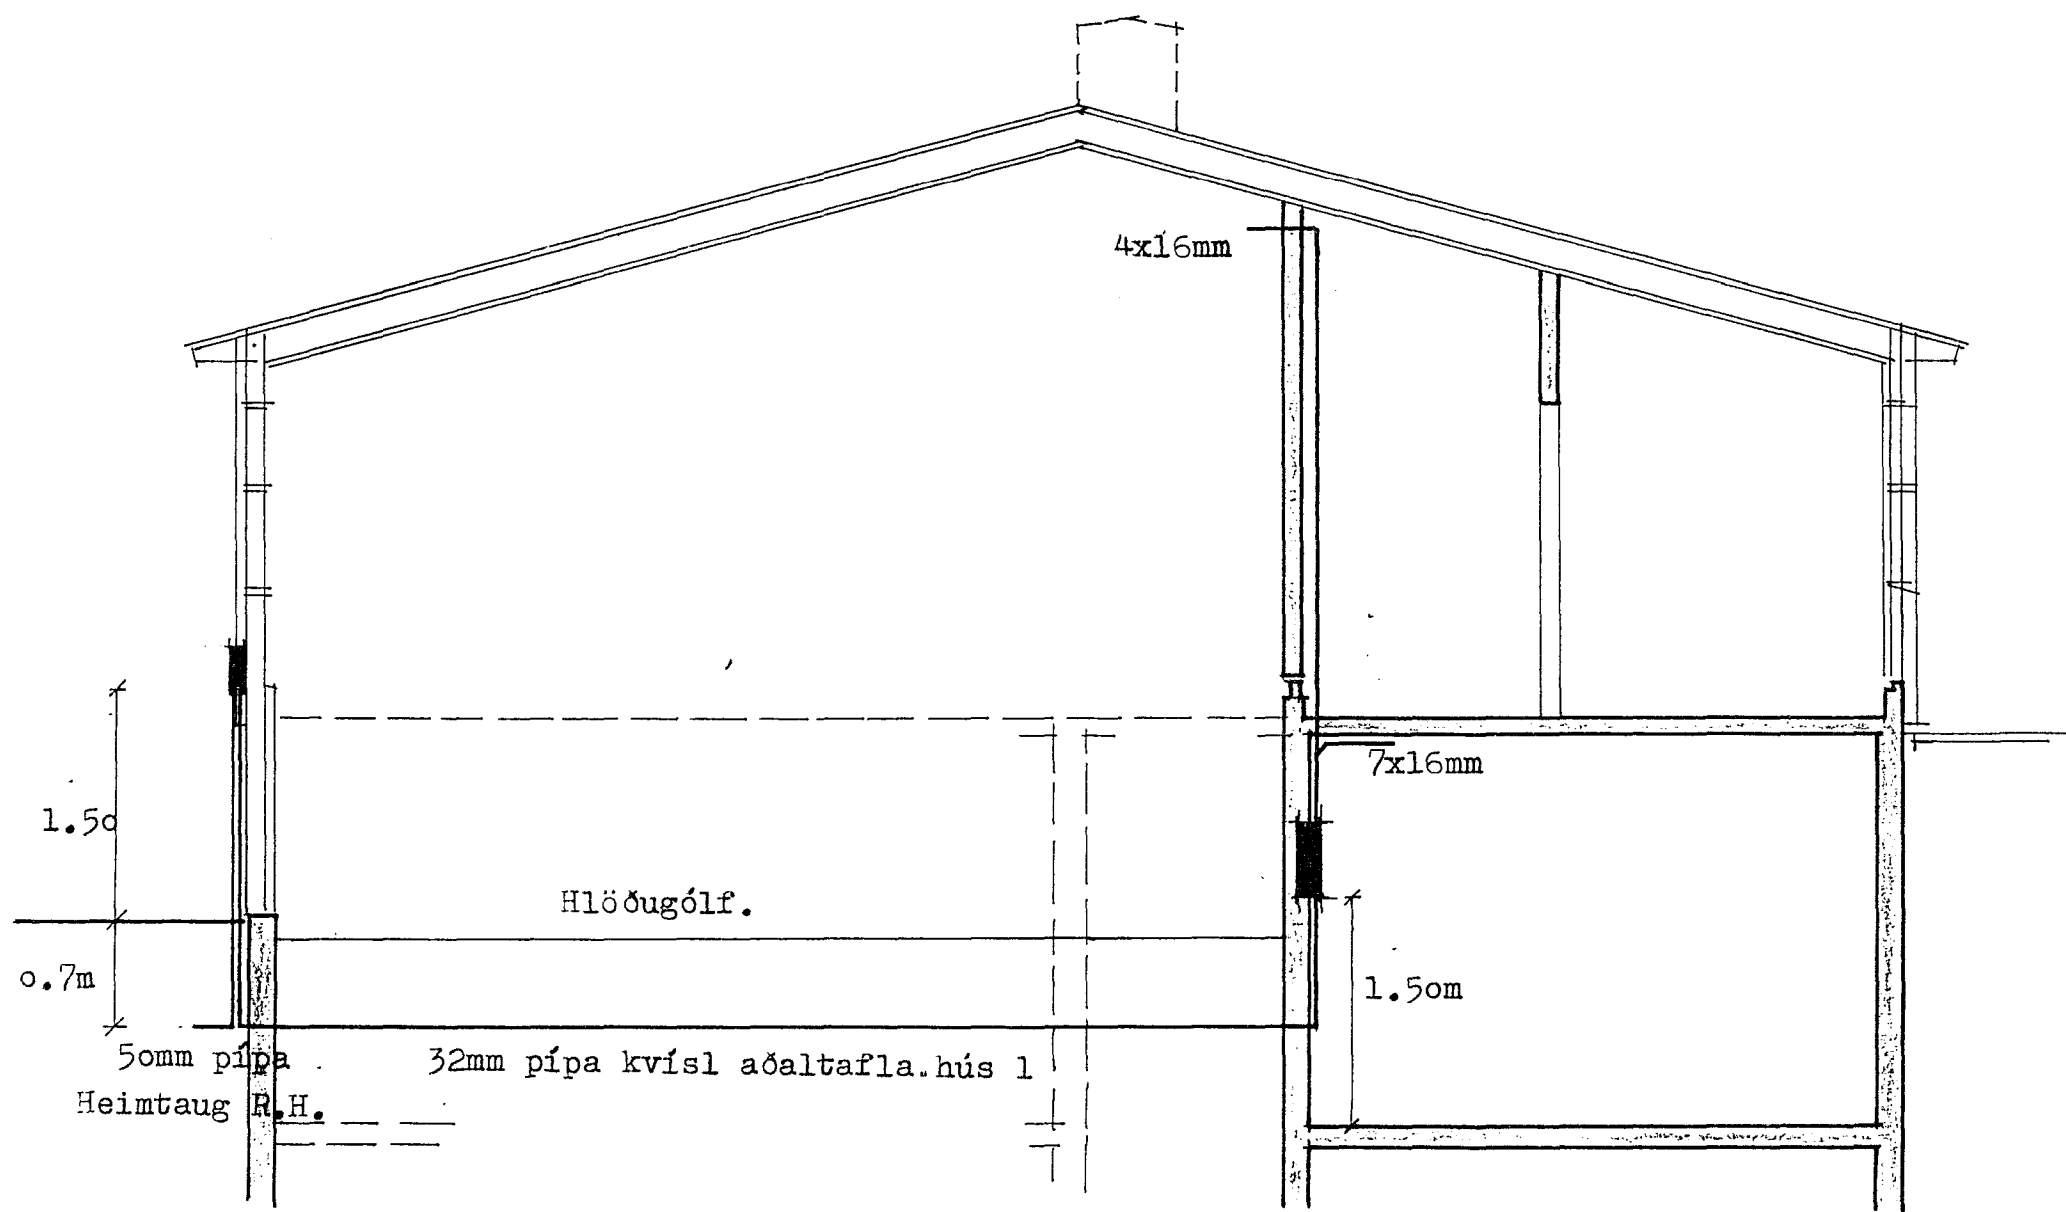

Snið 1:50

Skýringar:

Raflagnir skulu vera 16mm plastpíoulagnir, ídregnar 3x1.50 taugum.
 Málstraumur rafbúnaðar skal vera í samræmi við yfirstraumsvarnir, skv. töflutengimynd.
 Allir rofar og tenglar skulu vera 1.10m frá gólfi.
 Raflagnir skulu lagðar skv. reglugreð rer, Tæknilegum tengiskilmálum rafveitu og fyrirmælum ákvæðisvinnunefndar um vinnubrögð.

ÁSGR. JÓNASSON TEIKNISTOFA LERKIHlíD 15 · 105 REYKJAVÍK · S: 37117 Hesthús SÖRLA í Hlíðarbúfum við Kaldárselveg		TEIKN.: Ásgr.	DAGS: okt. 92
		REIKN.:	VERK.:
RAFLAGNIR		YFIRF.:	BLAD: R.01(4)
		MKV.: 1:50, 1:500	Ásgrímur Jónasson