



230/400 Volta kerfi.
Aðaltafla. IP 54

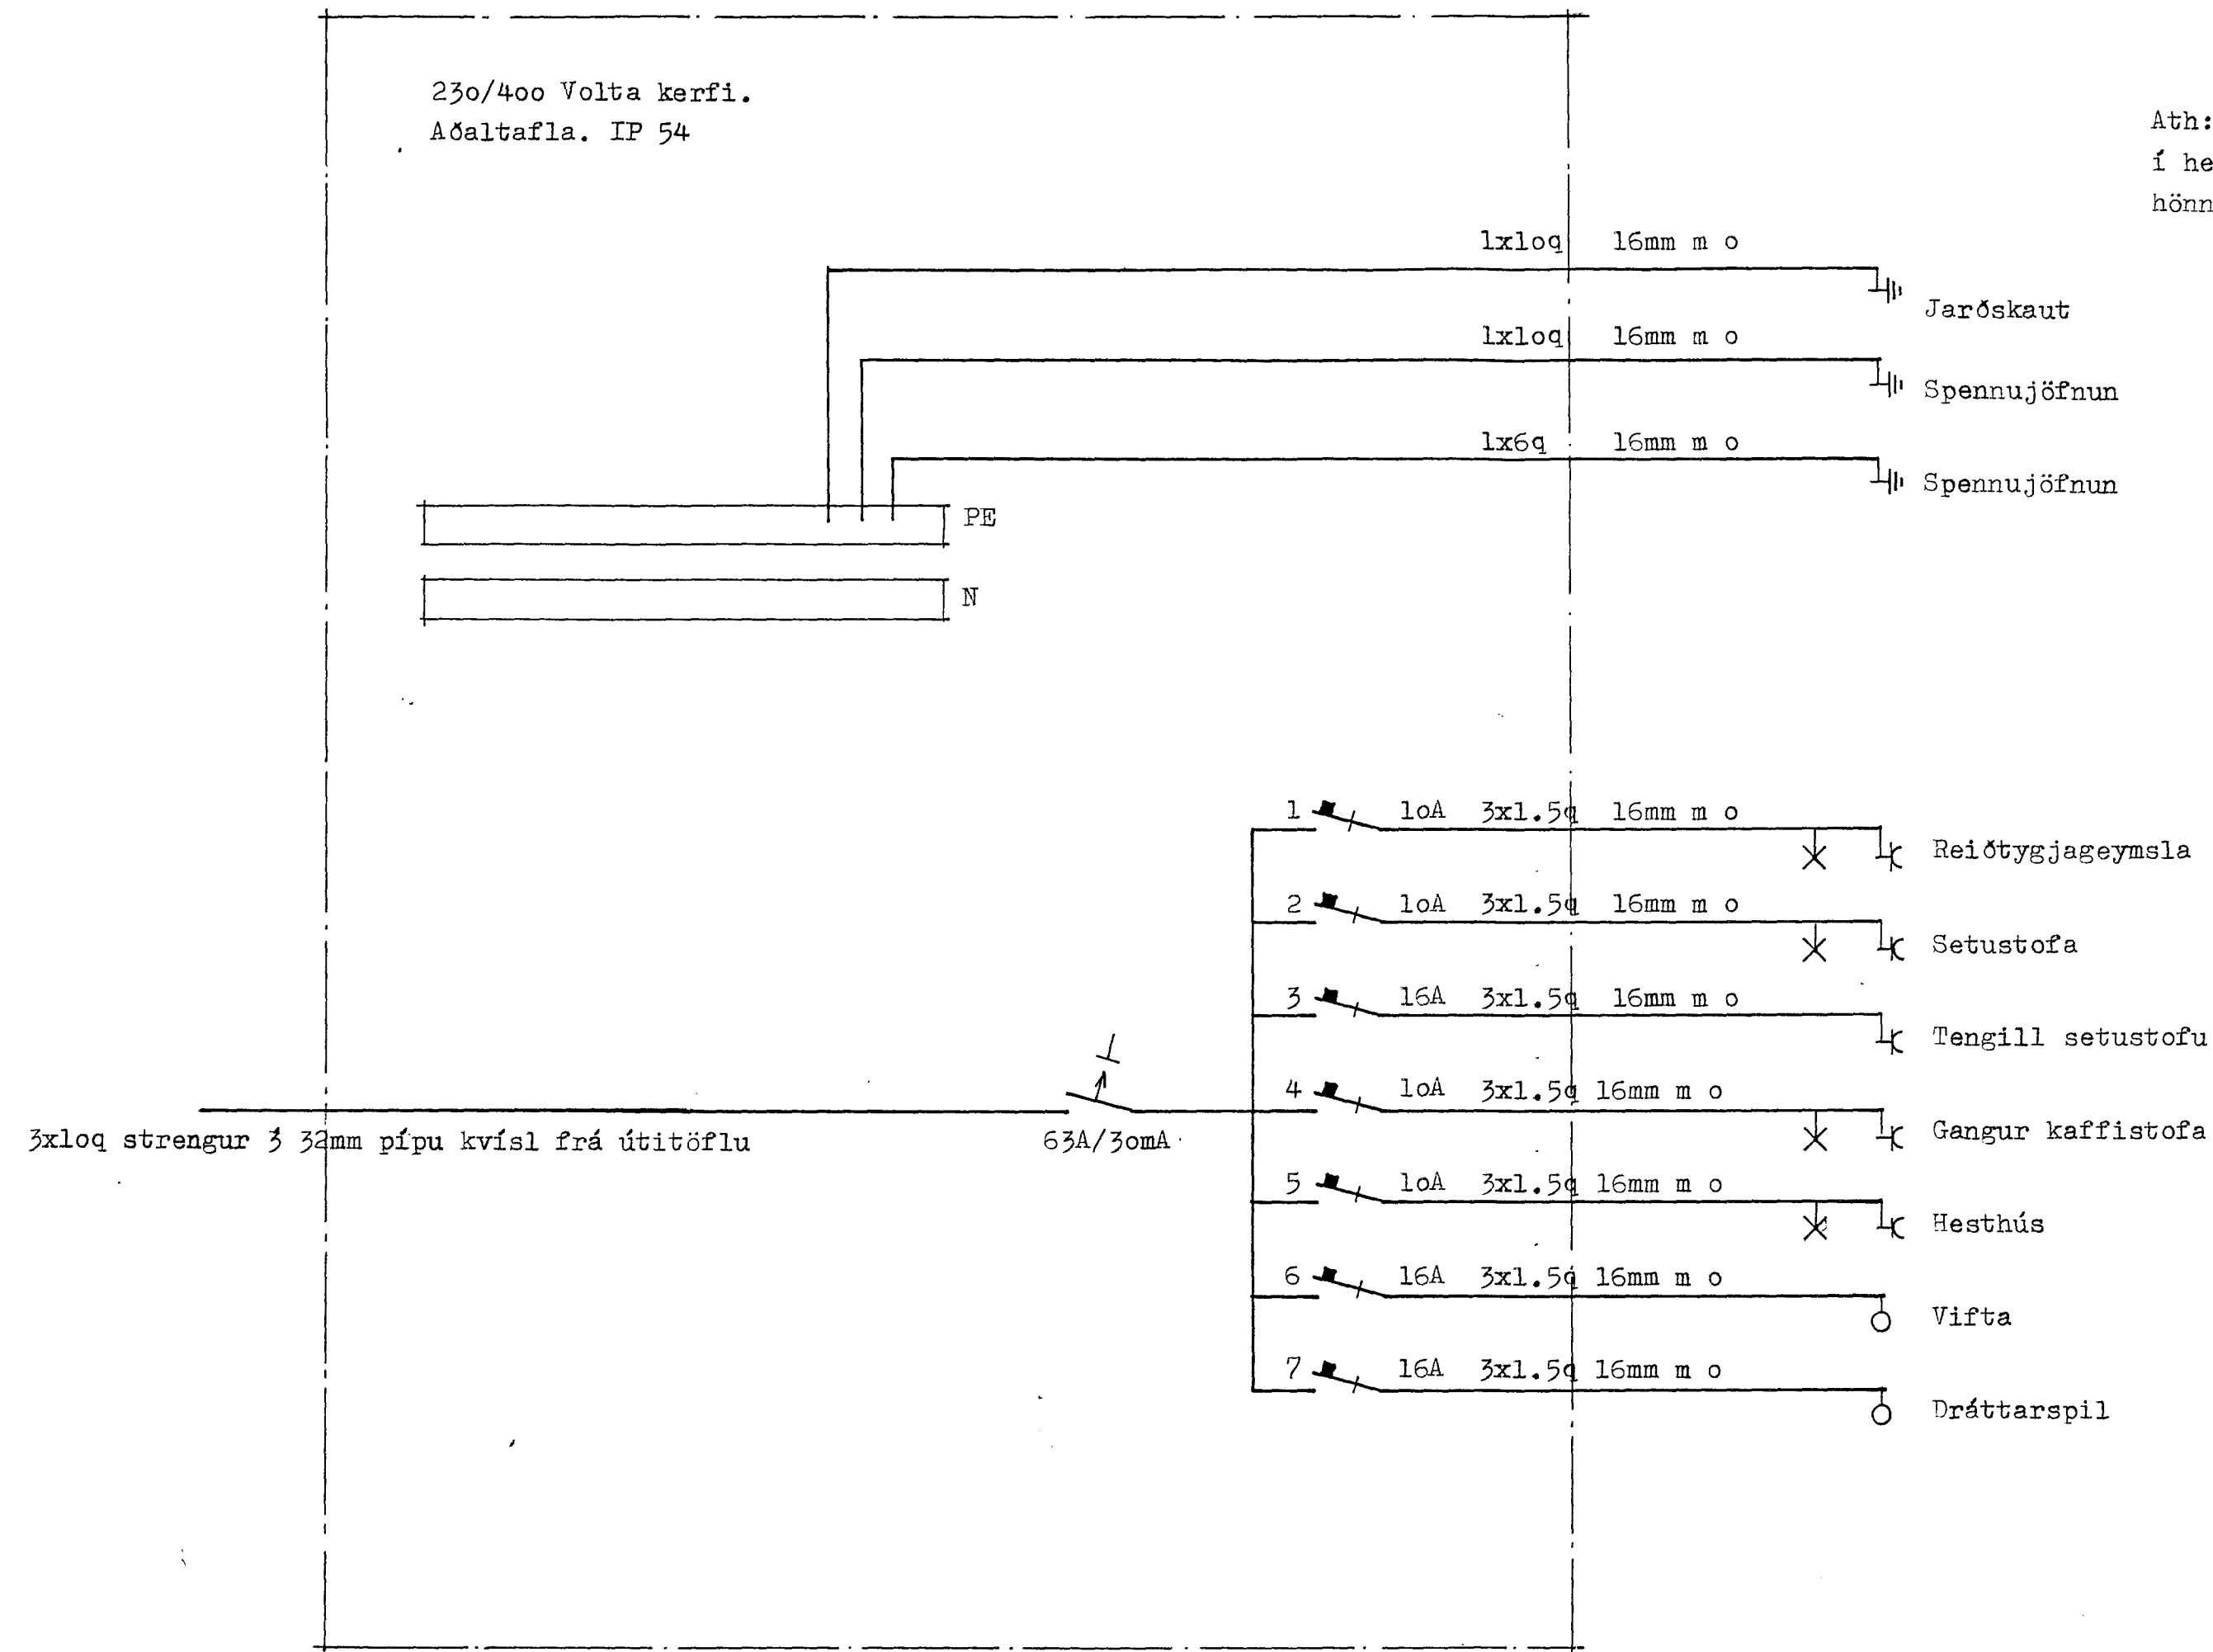

Ath: Engar raflagnir eru sýndar í hesthús 2 þar sem hönnun og hönnuður hafa ekki verið ákveðin

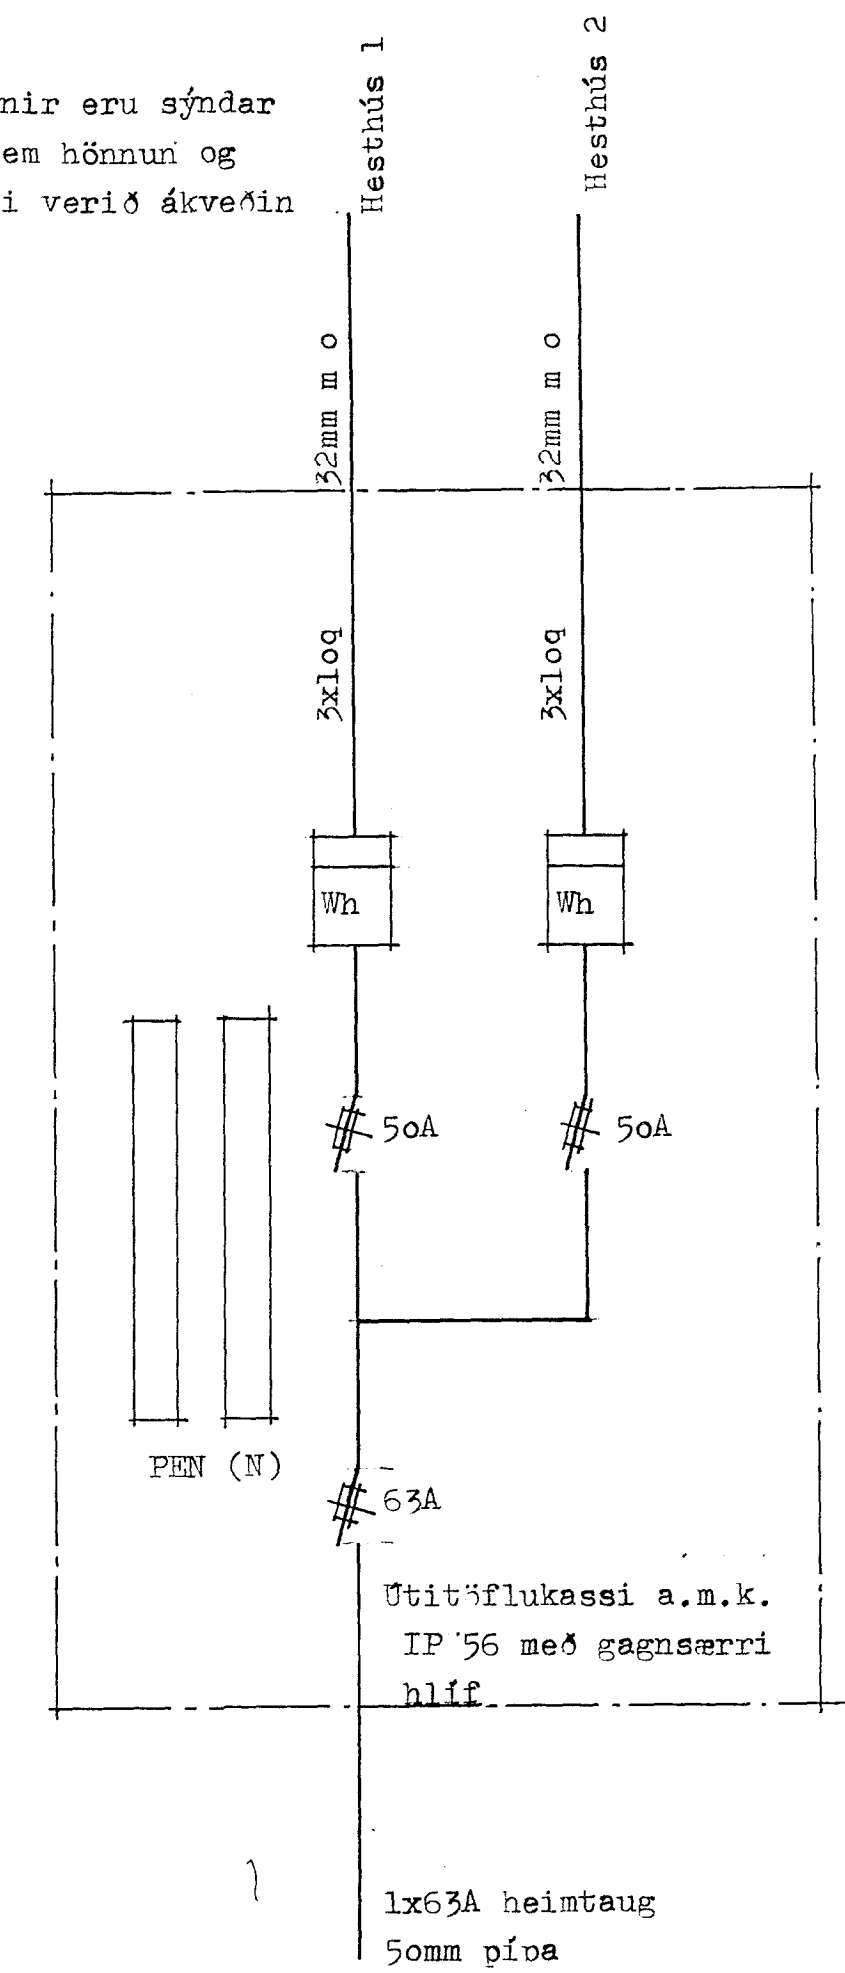

ÍSGR JÓNASSON TEIKNISTOFA
LERKIHLÍÐ 15 · 105 REYKJAVÍK · S: 37117

Hesthús SÖRLA í Hlíðarbúfum
við Kalárselveg

RAFLAGNIR

TEIKN: Ásgr. DAGS: okt. 92

REIKN: VERK:

YFIRF: BLAD: R.04(4)

MKV: enginn

Ásgrímur Jónasson

Ásgrímur Jónasson