


AD LÓÐAMÖRKUM

SNIÐ A-A Í INNTAK M 1:100

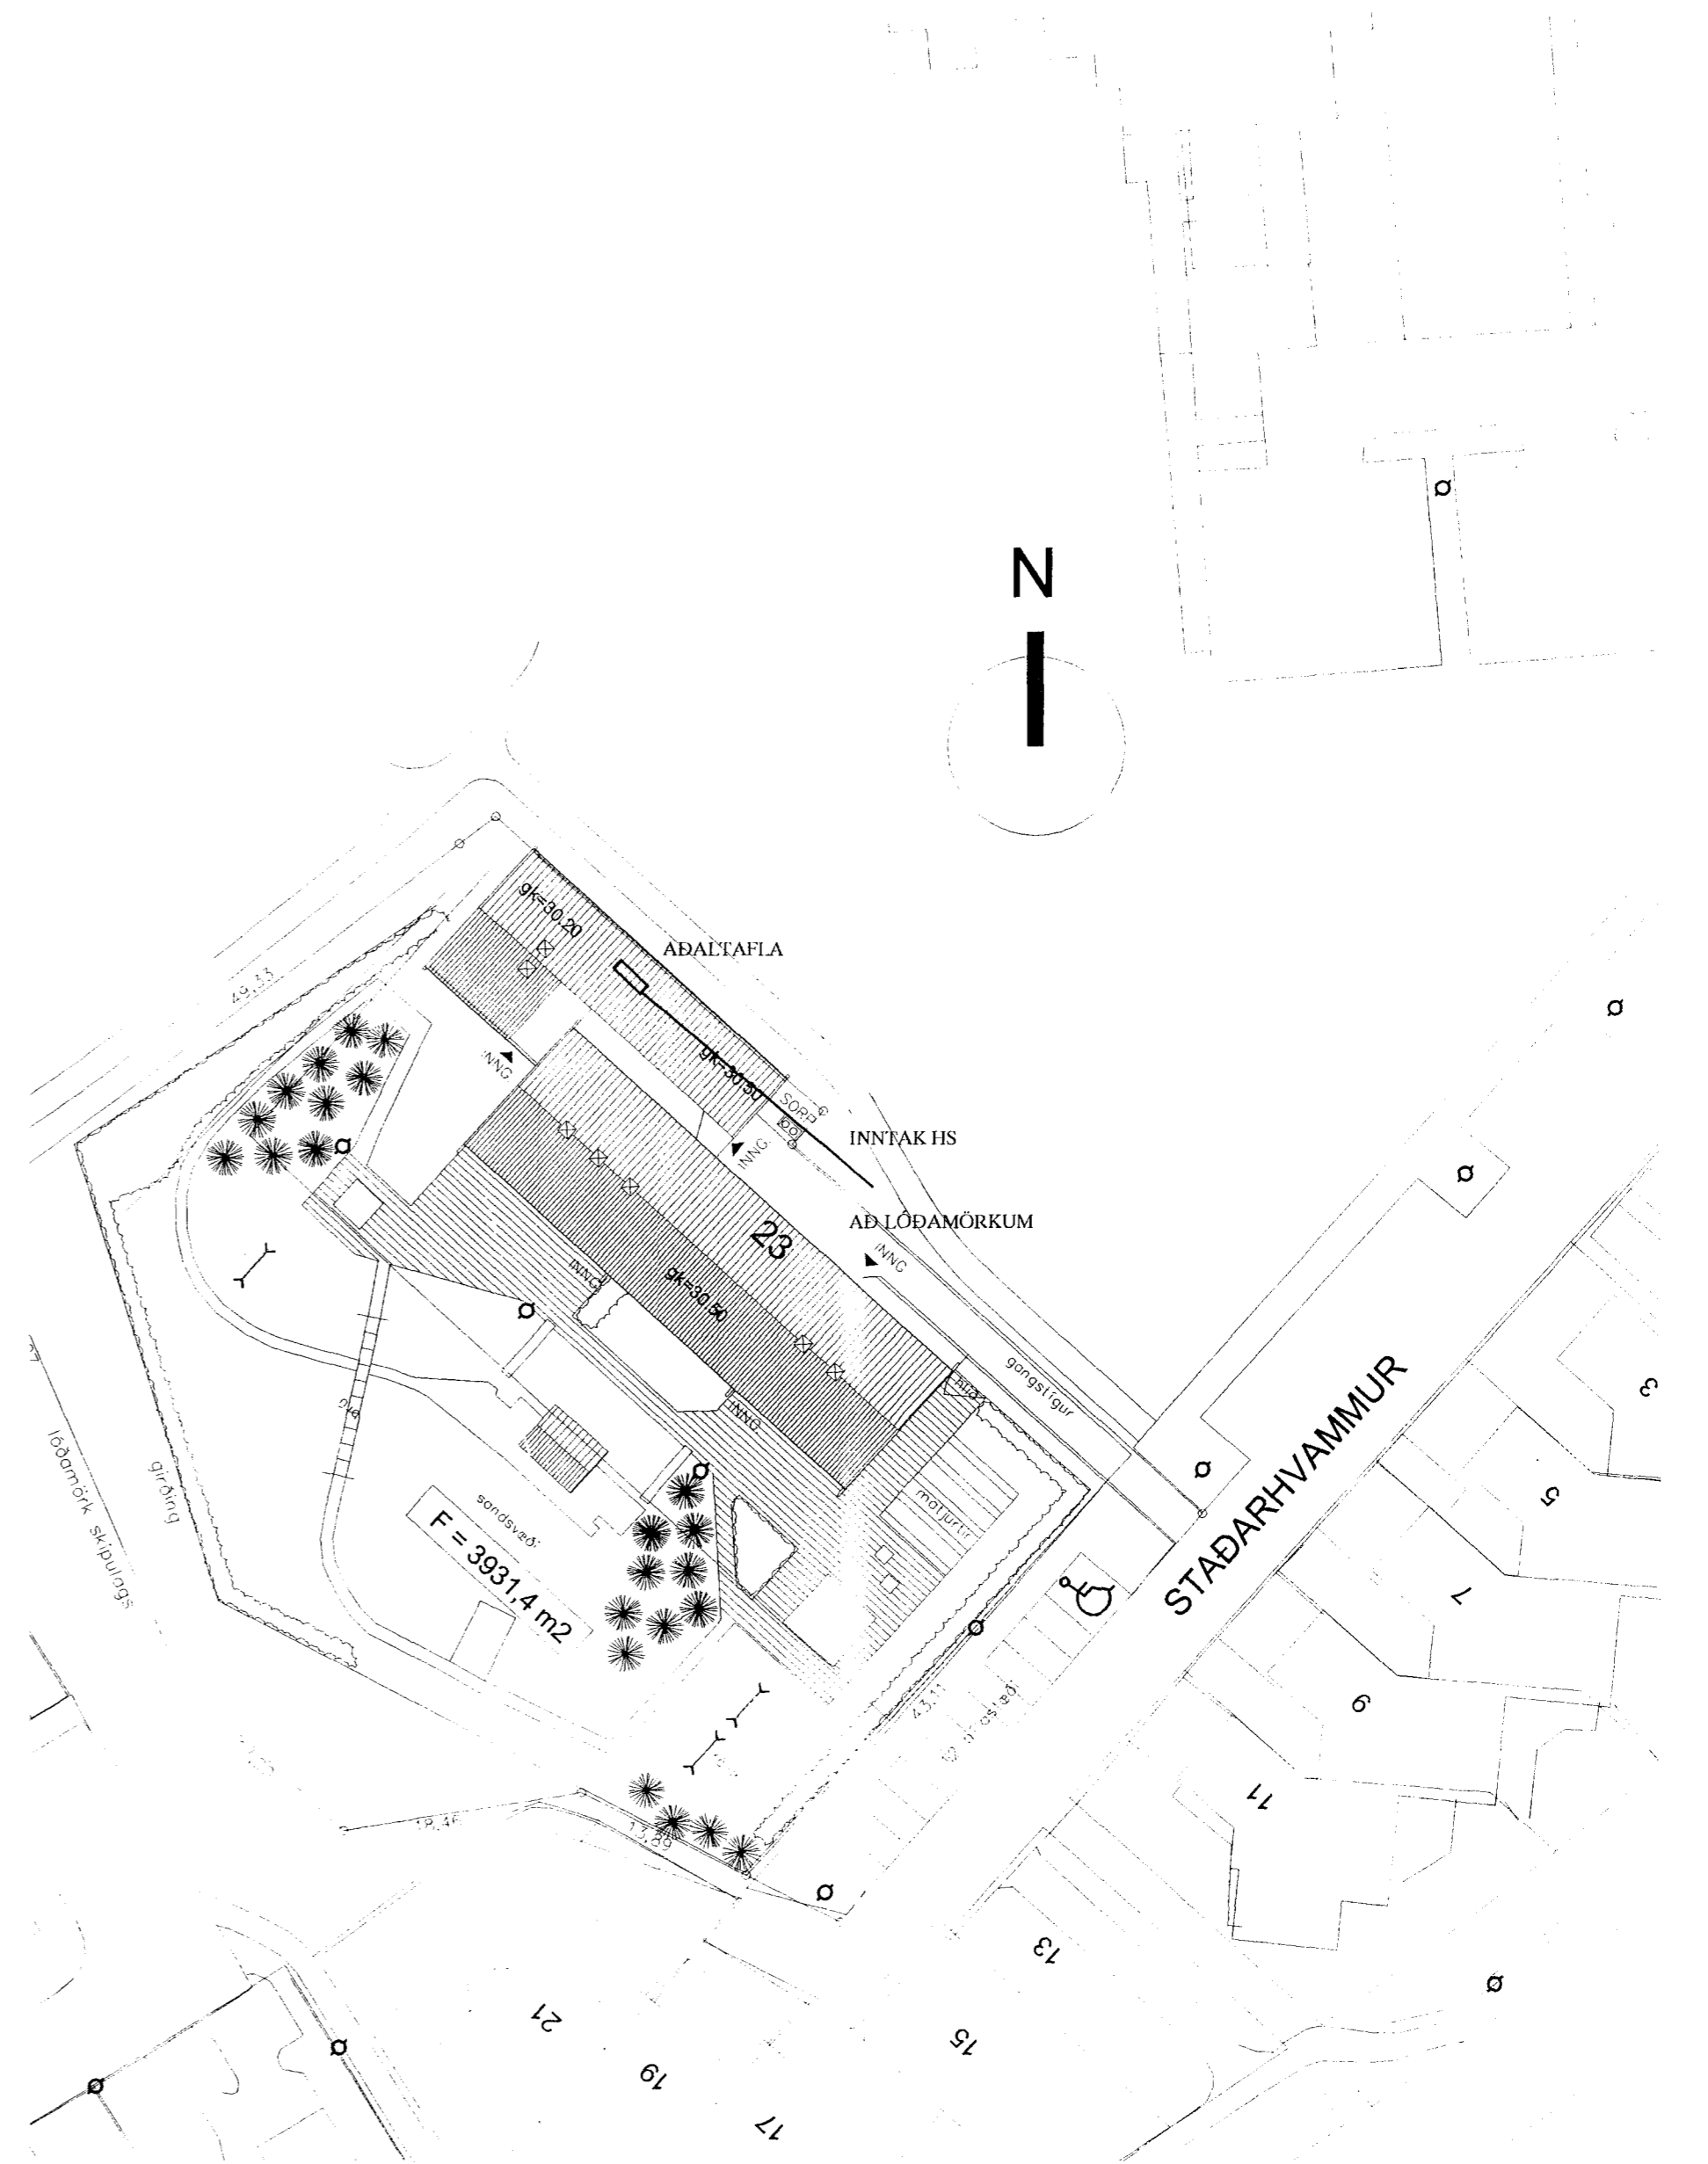

						STADARHVAMMUR 23 HAFNARFIRÐI		MÉR. 1:500, 1:100	
						LEIKSKÓLINN HVAMMUR STÆKKUN AFST.MYND OG SNIÐ		TEIKN.NR. 1	
								SÍÐASTA TNR.	
A	03.02.27	HEIMTAUGAR- OG FULLNADARTEIKNING	BP T	T.S.	<i>Traustl. Sveinbjörn</i>	220146-2439	<b>TERA</b> S/E	RAFMA GNSVERKFRÆDISTOFA	TNR. 1 AF 6
ÚTG.	DAGS		TEIKN.	HANNAÐ	SAMÞYKKT	KENNITALA		EDMUND BELLERSEN RAFMA GNSLEIKNFR.	ÚTL. A
								SÍMI 5687388 SÍMI 5687390	
								GJAFABÚNR. GRUNNFRÓD.ÞWJ	