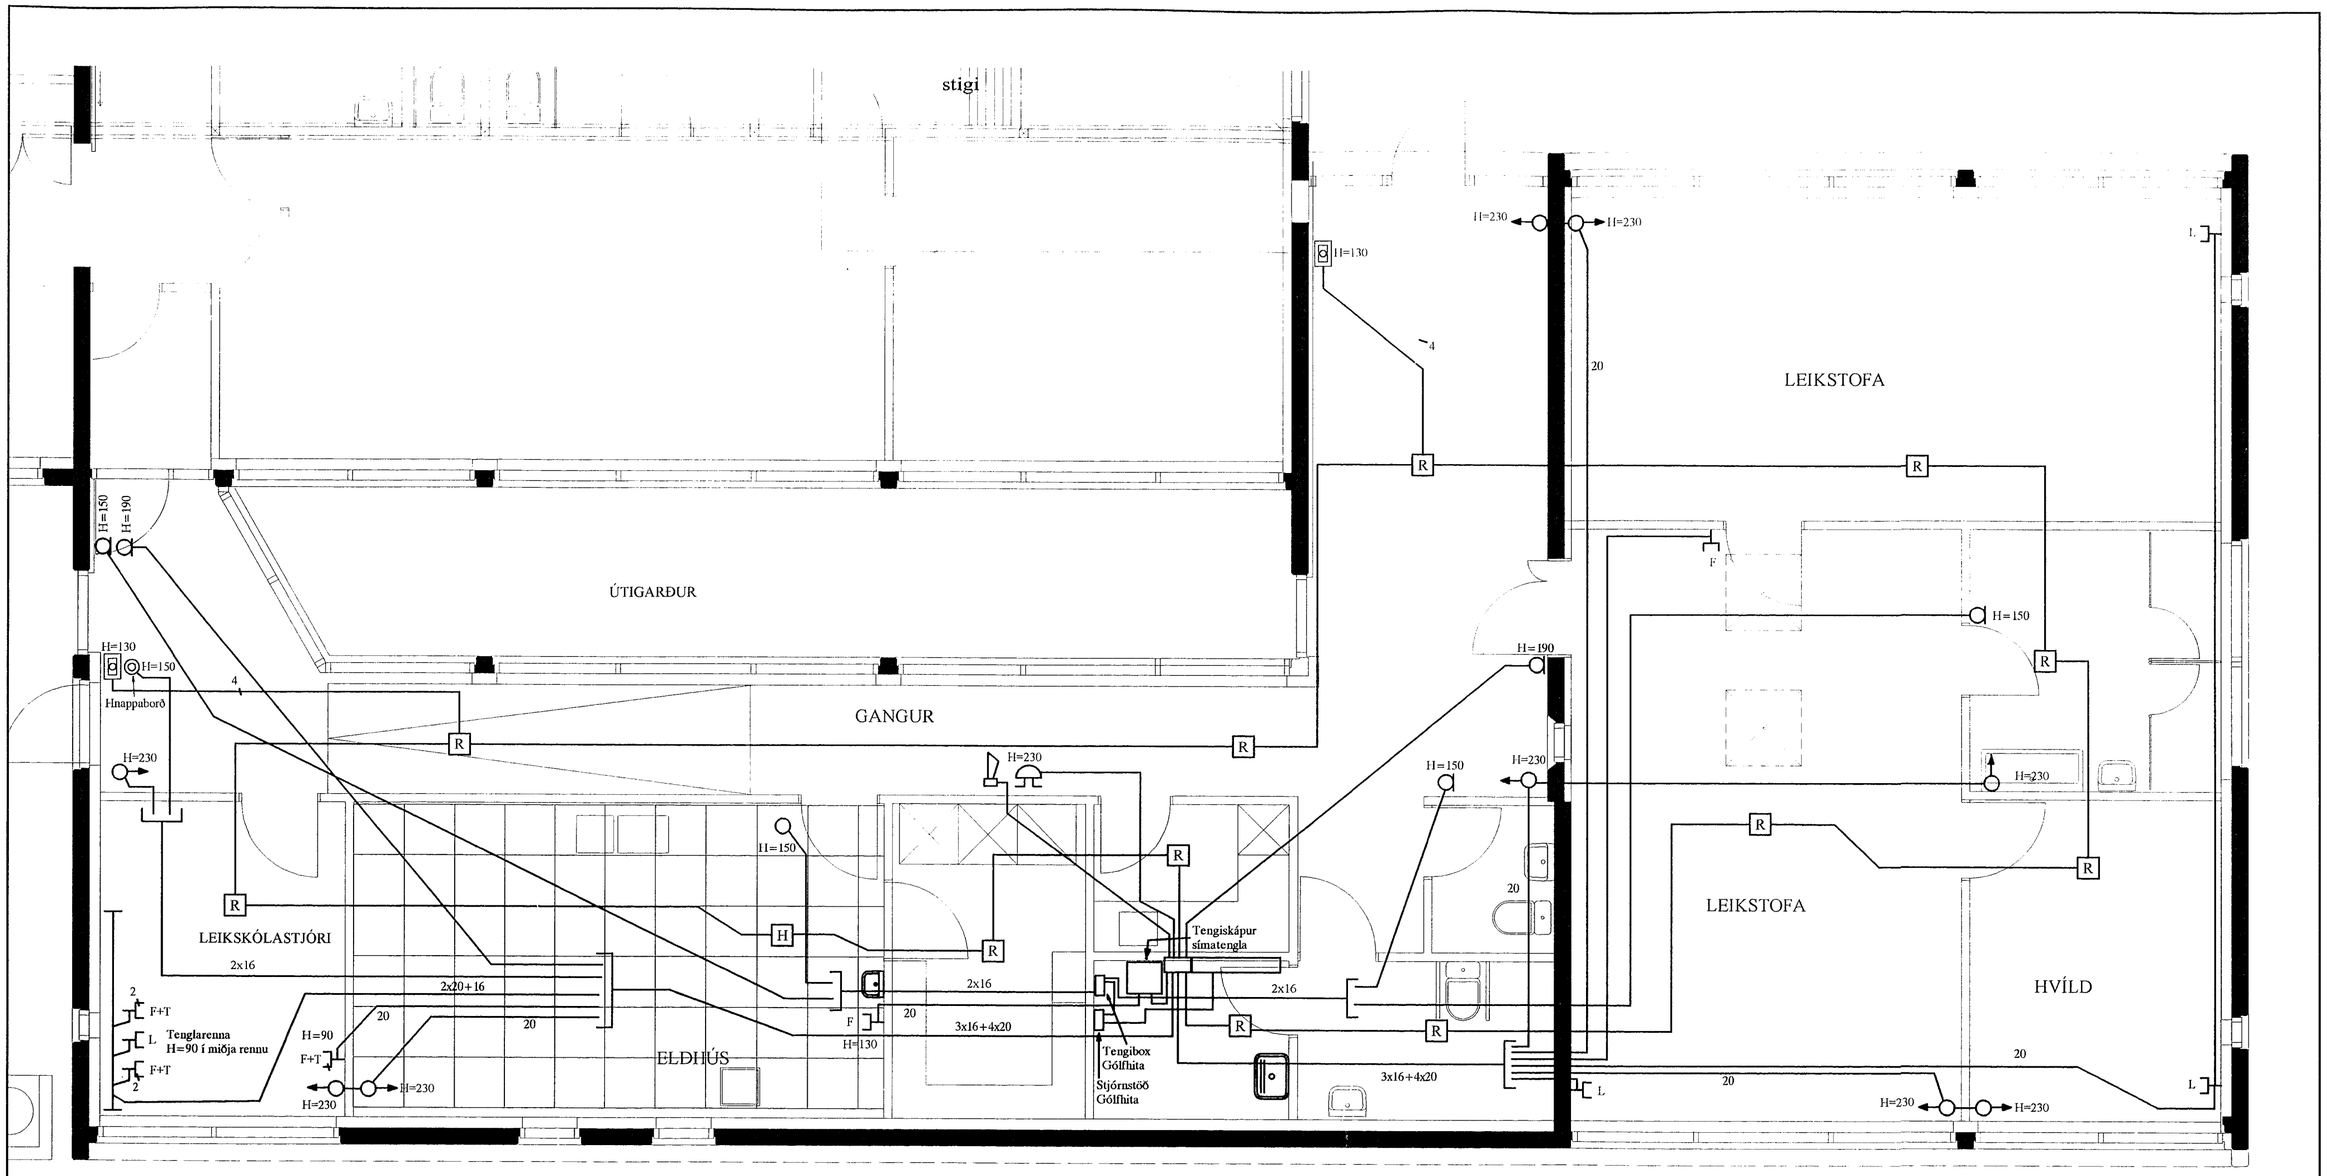

SKÝRINGAR

LAGNIR ERU HULDAR 16mm PLASTPÍPUR OG TAUGAR 3x1,5 °.
HÆÐ Á ROFUM SÉ 105 sm.
TENGLAR VIÐ ROFA SÉU Í SÖMU HÆÐ OG ROFAR.
HÆÐ Á TENGLUM SÉ 20sm.
HÆÐ Á VEGGLJÓSUM YFIR VÖSKUM SÉ 210sm.
MÁLSTRAUMUR ROFA SÉ 10A, EN TENGLA 16A.

} NEMA ANNARS SÉ GETIÐ

L = SJÓNVARP, F = BÆJARSÍMI, T = HITANEMAR F. GÓLFHITA H=160sm
H = HÁTALARADÓSIR H=20sm, DS = DYRASÍMI H=130sm

R REYKSKYNJARI jóniskur

R REYKSKYNJARI optiskur

HREYFISKYNJARI þJÓFAVARNARKERFIS H=V/LOFT

ÚTG.	DAGS.		TEIKN.	HANNAÐ	SAMÞYKKT	KENNITALA
A	03.02.27	HEIMTAUGAR - OG FULLNAÐARTEIKNING	BÞT	T.S.	Traustí Sveinbjörn	220146-2439

STAÐARHVAMMUR 23 HAFNARFIRÐI

LEIKSKÓLINN HVAMMUR STÆKKUN ELDRI HLUTI OFL.

MKV. 1:50
TEIKN.NR. 4
SÍÐASTA TNR.

TERA S/F
RAFMAGNSVERKFRÆÐISTOFA
EDMUND BELLERSEN RAFMAGNSTÆKNIFR. SÍMI 5687388
TRAUSTI SVEINBJÖRNSSON RAFMAGNSIÐNFR. SÍMI 5687390

TNR. 4 AF 6
GEYMSLUNR.
GRUNNMYND 6x g
ÚTG. A