


Afstöðumynd 1:1000



Snið 1:100

SETJA SKAL SÖKKUSKAUT Í GRUNN SJÁ NÁNARI ÚFÆRSLU Í TÆKNILEGR TENGISKILMÁLAR TEKNING D 11.1996 M1

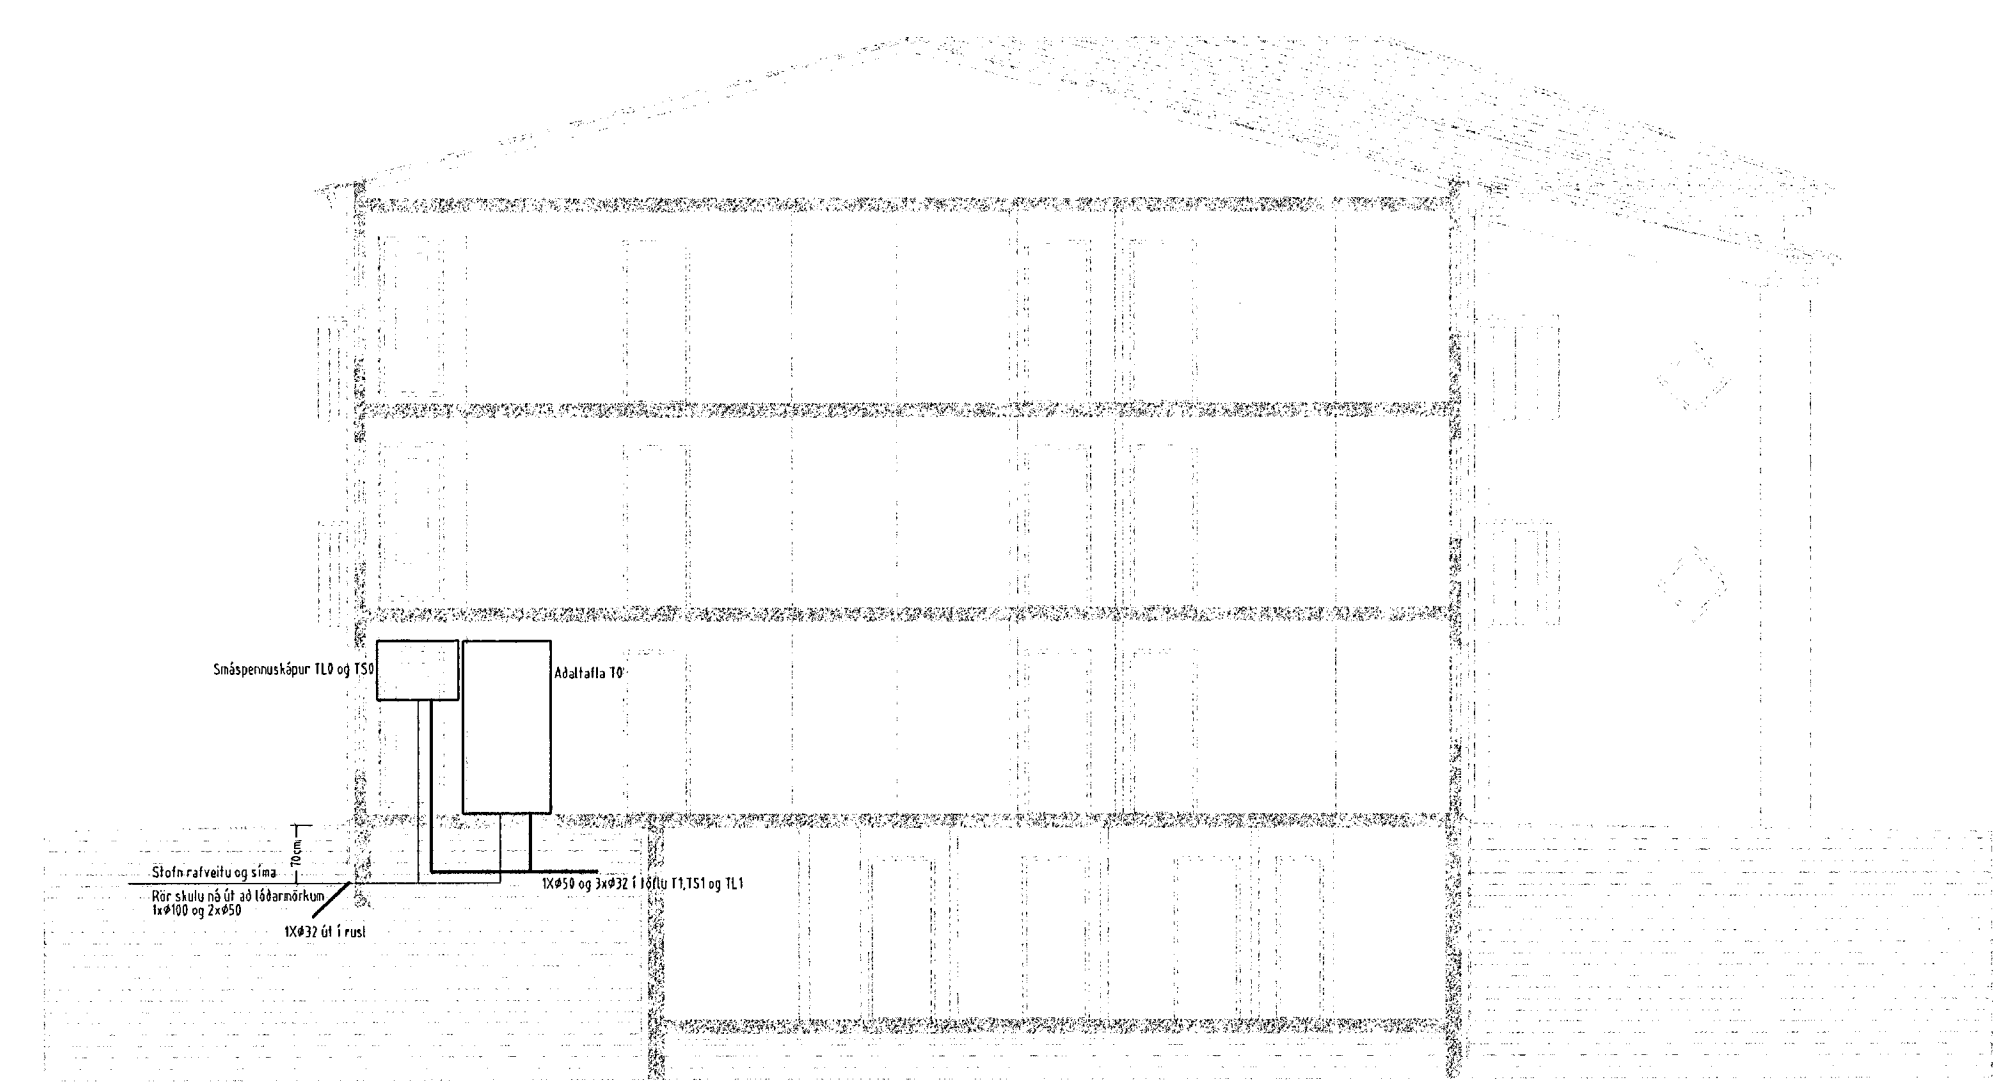


SNID AF STEYPUSTEINUM Í SÖKKLUM ENGINN MÆLIKVARÐI


SAMTENGING STEYPUSTEINA SETJA SKAL TVÖ VÍRLÁSA Á HVER SAMSEYTI

Sökkulskaut


Innlök samþykkt 2/19 20 02 f.h. HITAVEITU SUBURNESJA h.f. *Björgur Þorsteinsson*

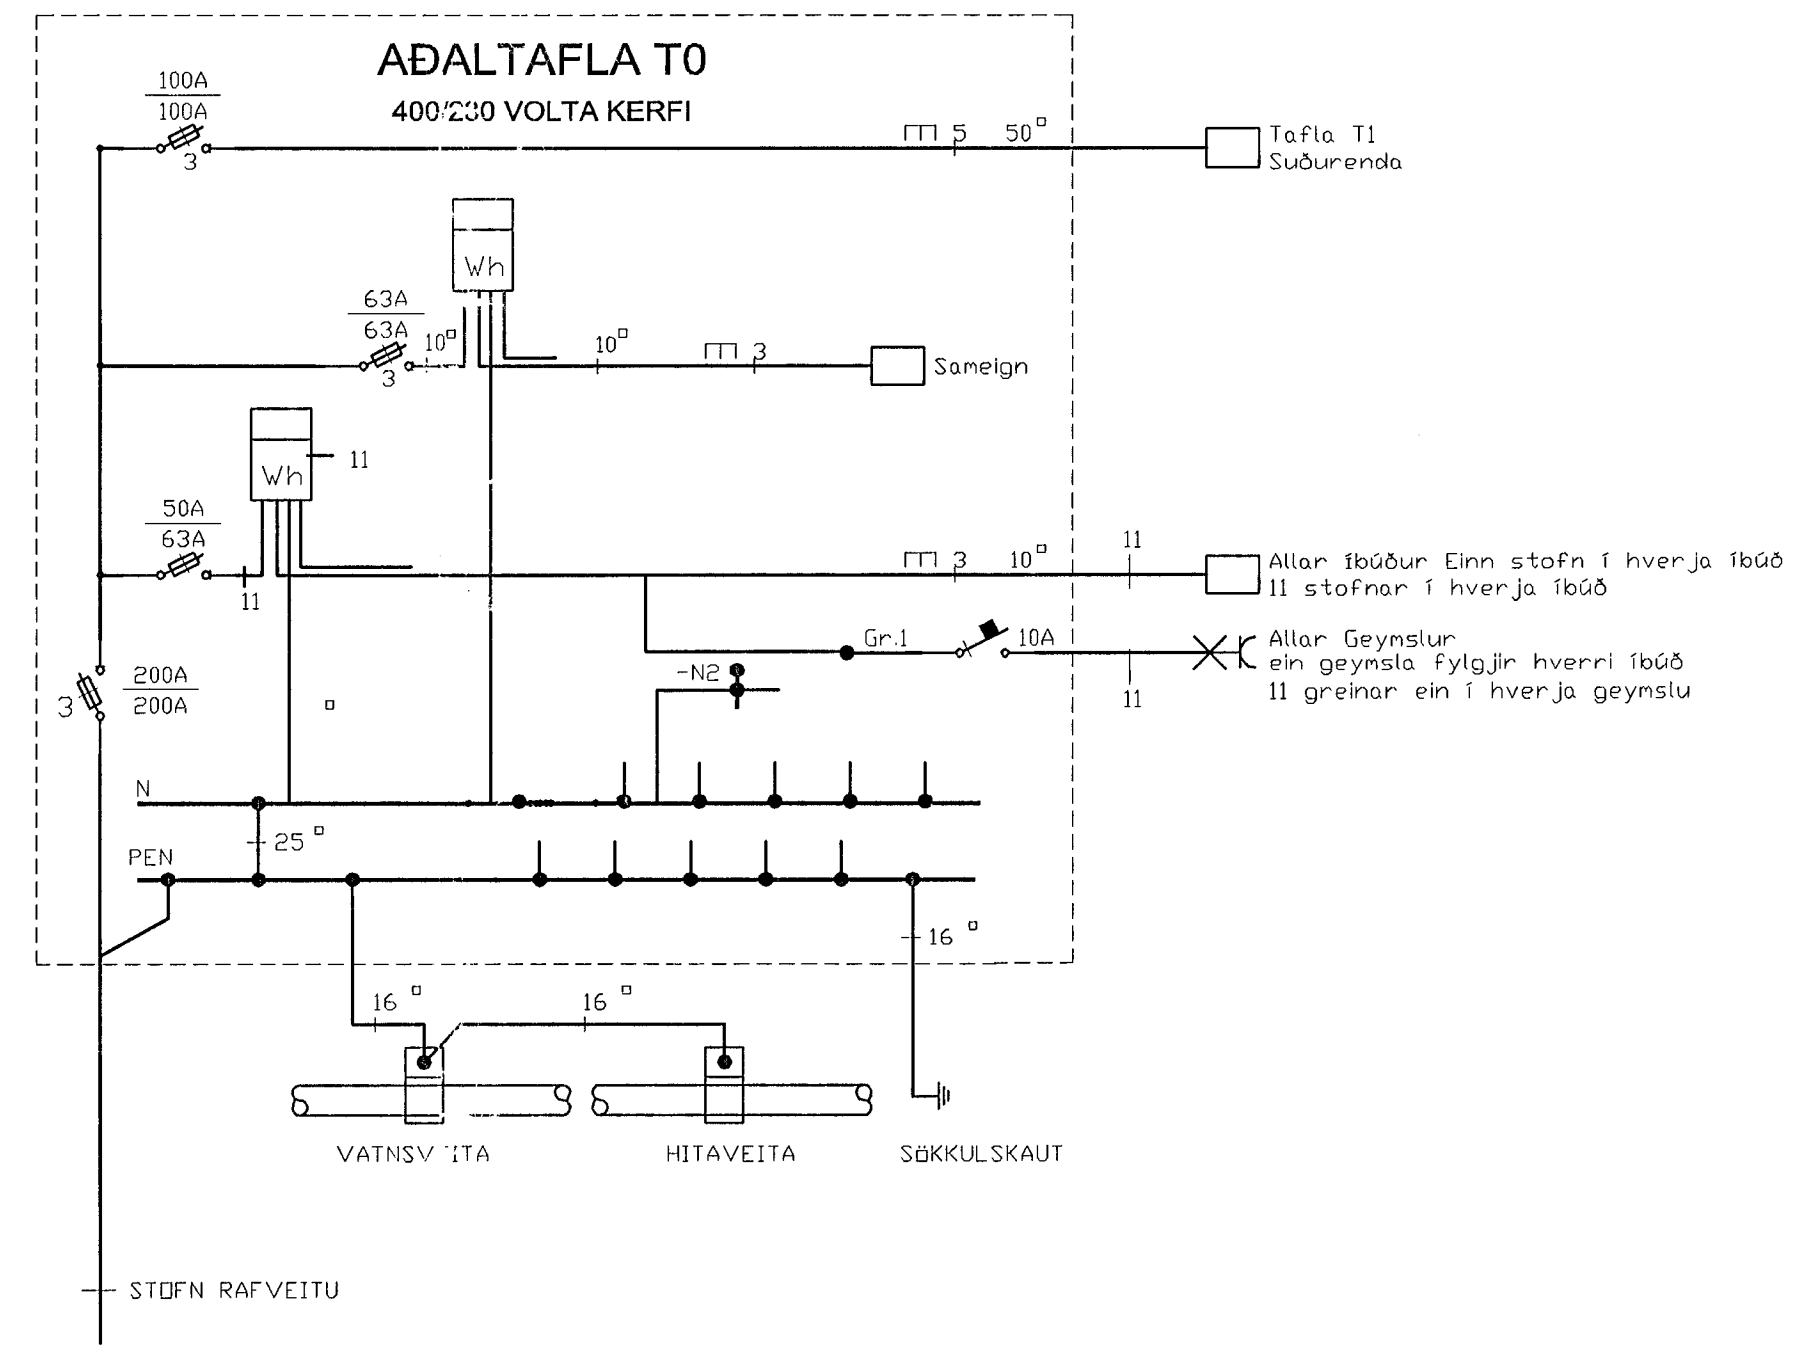

Adaltafla T0

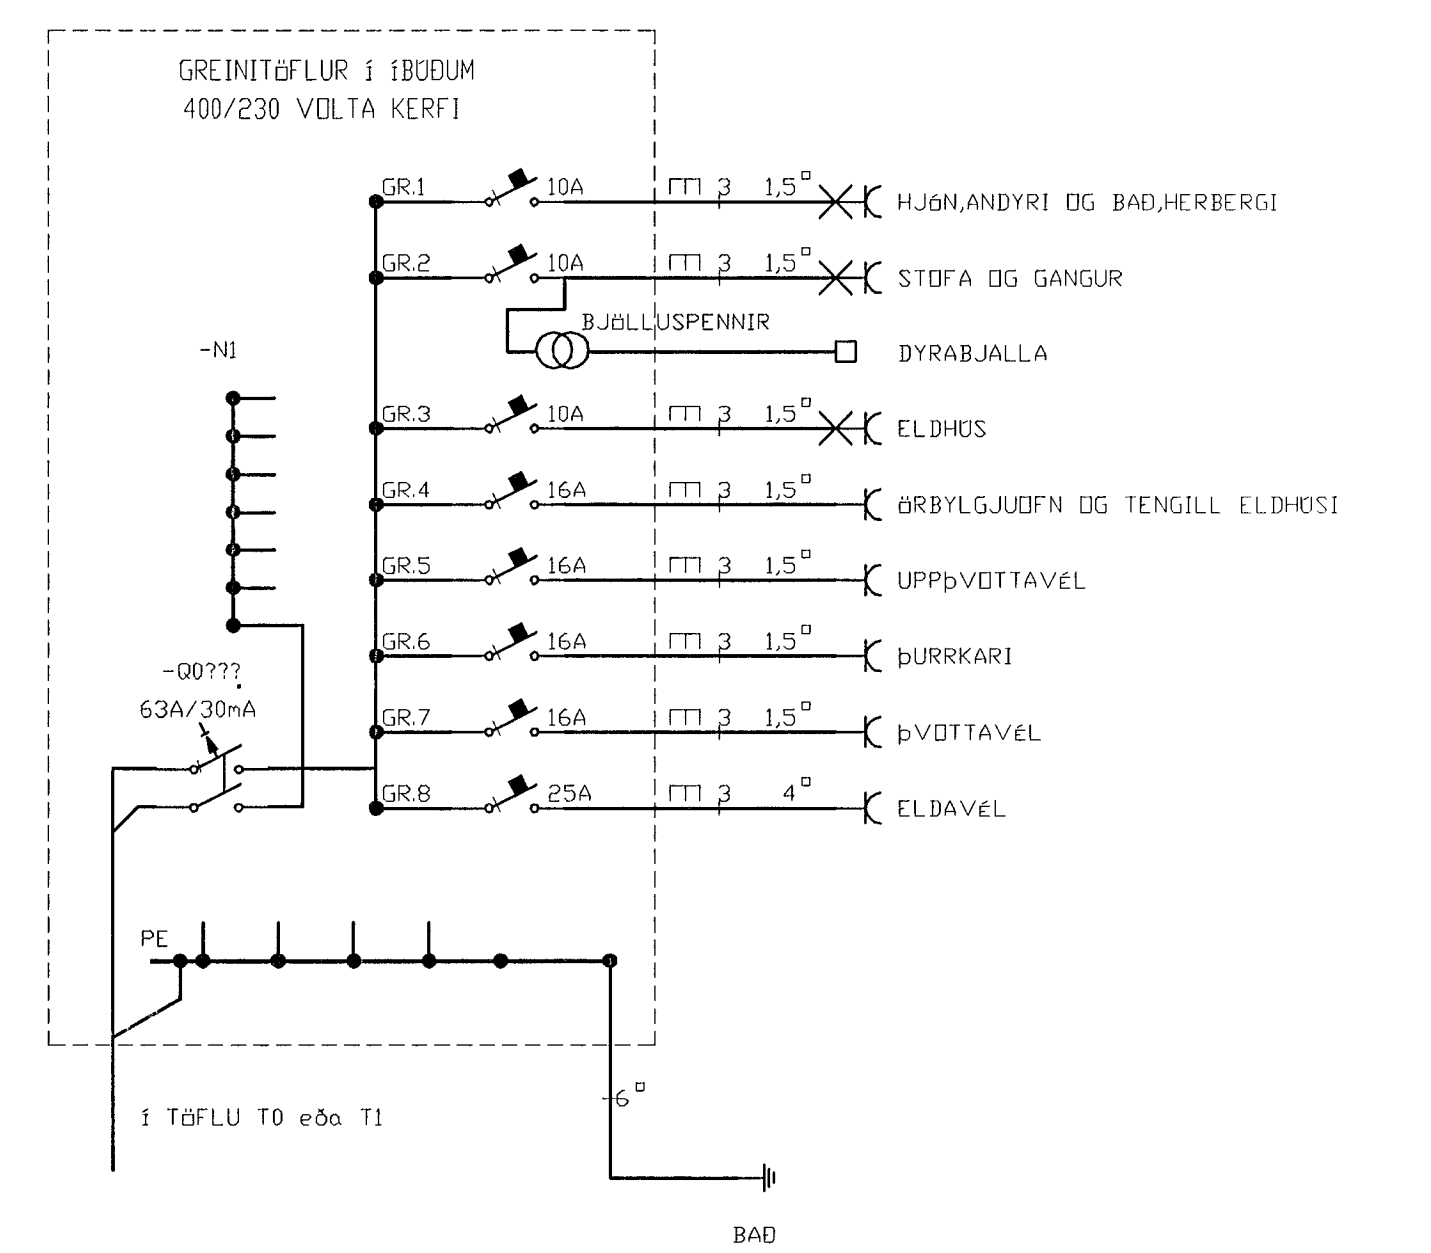

Töflur í íbúðum

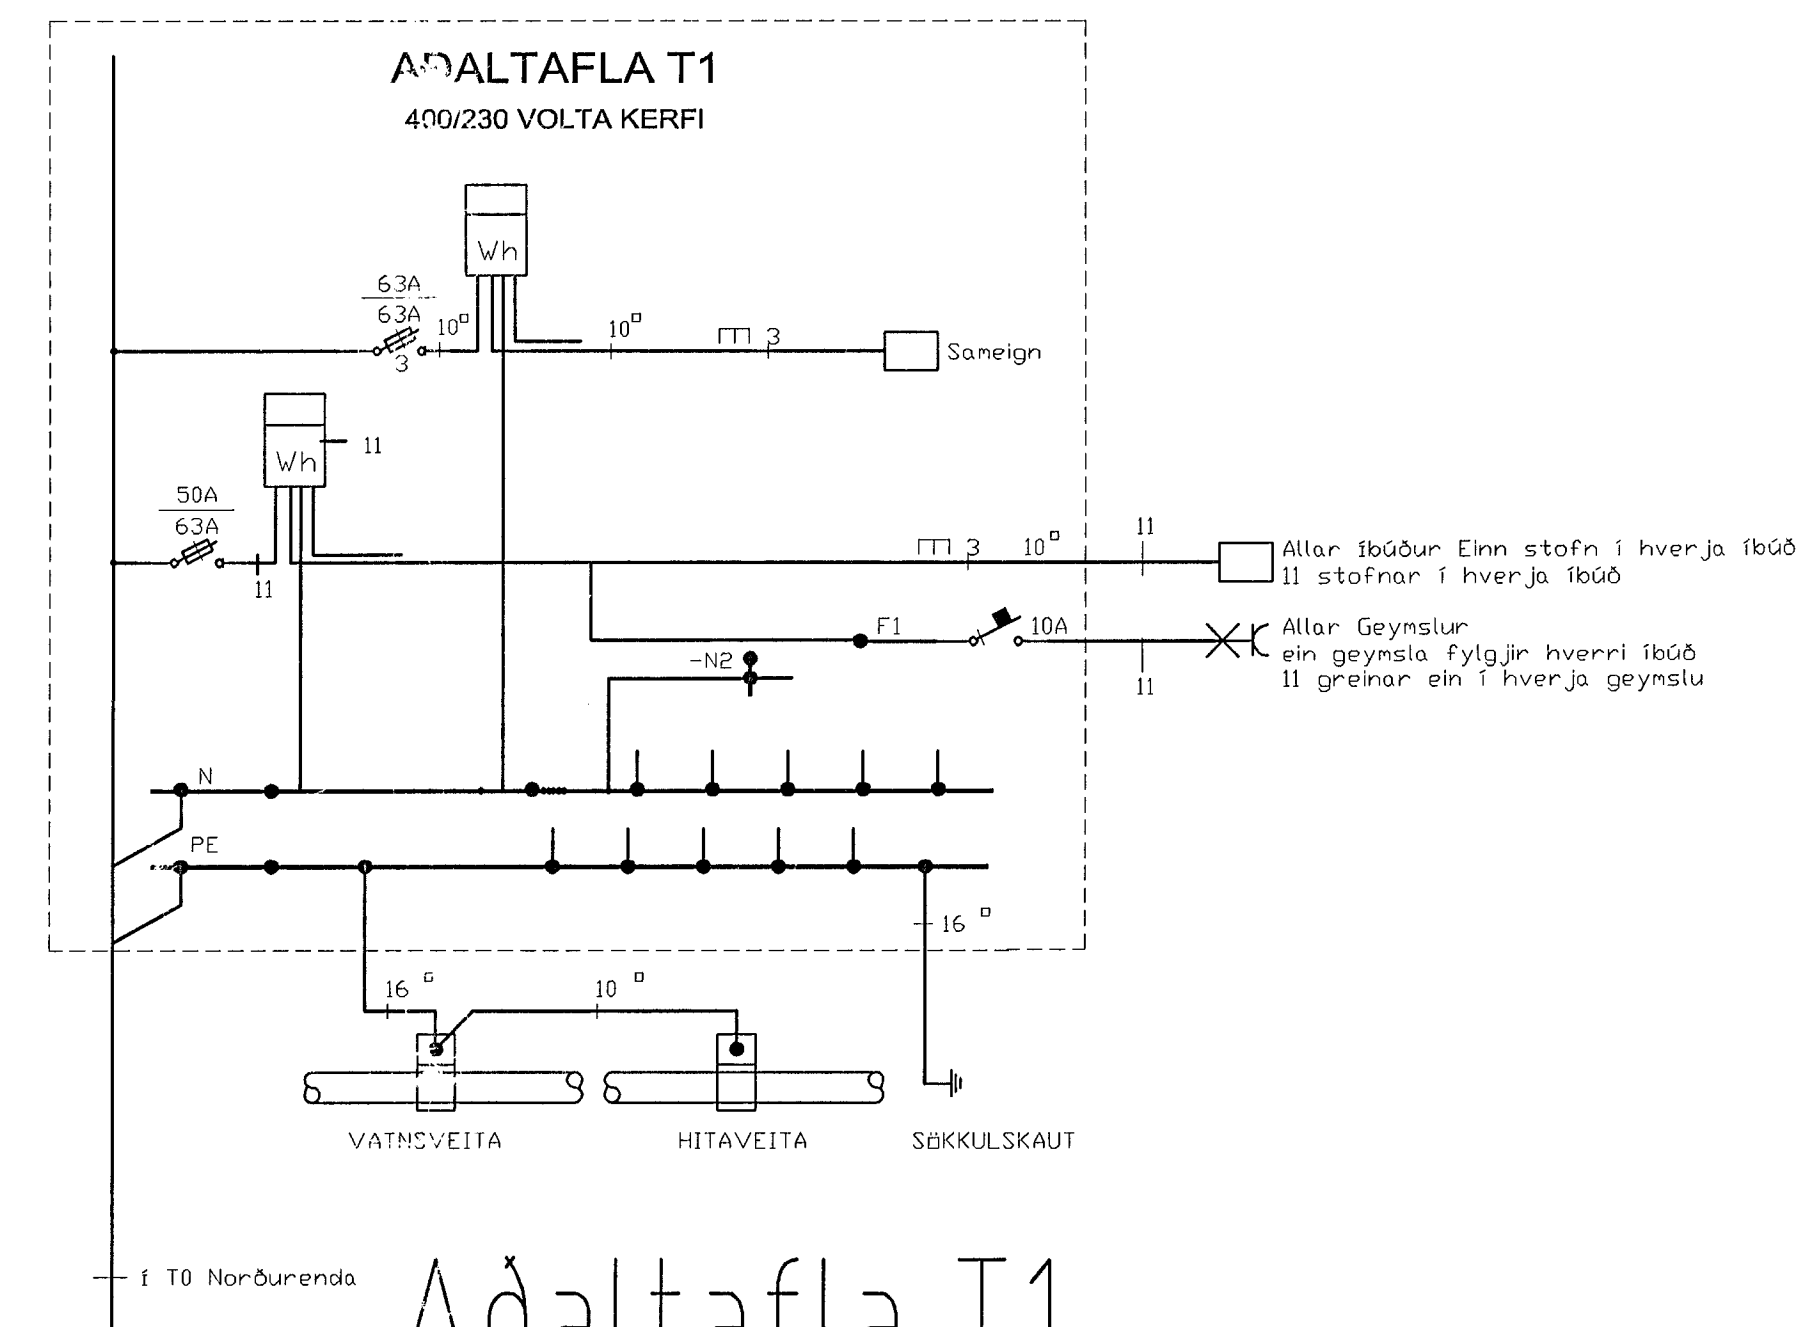

Adaltafla T1

ALMENNAR SKÝRINGAR

ALLAR PÍPUR ERU Ø16 OG VÍR 1,5mm²
 HÆÐIR ROFA FRÁ FULLFRÆGNGU GÓLFU 100cm
 HÆÐIR TENGLA FRÁ FULLFRÆGNGU GÓLFU 20cm
 HÆÐIR Á SÍMA- (S) SJÓNVARPS- (L) TENGLUM FRÁ FULLFRÆGNGU GÓLFU 20cm
 ÖLL MÁL ERU FRÁ FULLFRÆGNGU GÓLFU OG Í MÍÐJA DÖS EDA ÚR MÍÐRI DÖS Í MÍÐJA DÖS EDA Í FULLFRÆGNGU VEGG
 ÞAR SÉM PÍPUR ERU LAGÐAR HLÍÐ VÍÐ HLÍÐ Í LOFTUM EDA VEGGUM SKAL HAFIÐ AÐ MÍNSTA KOSTI 3cm BIL MÍLLI RÖRA, ÞANNIG AÐ STEYPA GETI AÐVÉLDIÐ RÖRIN OG HAFIÐ MÍLLI.
 GREINAR ERU EKKI SÝNDAR Í ÖLLUM TILVIKUM AD TÖFLU EN ERU ÞÁ MERKTAR VÍÐKOMANDI TÖFLU, DÆMI: GR1 ER Í TÖFLU OG ER GREIN 1
 → DEAGAR ÖR ER OG MERKT GR NR ÞÁ FER VÍÐKOMANDI GR Í TÖFLU Í ÍBÚÐINI
 ÞEGAR STRIK ER Í GEGNUM TENGLA EDA ROFA ÞÁ ER UM 2 FALDA NEMA ANNAÐ SÉ TEKIÐ FRAM
 ○ ENFALÐUR ○ TVÖFALÐUR ○ ÞREFAÐUR
 TIL SNERTISPFENNIVARNAR SKAL NOTA NÖLLUN OG LEKASTRÁUMSROFAVÖRN
 MÁLMILUTA LAGNA, TÆKJA, LAMPA OG RAFBÚNAÐAR SKAL JARBBINDA VANDLEGA
 MÁLSTRALMUR ROFA OG TENGLA SKAL VERA MÍNST 10 A.
 JARBBINDA SKAL PÍPUKERFI FYRIR HEITA- OG KALDAVATNSLÖGN
 ÖLL TÁKN ERU TÁKNIRNEN OG BER AÐ SAMHÆMA LAGNAR AD TÆKJUM EFTIR AÐSTÆÐUM A STADNUM OG EFTIR SERTEKNINGUM

Almennar Skýringar 4/386

Verkhellí Svólúds 1 220 Hafnarfirði		
Verkhellí/Verkhellí		
Einfilmmyndir, snið, afstöðum og sökkulskaut		
Bláð.nr. 1/8	Teikningunúmer	Kvarði 1:50
Hannað SH	Teiknað SH	Dags. 23.janúar 2002
Yfirfarð	Samþ.	Brayting
Rafteiknistofa Sigurjóns Harðarsonar Hraunbrún 30 220 Hafnarfirði sími 5651845, 898 0970		