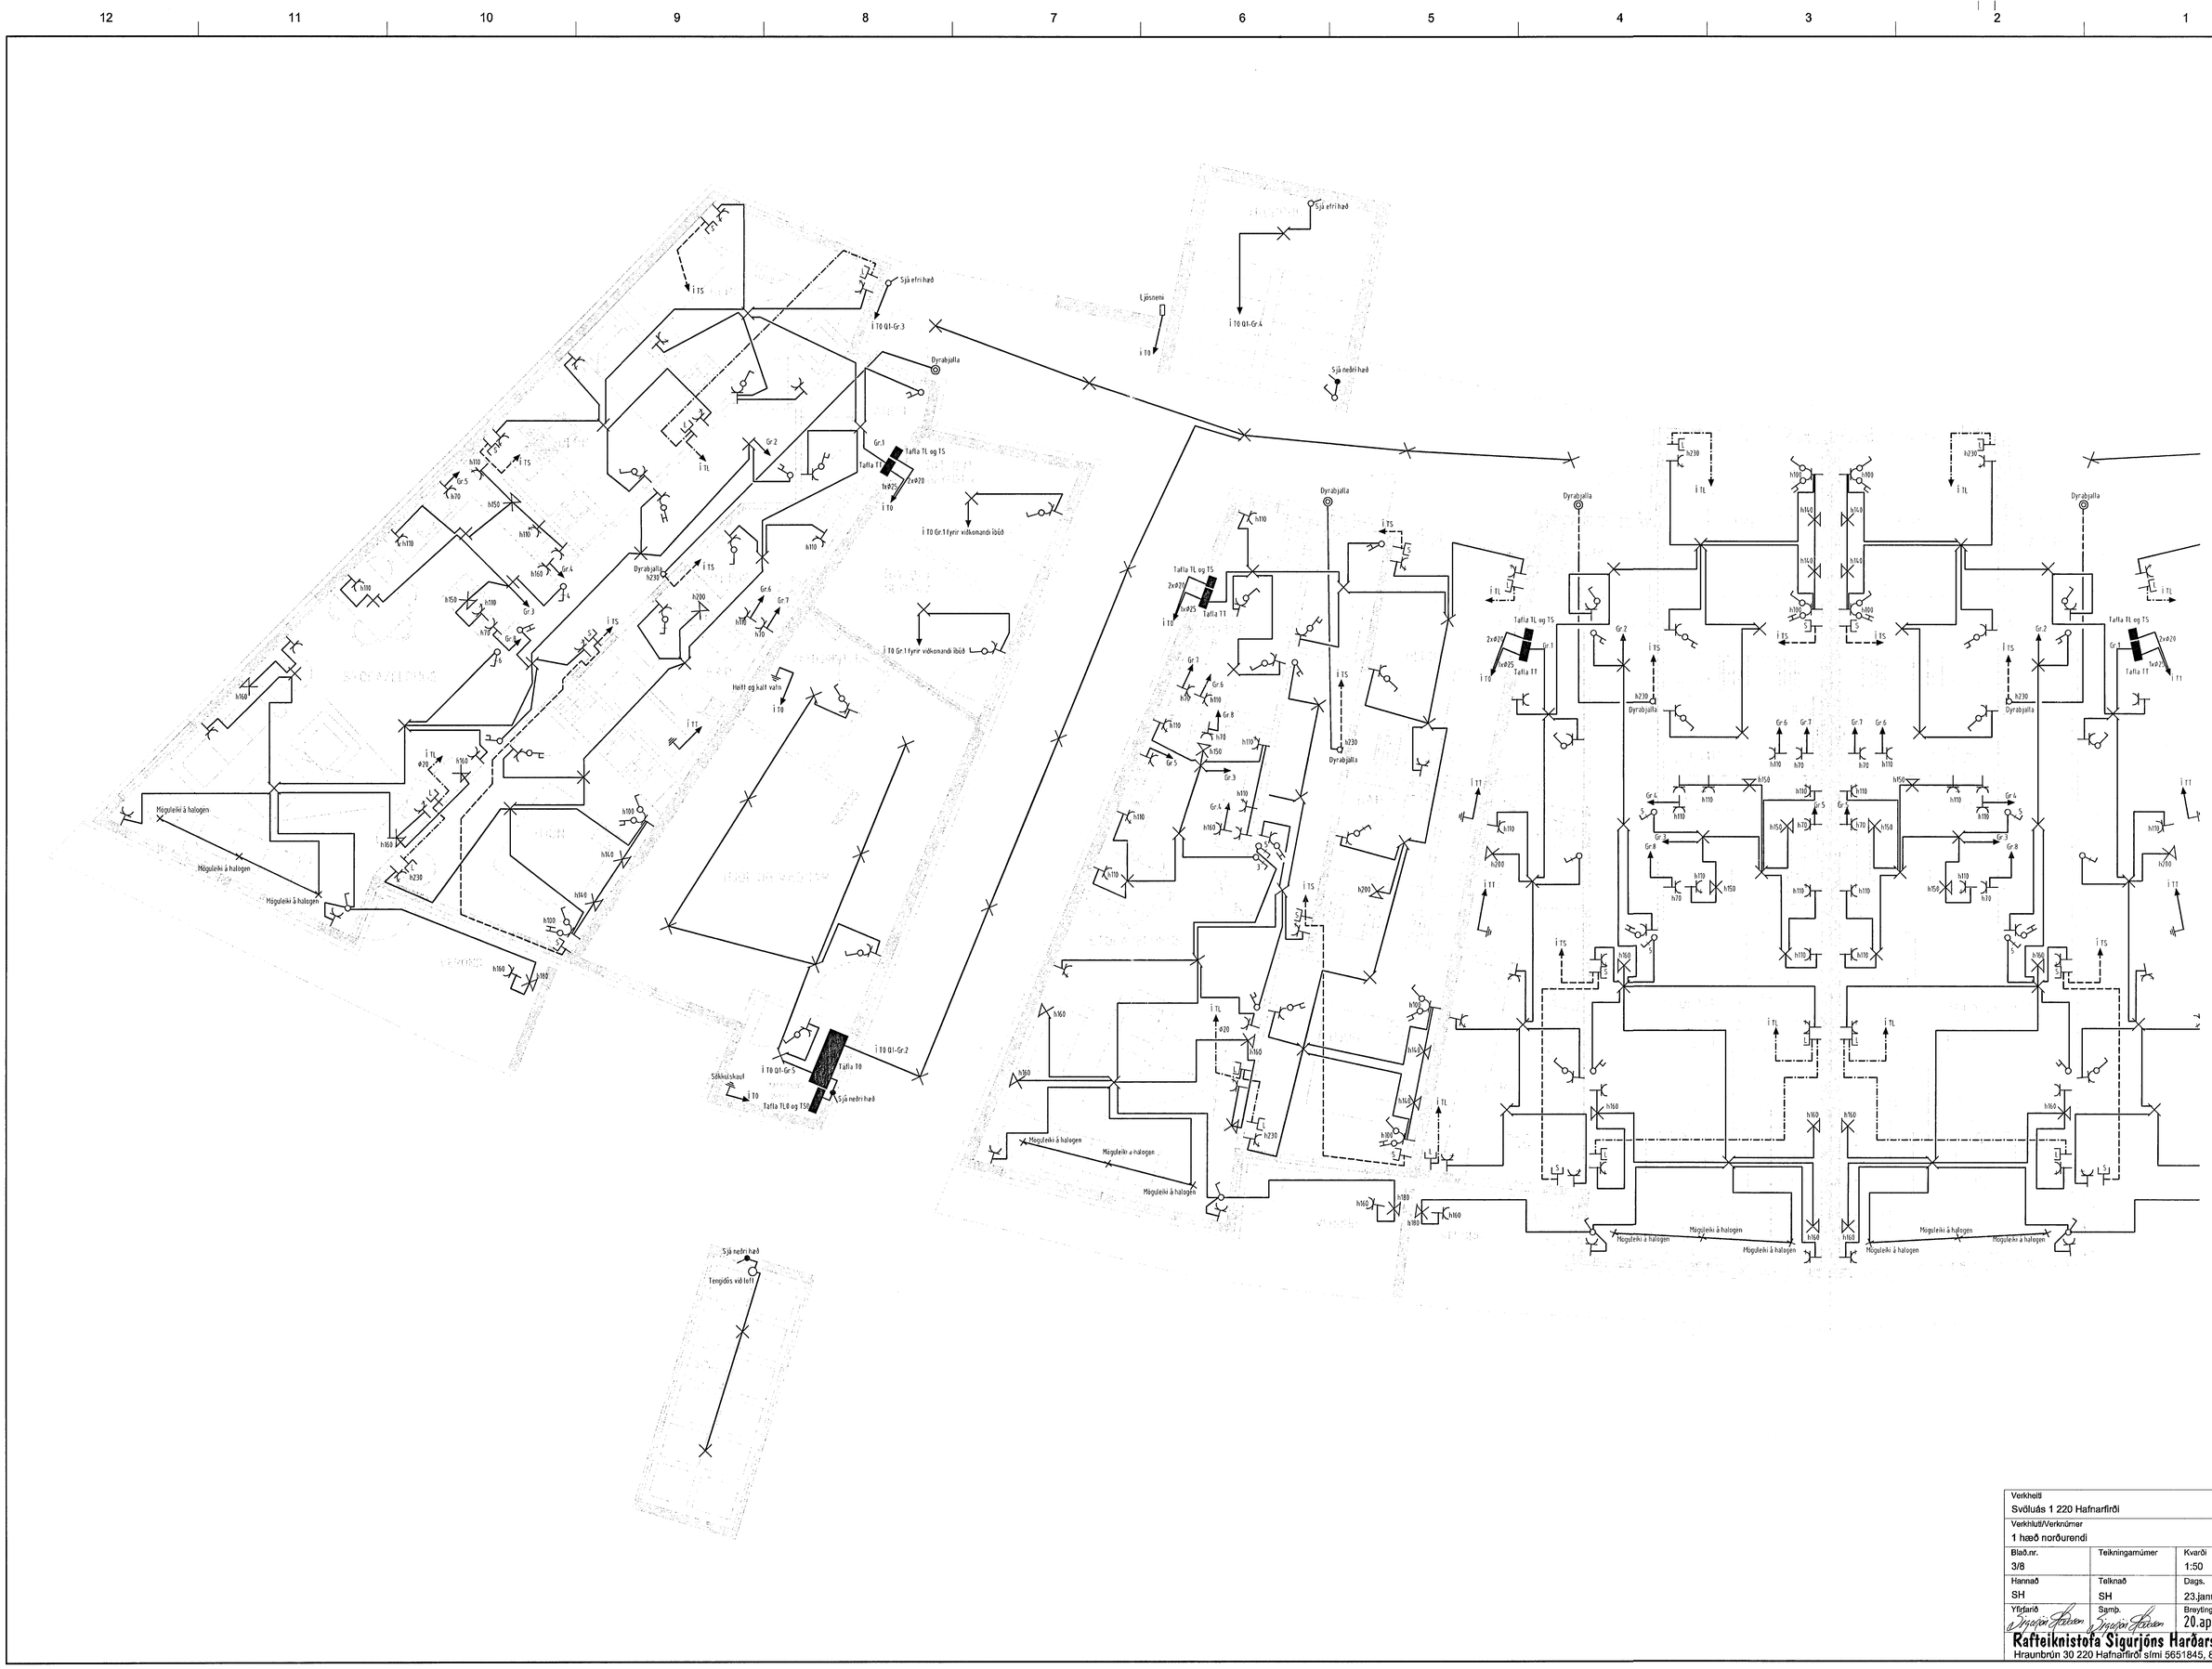

Verkheiti: Svöluás 1 220 Hafnarfirði		
Verkhluti/Verknúmer: 1 hæð norðurendi		
Blað.nr.: 3/8	Teikningarnúmer	Kvarði: 1:50
Hannað: SH	Teiknað: SH	Dags.: 23.janúar 2002
Yfirfarið: Sigurjón Harðarson	Samþ.: Sigurjón Harðarson	Breyting: 20.apríl 2002

Rafteiknistofa Sigurjóns Harðarsonar
Hraunbrún 30 220 Hafnarfirði sími 5651845, 898 0970