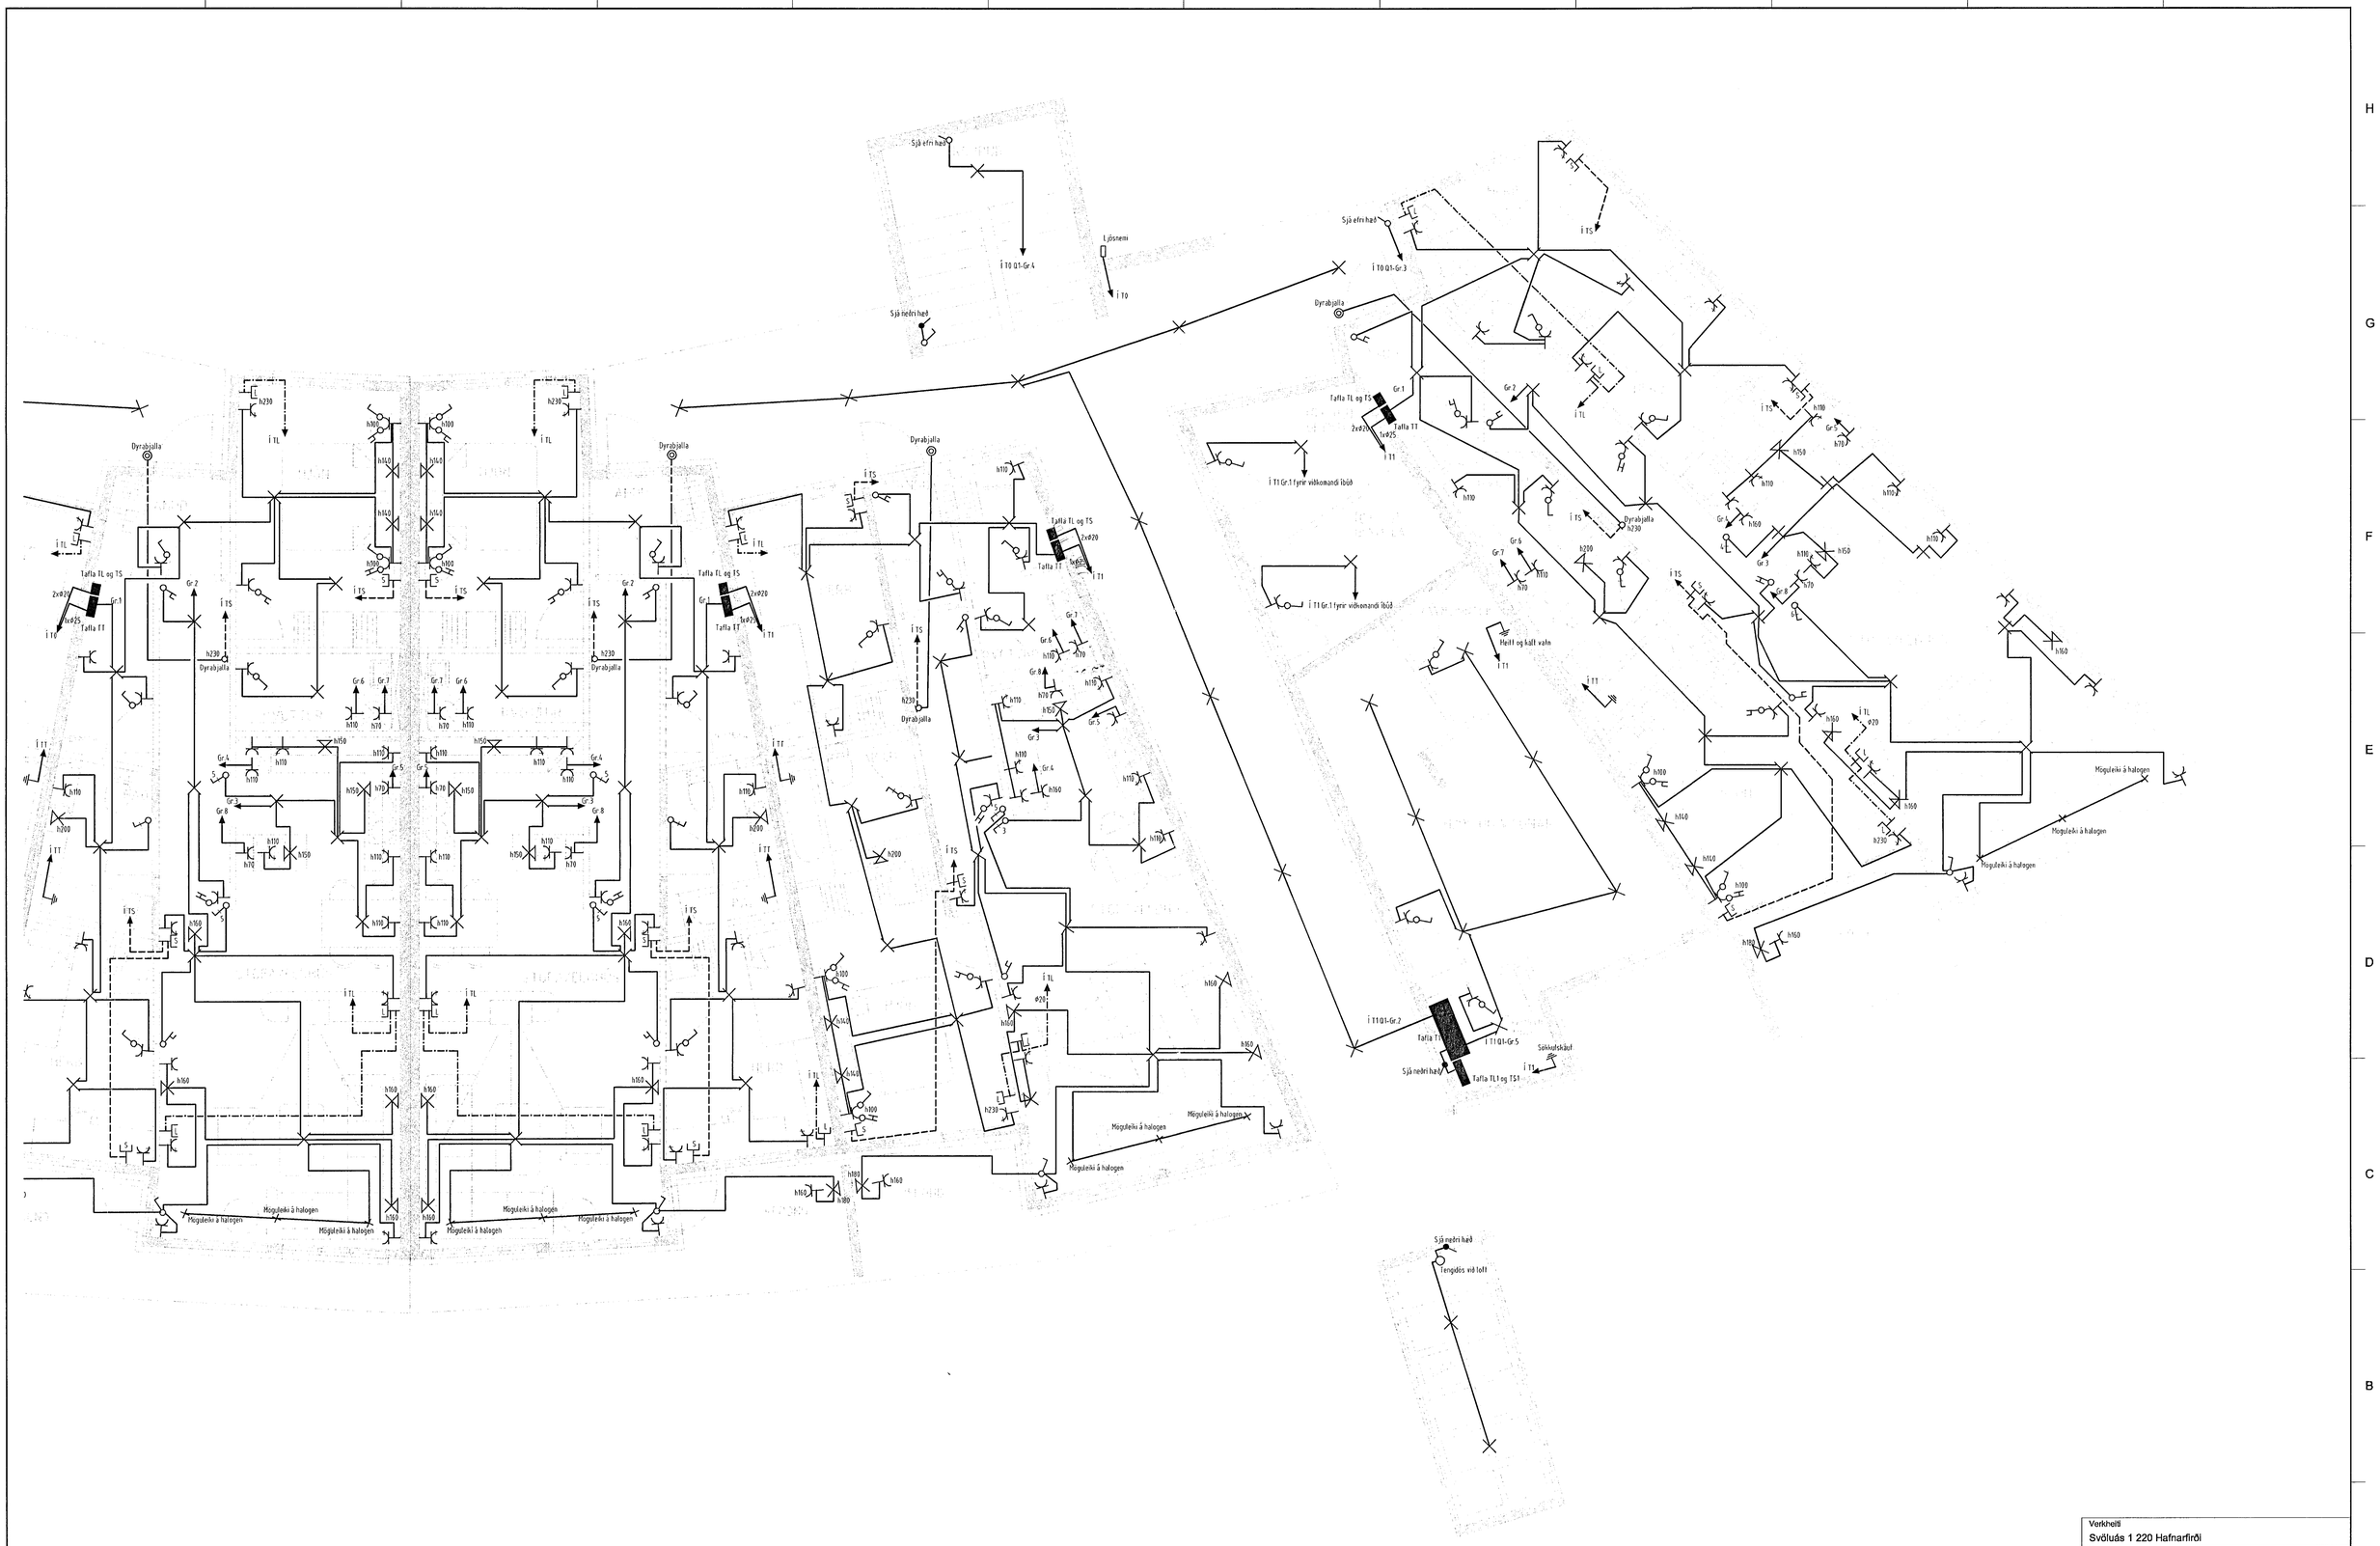

Verkheiti Svöluás 1 220 Hafnarfirði		
Verkhluti/Verknúmer 1 hæð suðurendi		
Blað.nr. 4/8	Teikningarnúmer	Kvarði 1:50
Hannað SH	Teiknað SH	Dags. 23.janúar 2002
Yfirfarið Sigurjón Haraldsson	Samþ. Sigurjón Haraldsson	Breyting 20.apríl 2002

Rafteiknistofa Sigurjóns Haraðarsonar
Hraunbrún 30 220 Hafnarfirði sími 5651845, 898 0970