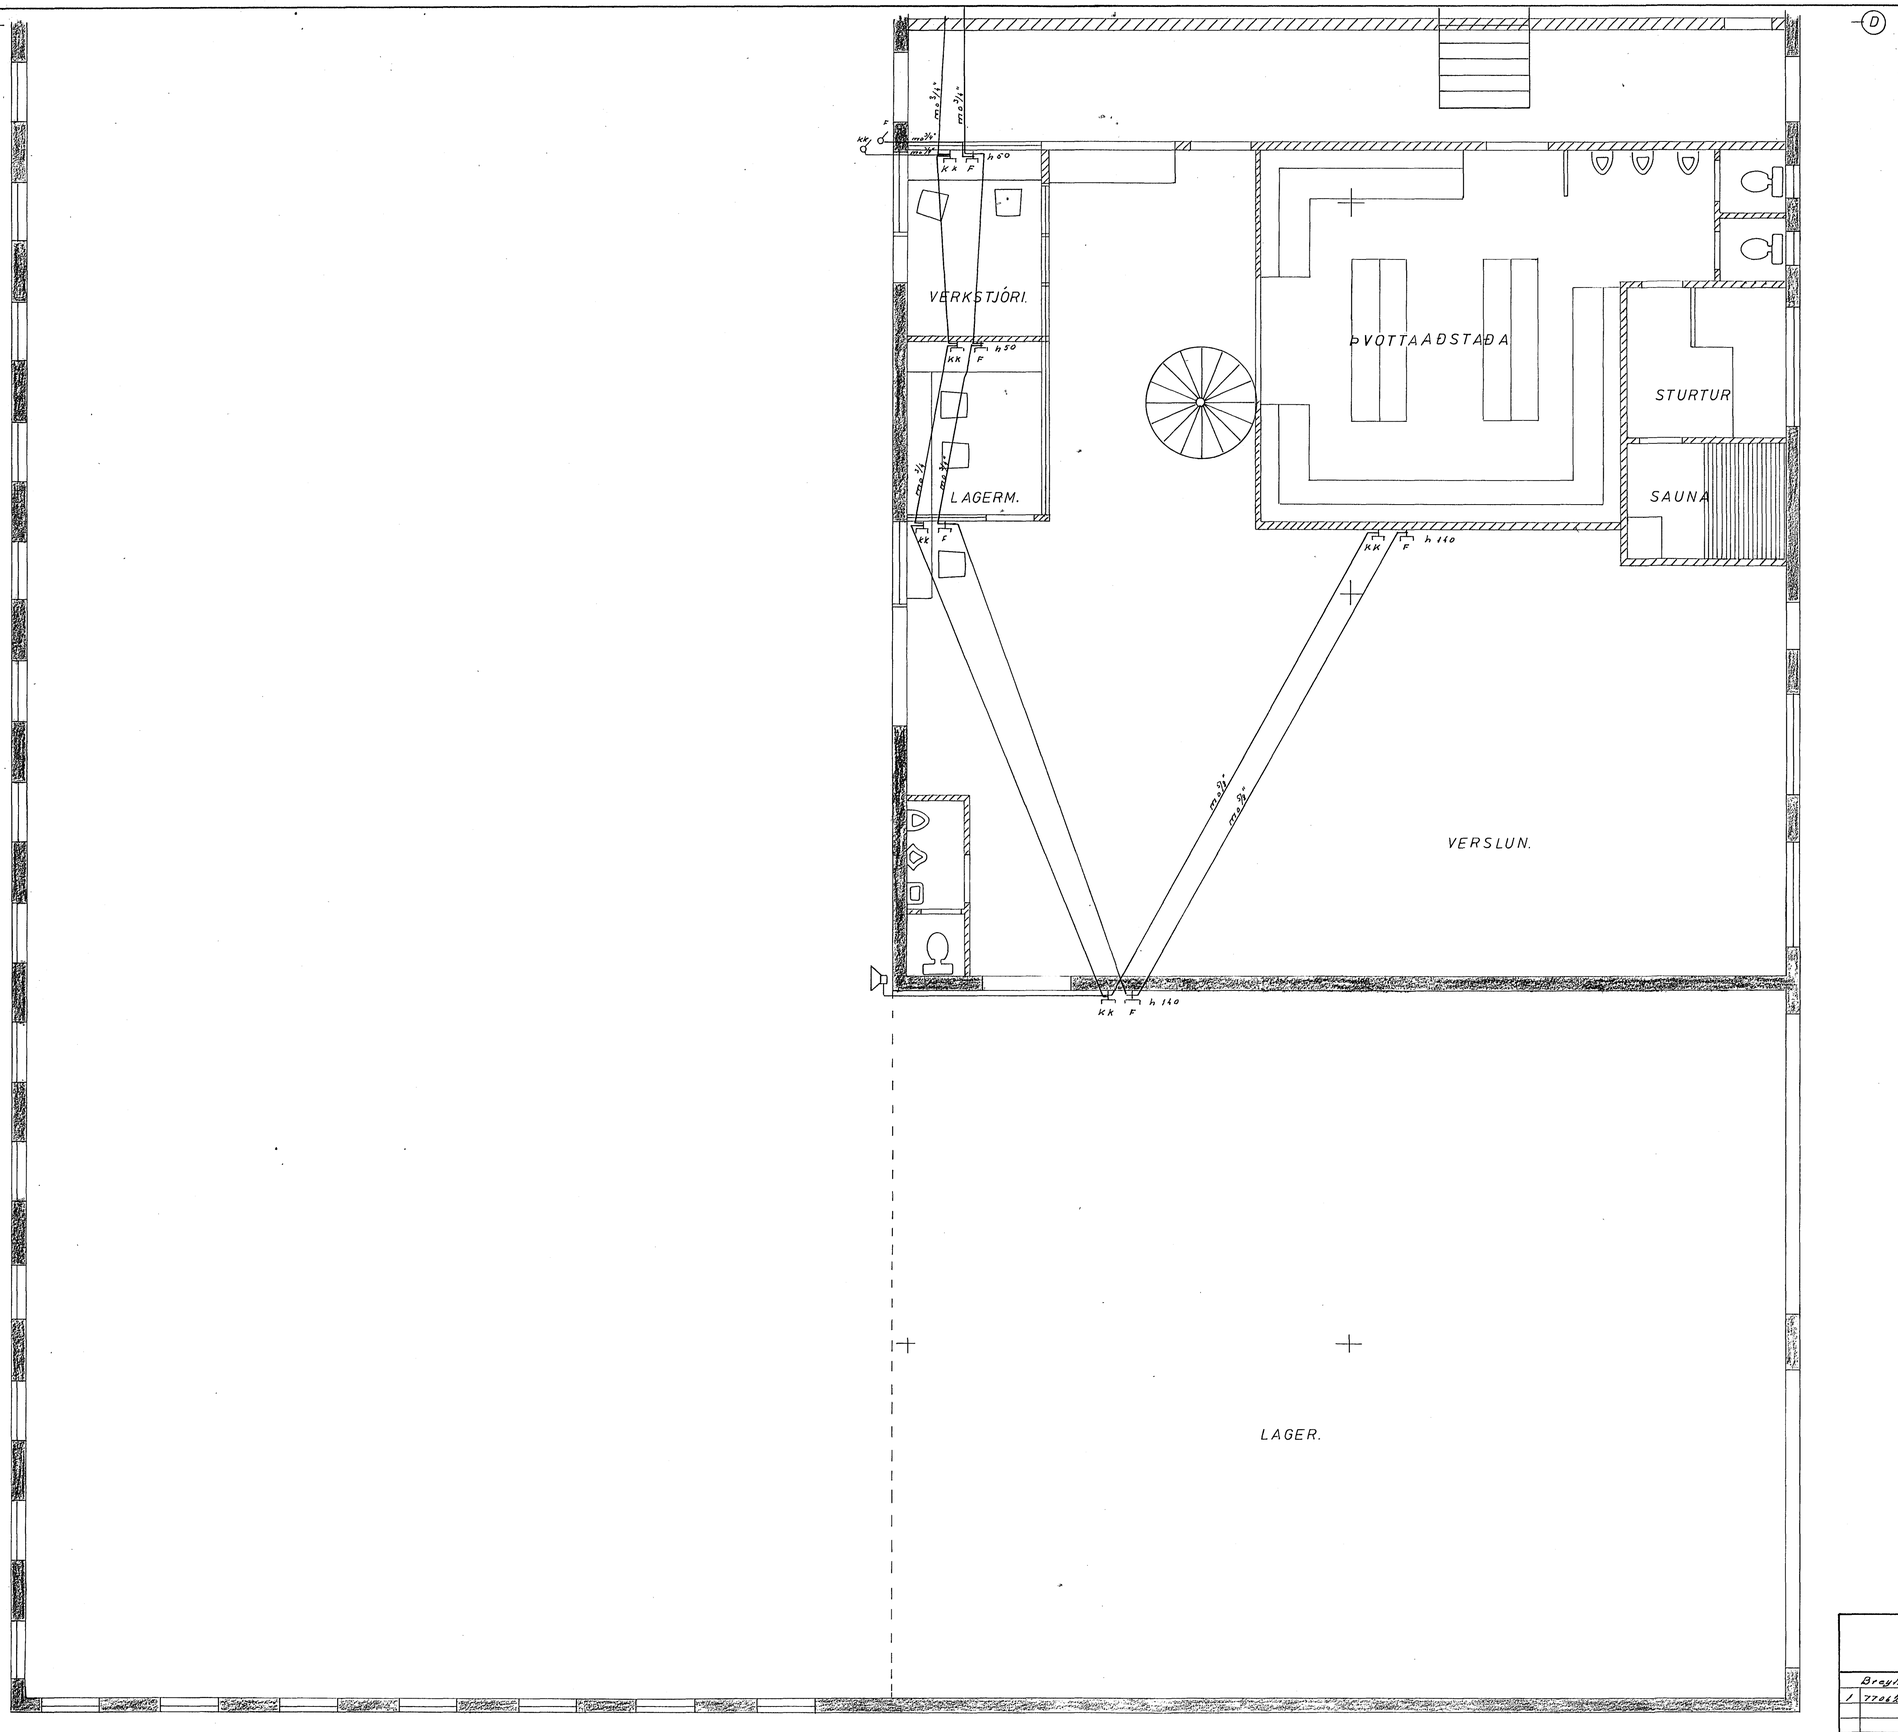

TEIKNISTOFA STEFÁNS V. ÞORSTEINSSONAR
ARNARHRAUNI 36 SÍMI 52136

Breyll			HELLUHRAUN NR: 16-18	H SVÞ T SVÞ
1	770623	SVÞ	VEIKSTRAUMSLÖGN.	M 1:50
				N 252 Bl 3 of
				D 23/3 74
				Stefán V. Þorsteinsson