


Ratlögn í húsi Örnlyógs Knístmundssonar

Stúrnarhúsi nr. 37 Hafnarvíndi.



Húsvella nr. 1648 Teikning nr. 779
Samþykkt þ. 26.6.1961
F.h. RAEVEITU HAFNARFJÁRDAR
Ólafur V. Gunnarsson
Umstjórnarmáður ratlagna

Inntök samþykkt 23.6.1961
f. h. RAEVEITU HAFNARFJÁRDAR
Verkstjórn

Ólafur V. Gunnarsson

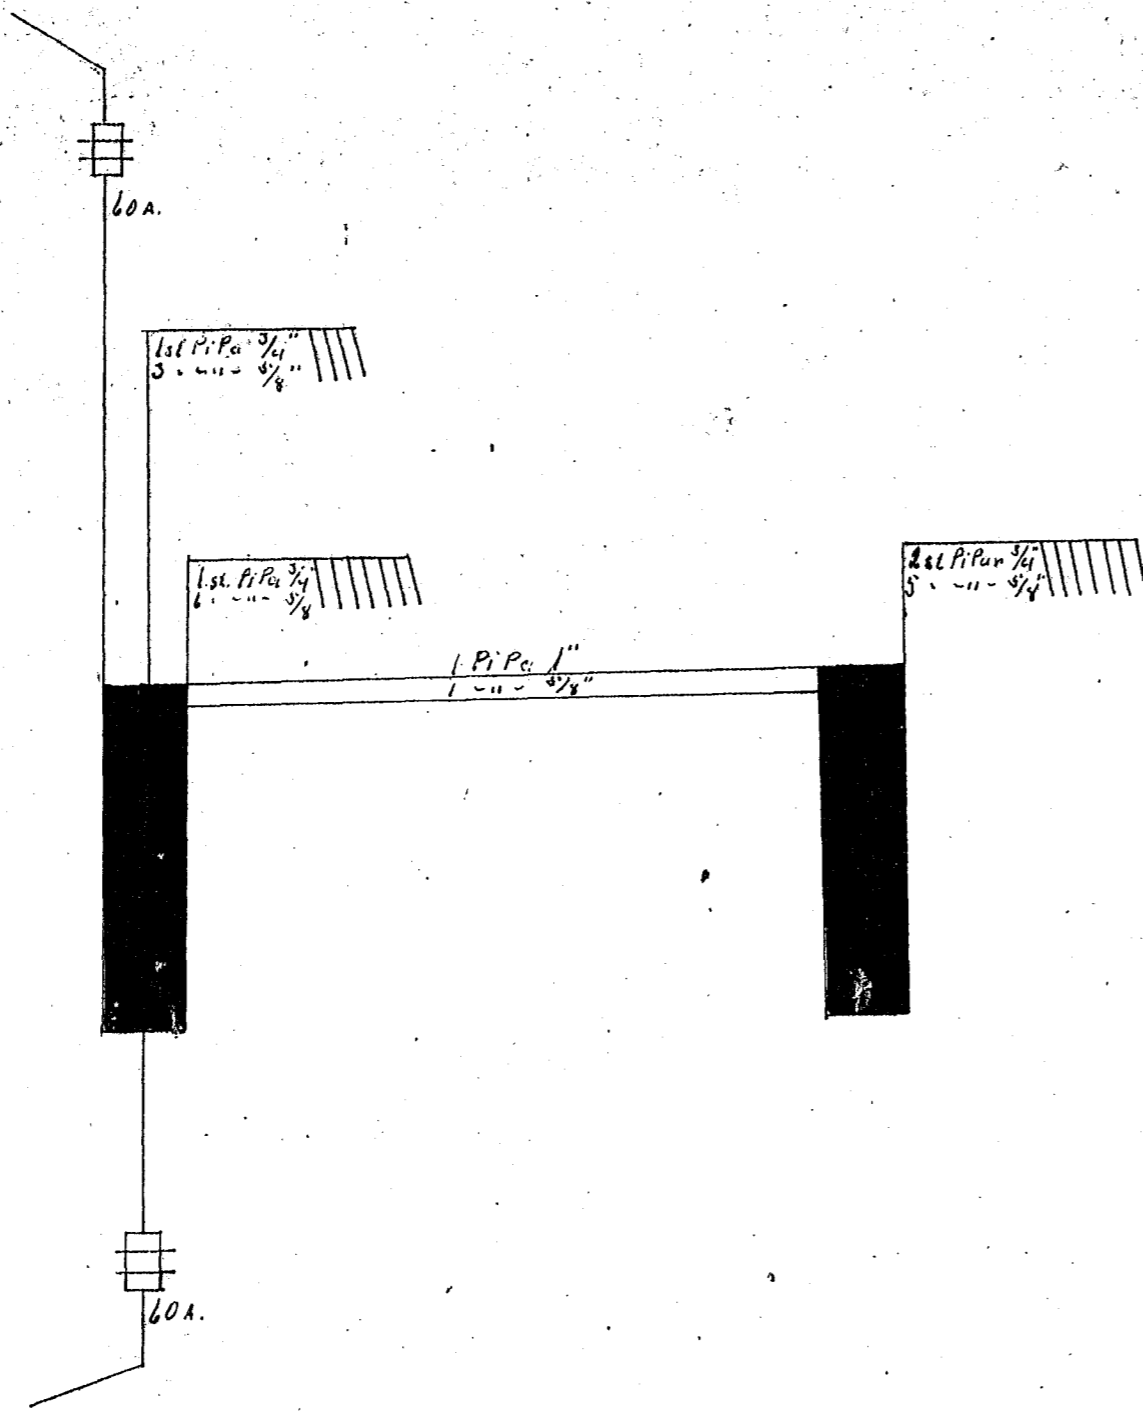

Sata.

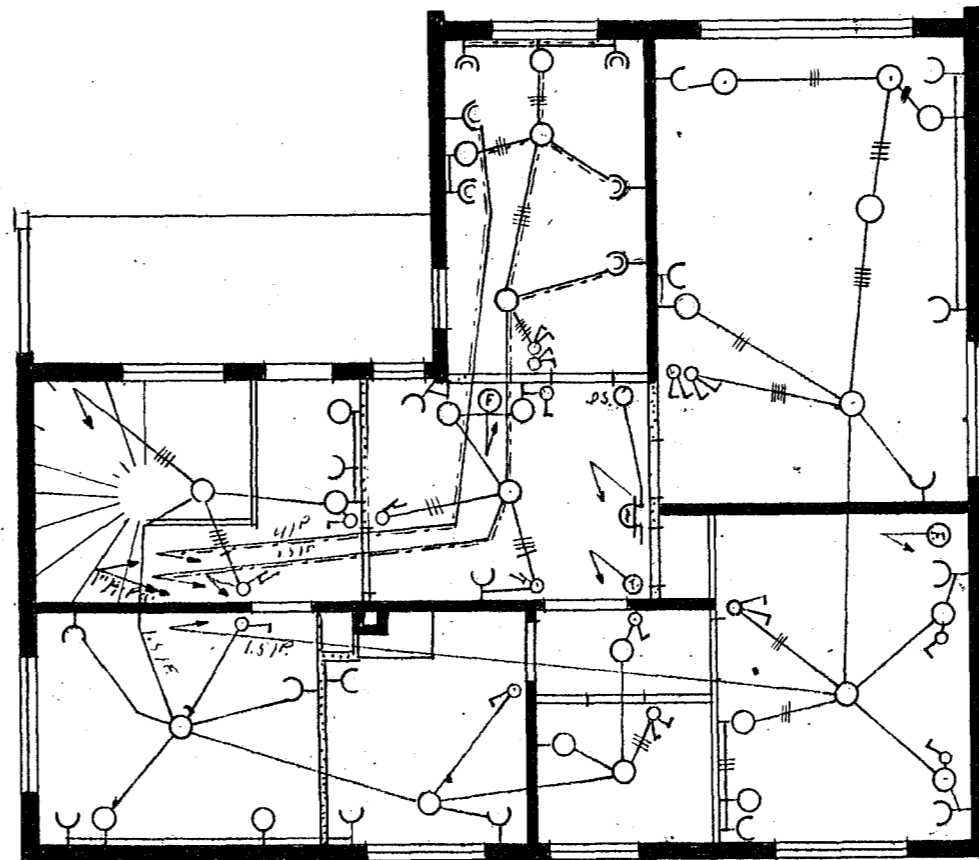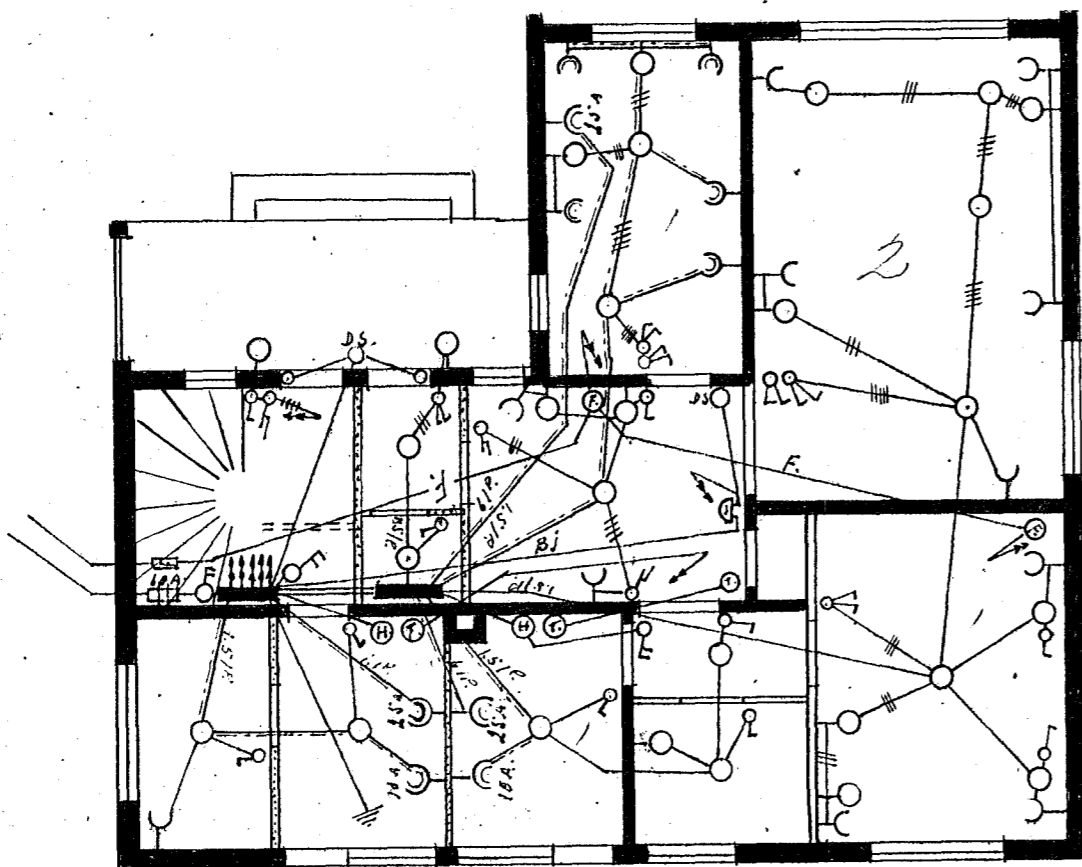

779-

Hafnarvíndi í Júní 1961

Gunnar Guðmundsson.