

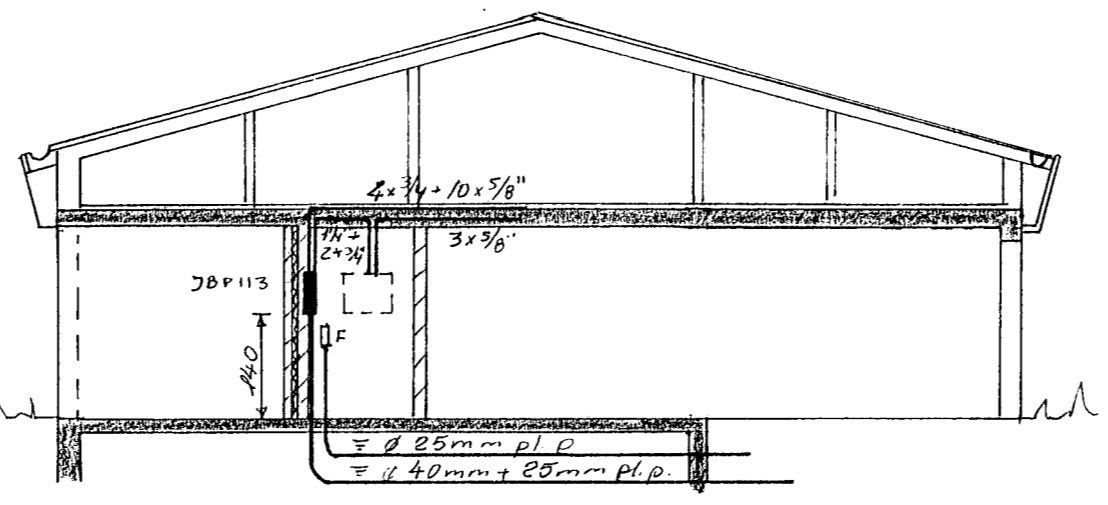




Inntök samþykkt 11.11.1977
 L.H. RAUFVEITU HAFNARFJÁRDAR
 Jóns Guðsson

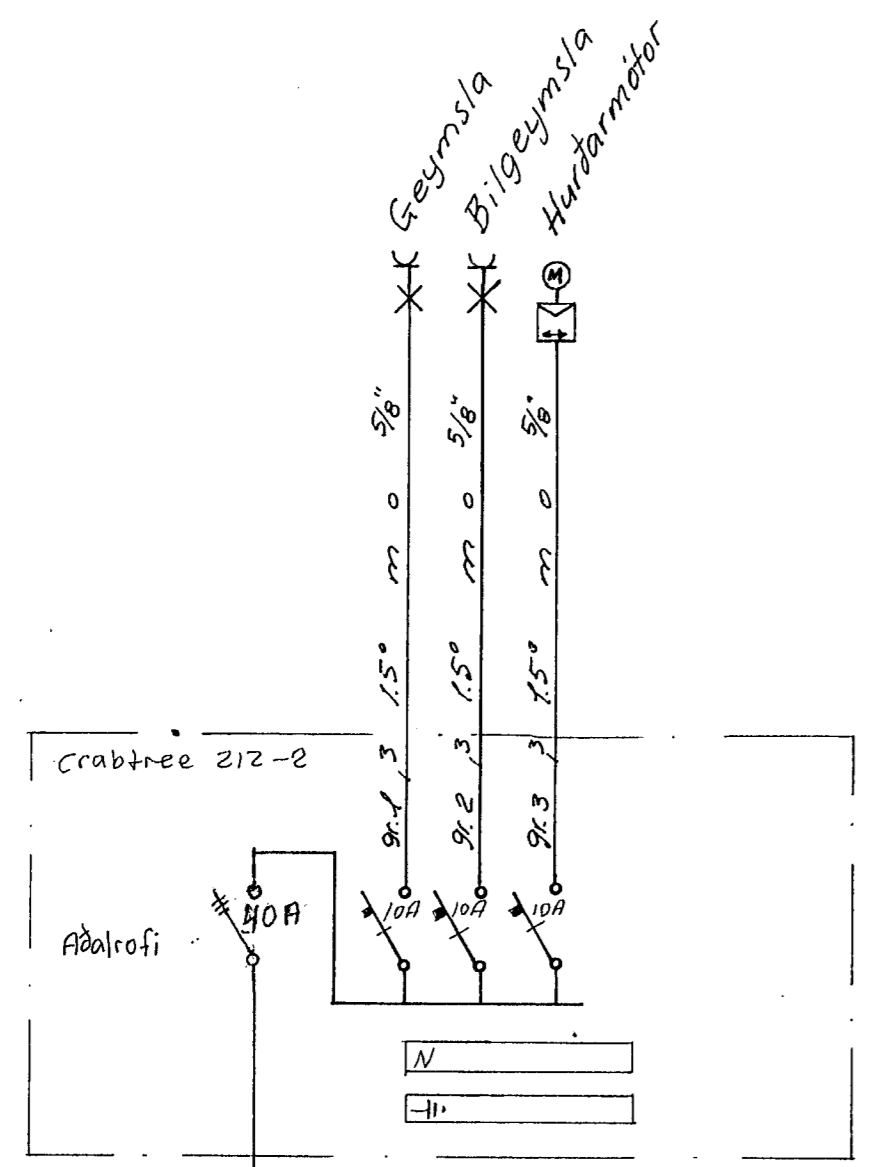

Snid A-A i inntak R.H.

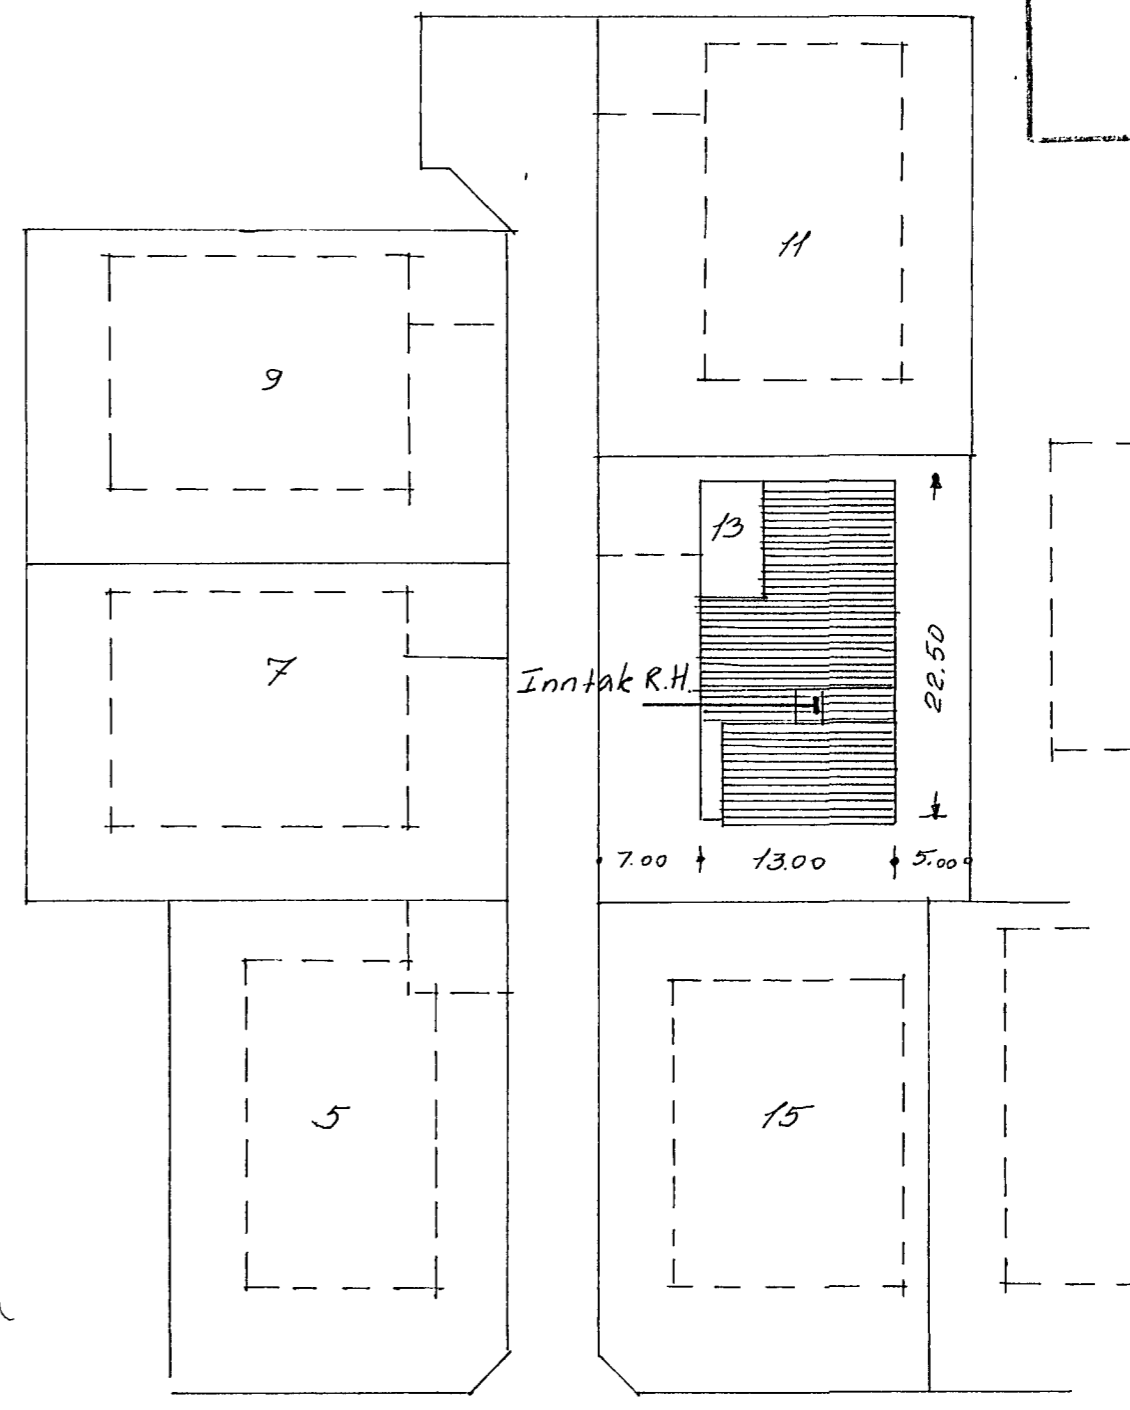

Arstöðumynd 1:500

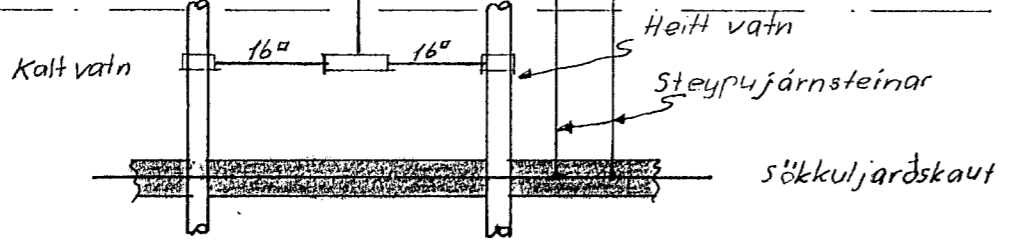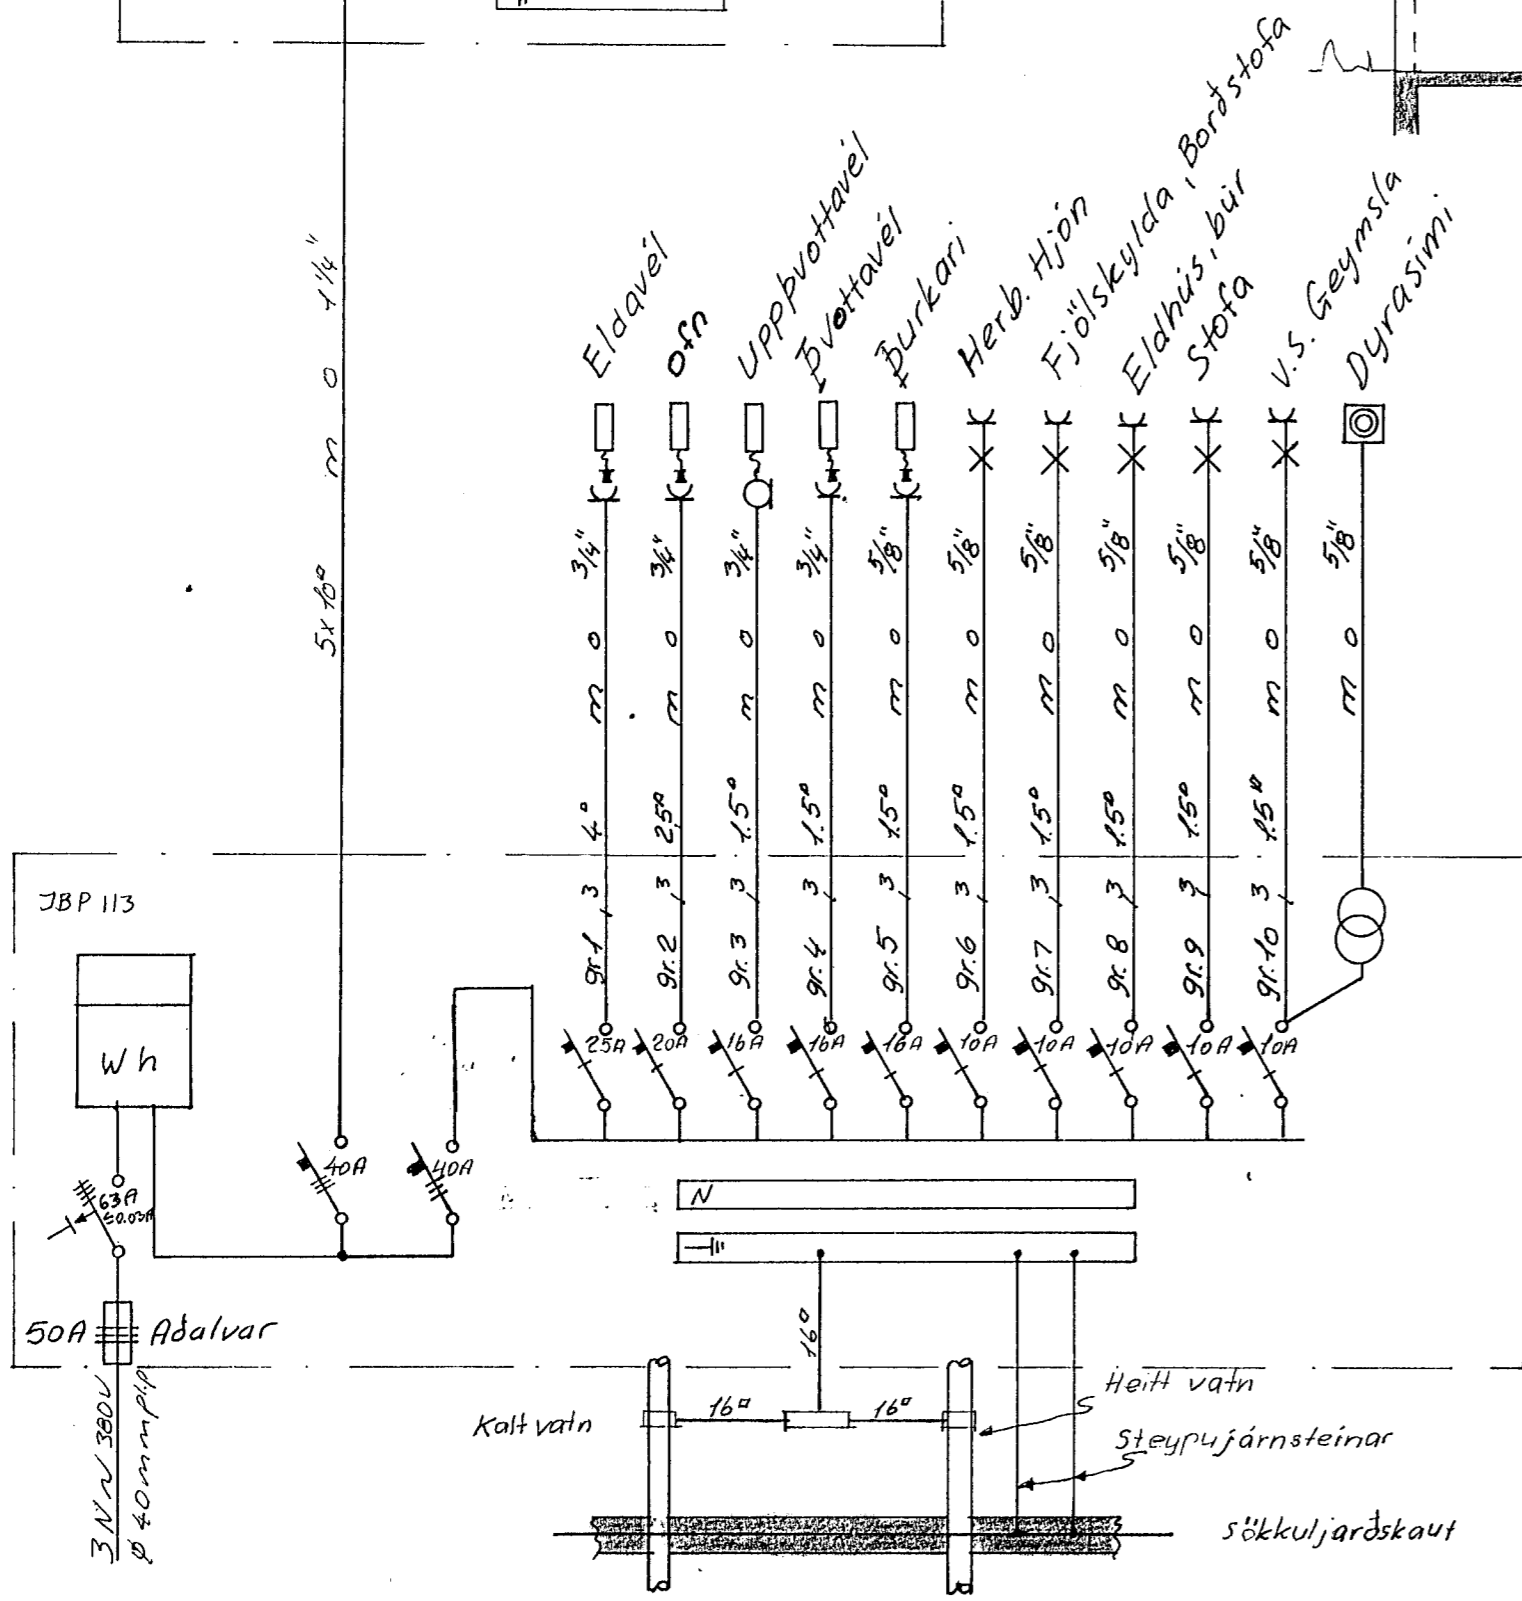

Skýringar:
 Lagnir eru hular 5/8" pipulagnir og taugar 3x1.5" Hæð rofa sé 105 sm. Hæð tengla sé 20 sm. Hæð Loftnetstengla og Símatengla sé 20 sm. Mál eru gefin upp frá fullfrág. gölfi.
 Málstráumur rofa sé 10 A og tengla 16 A. Tenglar teiknadir við rofa eru í sömu dös og rofar eða fast undir beim.
 Þá öllum ljösum Utanhúss skal leggja plastpípu í dregna með plaststem.
 F = Bæjar sími, L = loftnet, D.S. Dyrasími

GLITVANGUR 13 HAFNARF.	mælikv 1:500 1:100
	dags. AGUST 1977
AFSTAÐA SNID SKÝRINGAR EINLINUMYNDIR	teikn TS. bl.1 af 2
	samp. GÁRDAR

435