



BÆJARÞÍMI

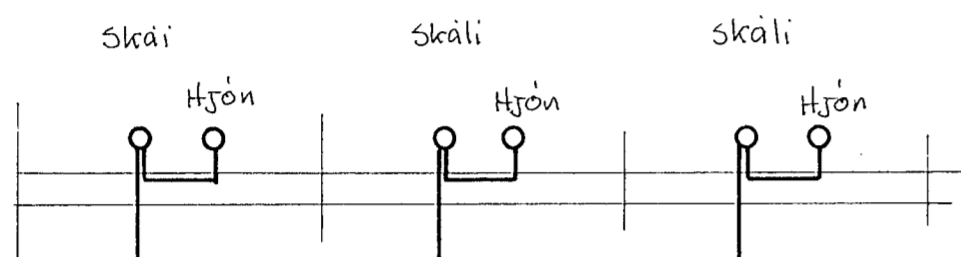


4. HÆÐ




3. HÆÐ

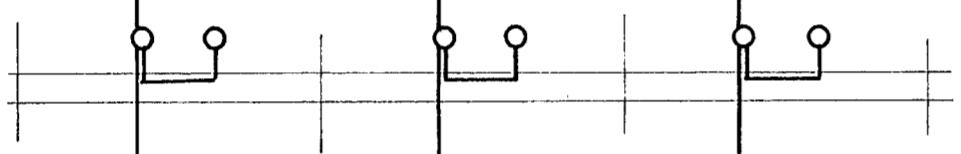







2. HÆÐ

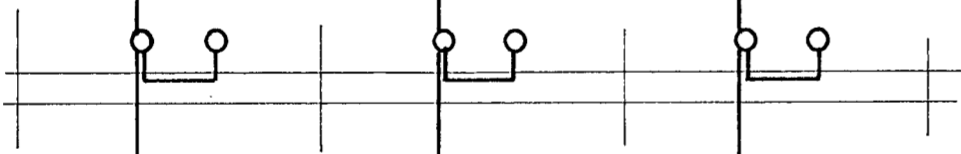

1. HÆÐ

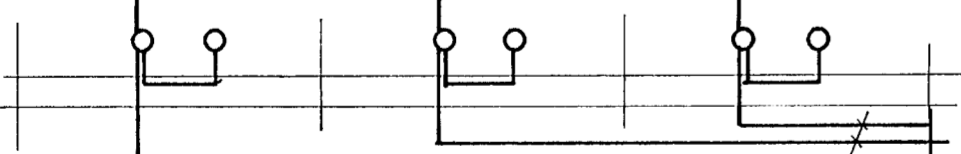

DYRÞÍMI

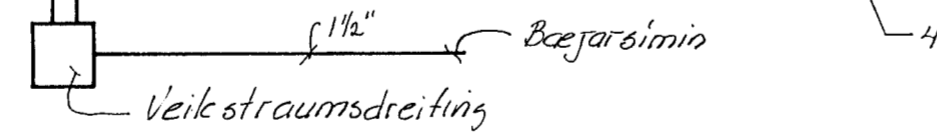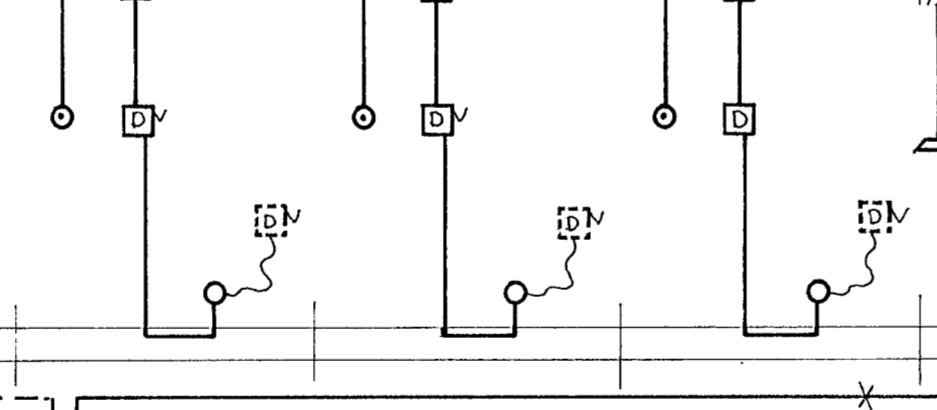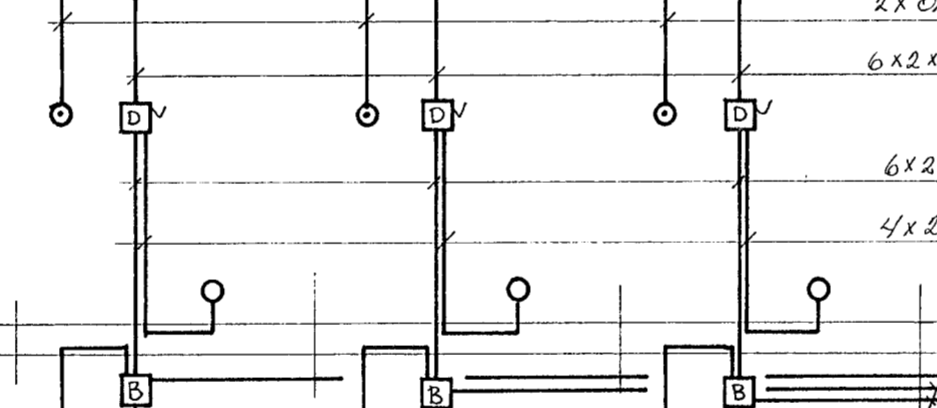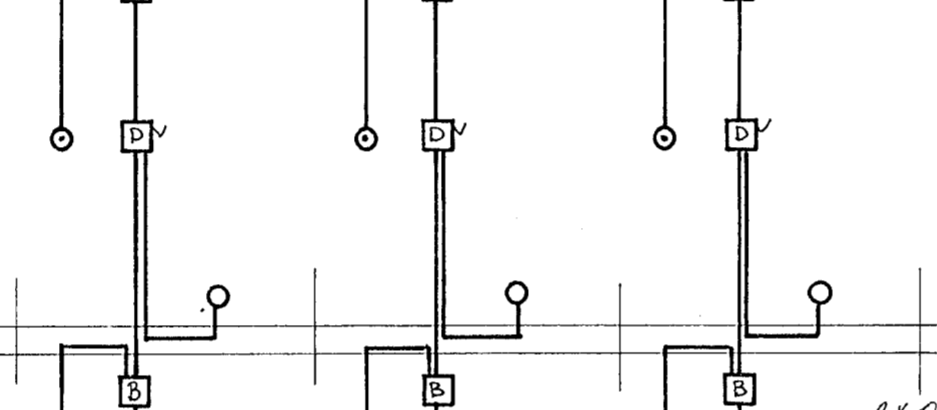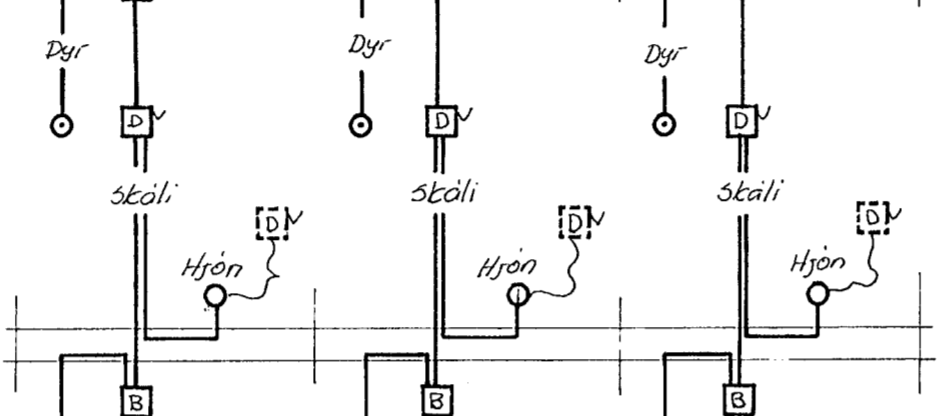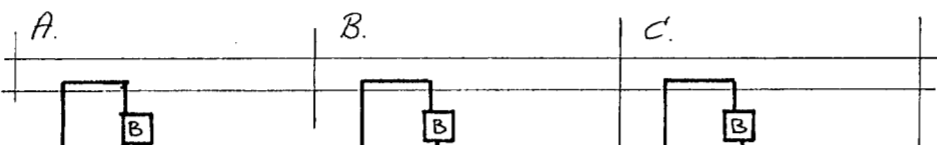

2 x 0,75²
 6 x 2 x 0,2² + 2 x 0,75²
 6 x 2 x 0,2²
 4 x 2 x 0,2²

6 x 2 x 0,2

5/8"

12

Tröppur






1 1/2"

Bæjarþími

4 x 2 x 0,2

Veikstraumsdreiting

LOFTNET

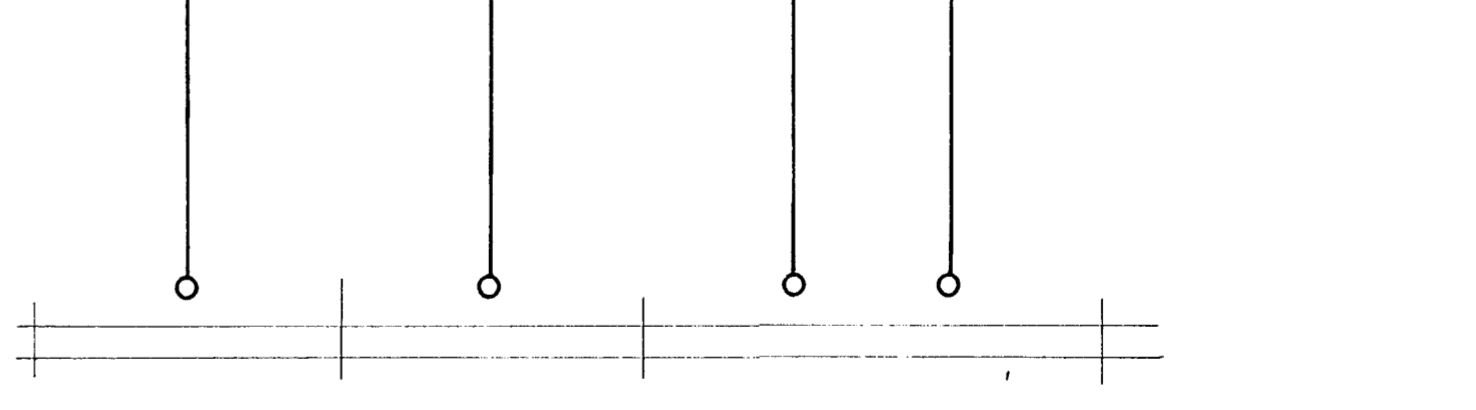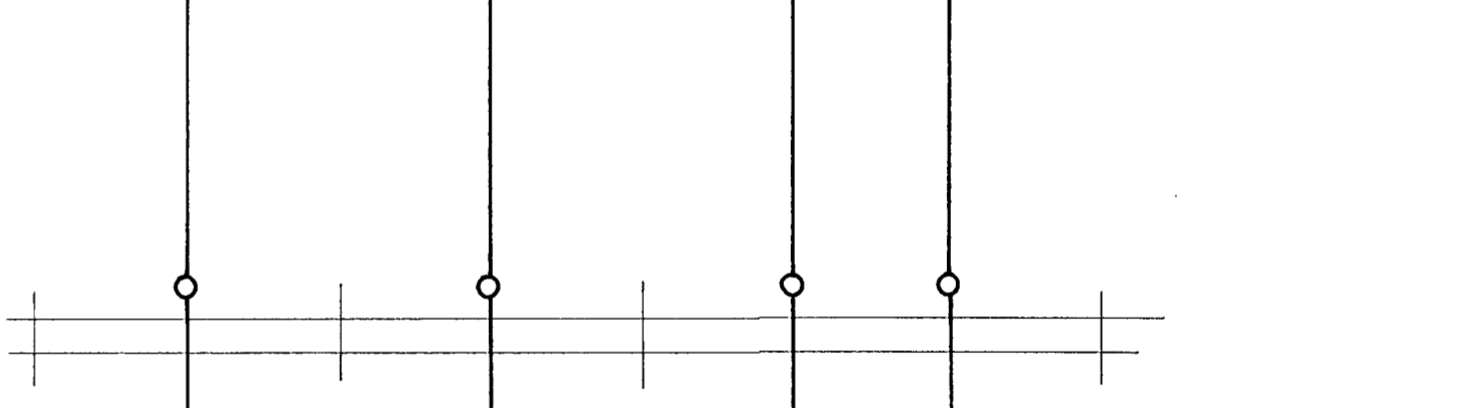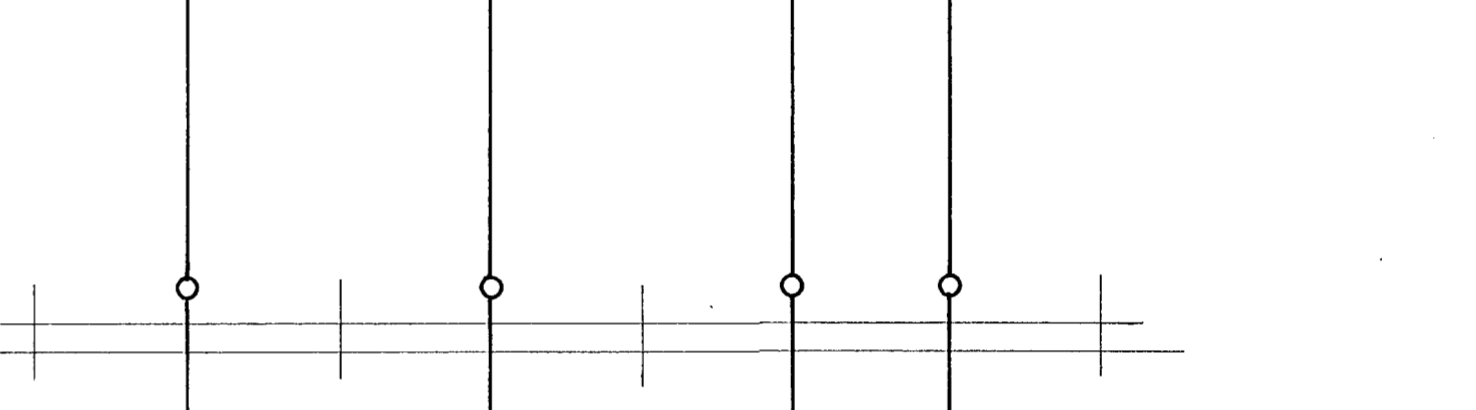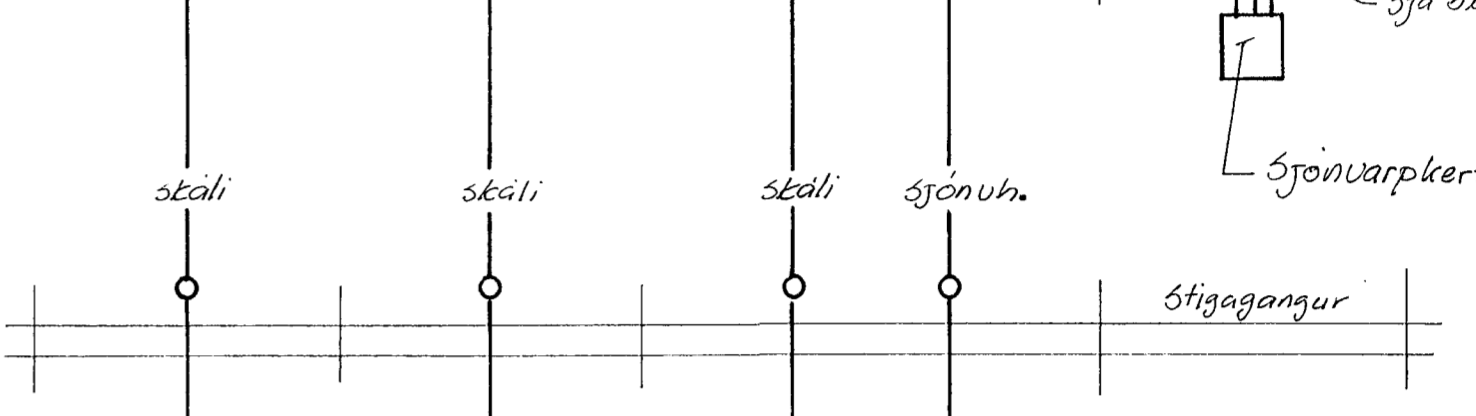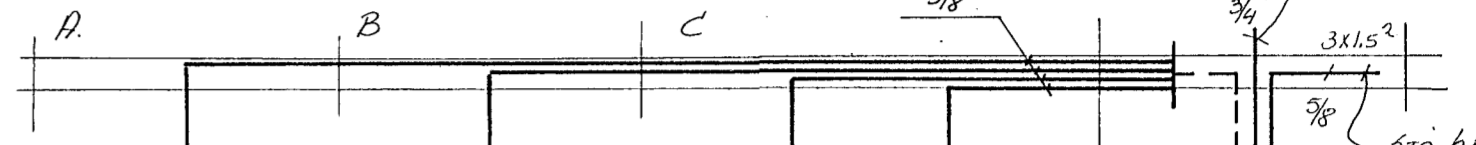

Til loftnets á þaki
 5/8"
 3/4"
 3 x 1,5²
 3/8"
 Sjá bl. 14
 Sjónvarpkerfi

Stigagangur

ESJALLARI

		HJALLABBAUT 35	
		Veikstraumskerfi, yfirlit	
		Ratveita Hatnarfjardar	
BR.	DACS.	BREYTING	
VERKFRÆÐISTOFA ÁRMÚLA 1		HANNAD	30
REYKJAVÍK - SÍMI 83844		KVARDI	—
Sj. d. Cádruu		TEIKNAD	30
		DACS.	24. feb. 73
		YFIRFARIÐ	NR. 7804
		BL. AF.	4/15