


Eldavél
 Bataraoti
 Þvottahús
 Geymsla þvottahús, Eldhús
 Bad, Barn, Hjón
 Skáli, Borðstofa, Dagstofa

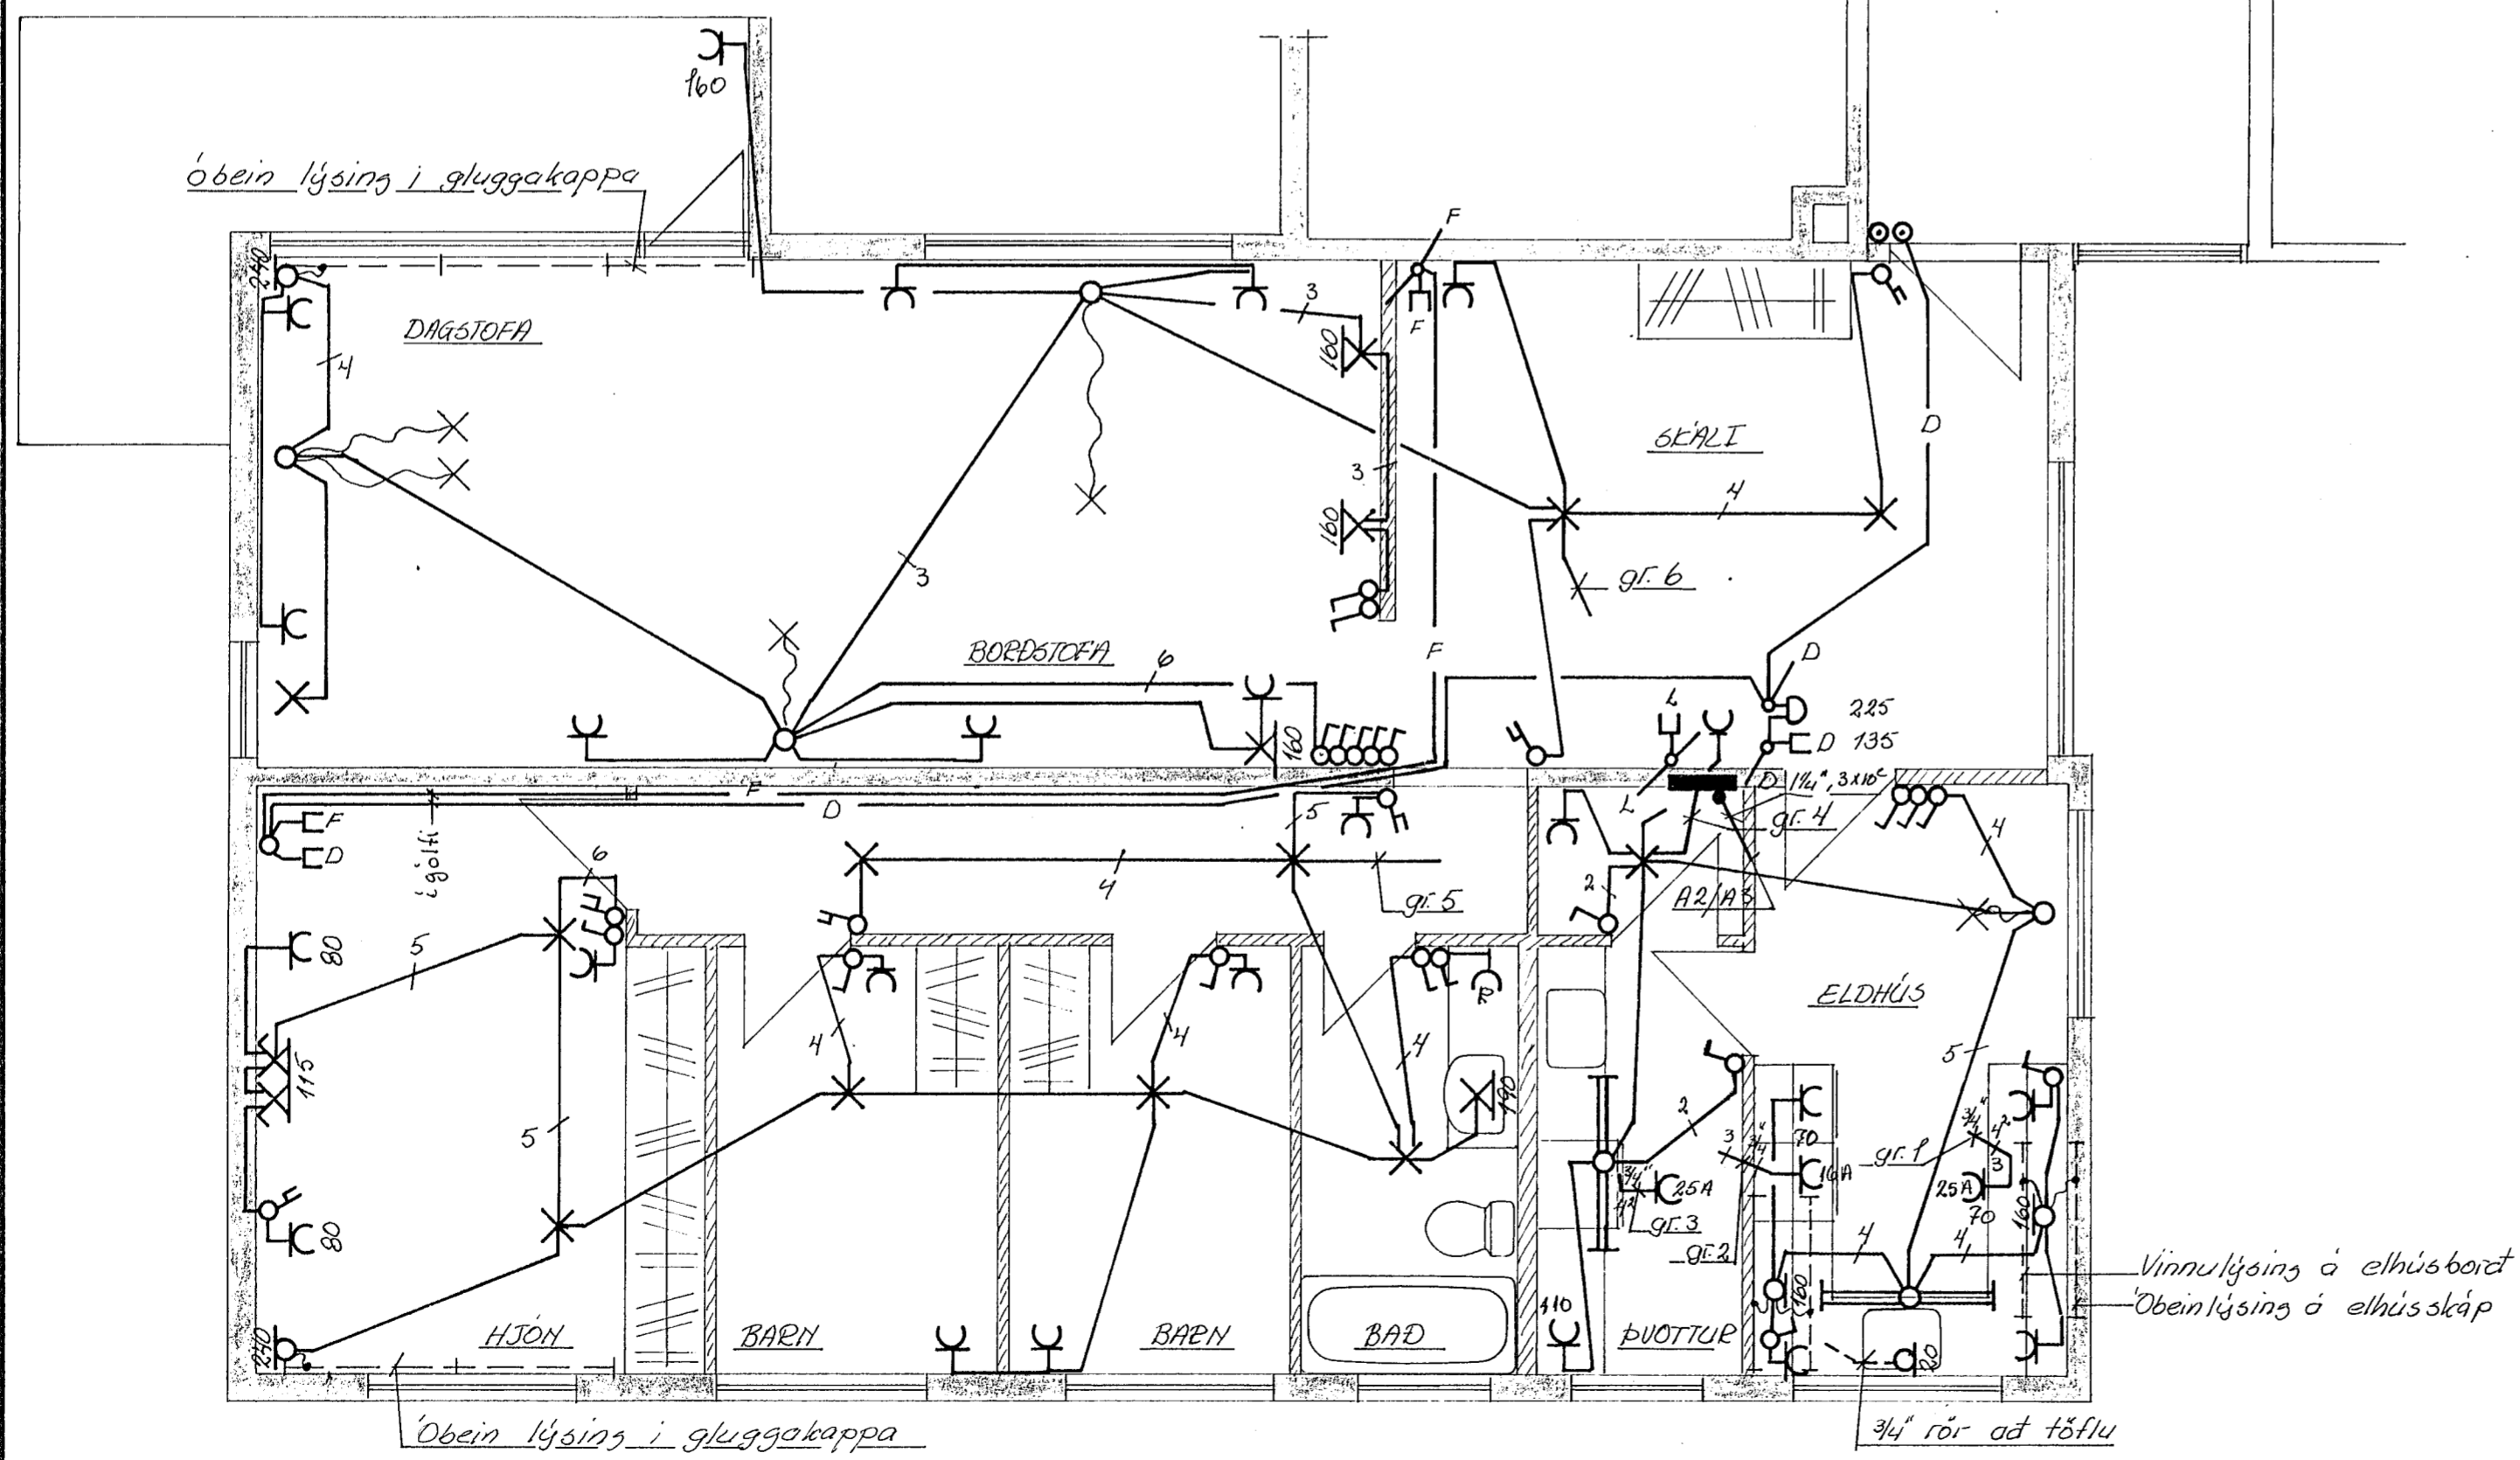

SKÝRINGAR

- ALMENNT GILDIR NEHA ANNAD SE TEKID FRAH Á UPÐRÆTTI
- Pípur $\frac{5}{8}''$ með ídregnum vir 3×1.5^2
- Hæð róla 80 cm frá gölfi
- Hæð tengla: - víð róla, sama hæð og rólinn
- Víð göt 20 cm frá gölfi
- Í Eldhúsi og þvottahúsi 110 cm frá gölfi

		HJALLABRAUT 35	
		Pallögn, einlínurmynd	
		Röð hæð, í bít A	
		Rafveita Hafnarjardar	
BR.	DAGS.	BREYTING	
VERKFRÆÐISTOFA ÁRMÚLA I		HANNAÐ 80	KVARÐI 1:50
REYKJAVÍK - Sími 83844		TEIKNAD 80	DACS. 24. feb. 73
sig. of. Oddsson		YFIREFARID	NR. DF304 BL. AF. 9/15