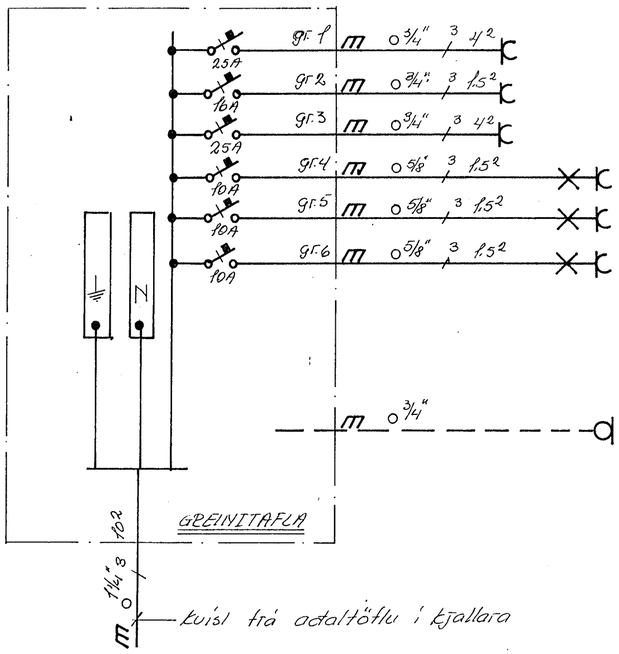

Eldavél

Baðaraofn, þvottahús

Geymsla, þvottahús, Eldhús

Bað, Barn, Hjón

Skáli, Borðstofa, Dagstofa

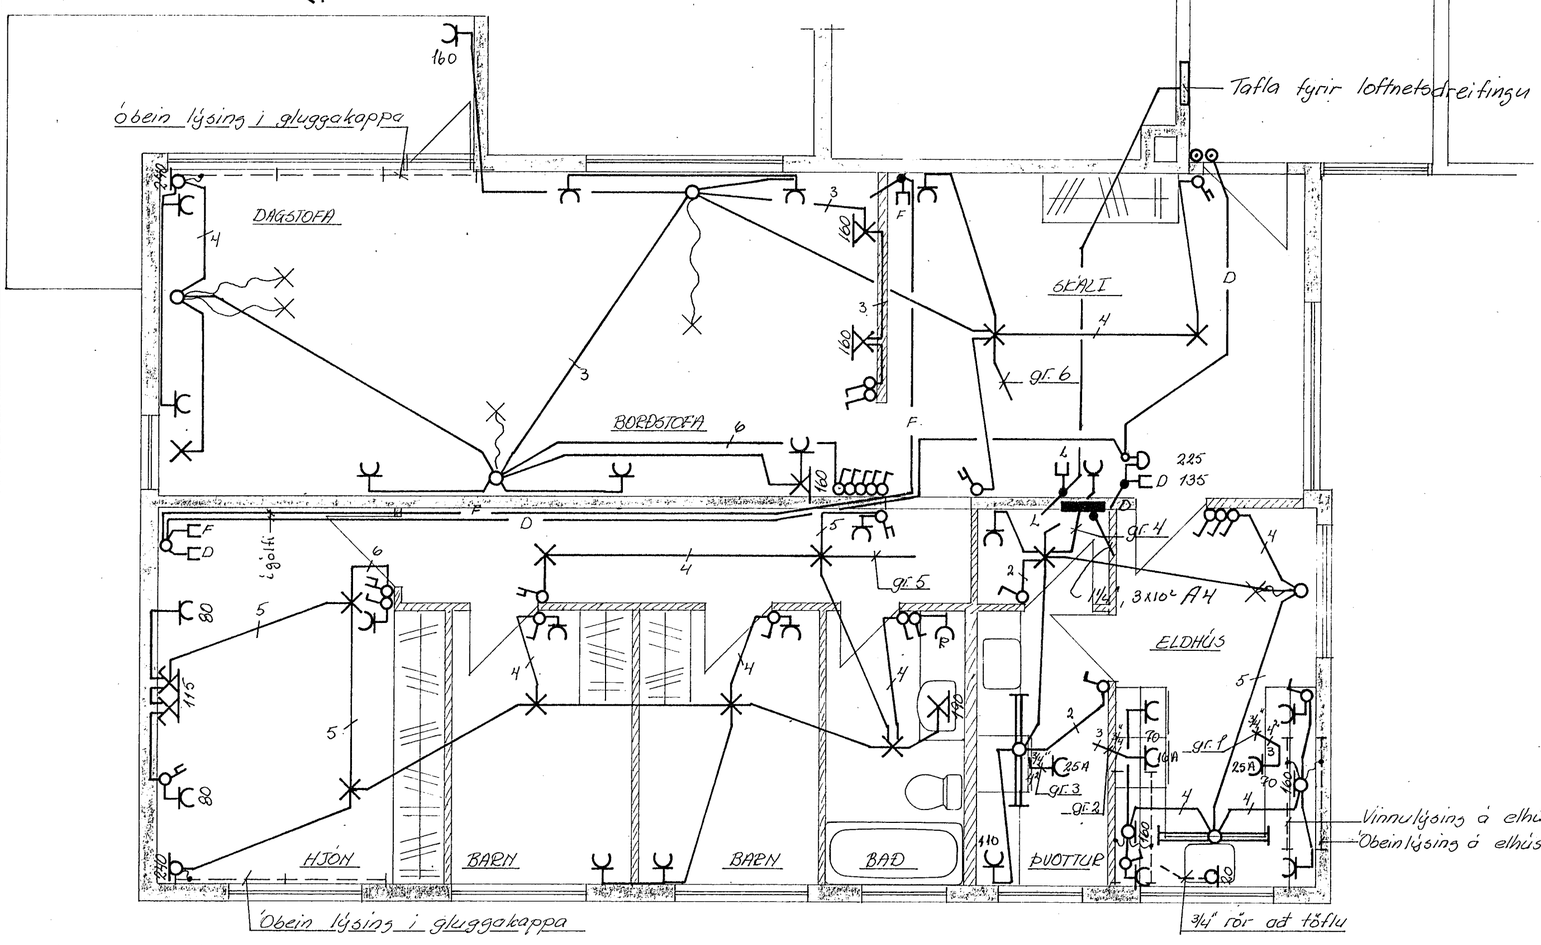

SKÝRINGAR

ALMENNT GILDIR NEMA ANNAÐ SÉ TEKIÐ FRAM Á UPPDRÆTTI

- Pípur 5/8" með í dregnum vír 3x1,5²
- Hæð rofa 160 cm frá gólfi
- Hæð tengla:- við rofa, sama hæð og rofinn
  - við gólf 20cm frá gólfi
  - í Eldhúsi og þvottahúsi 110 cm frá gólfi

BR.	DAGS.	BREYTING

HJALLABRAUT 35

Raflögn, einlínumynd

4 hæð, íbúð A

Rafveita Hafnarfjarðar

VERKFRÆÐISTOFA ÁRMÚLA 1
REYKJAVÍK – SÍMI 83844

Sig. H. Oddsson

HANNAÐ	SO	KVARÐI	1:50
TEIKNAÐ	SO	DAGS.	24. feb. 73
YFIRFARIÐ		NR. R7304	BL. AF. 12/15