


Óbein lýsing í gluggakappa

Vinnu lýsing á eldhúsbord
Óbein lýsing á elhúsbekki

Talla fyrir loftnetsdreifingu sjá bl. 4

114, 3x16² 84

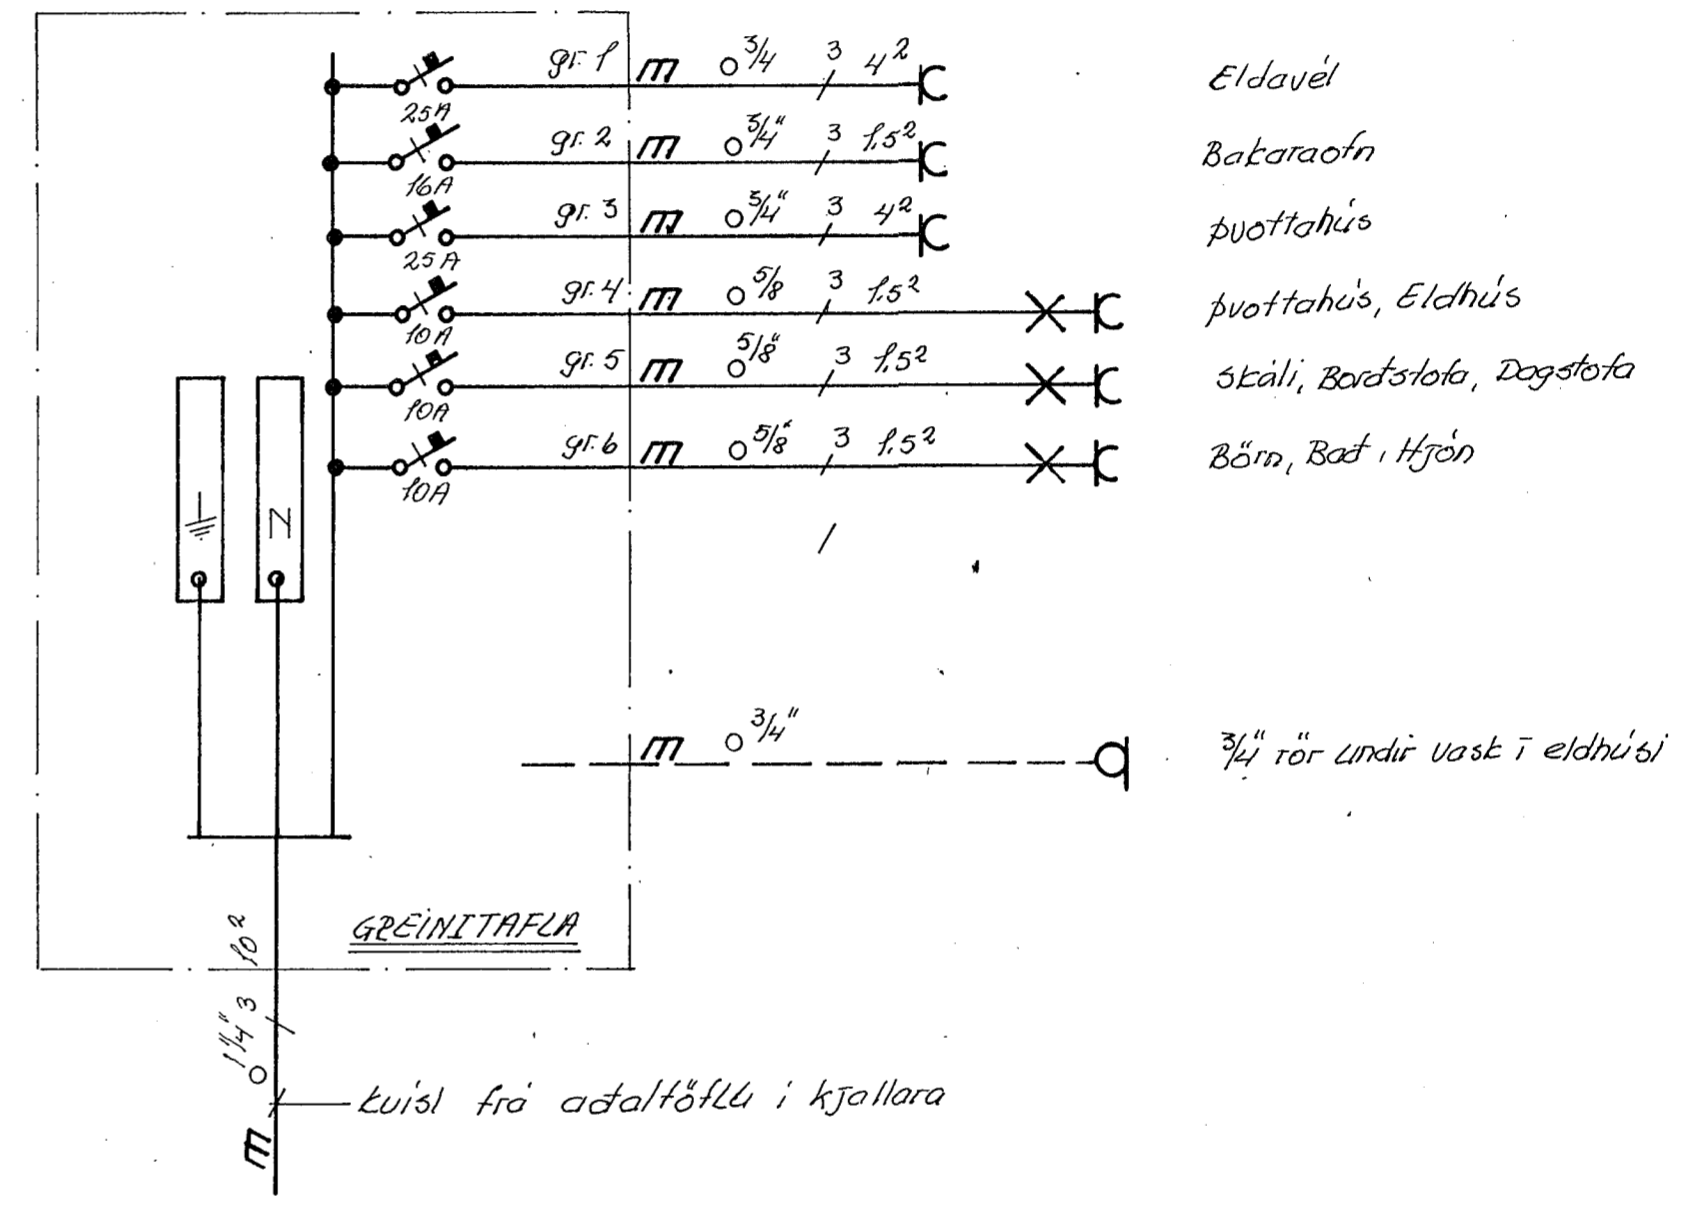

SKYRINGAR

- RAFUGNATAEN SAKU ÍST 6P
ALHENT GILDIR NEMA ANNAD SE TÆLID FEAM Á UPÐRETTI
- Þápur 9/8 með ídregnum vir 3x1.5²
 - Hæð rota 60 cm frá fulltrægengru gölfi
 - Hæð tengla:
 - Við rota, sama hæð og rotinn
 - Við gölf 20 cm frá gölfi
 - Í Eldhúsi og Þvottahúsi 110 cm frá gölfi

		<u>HJALLABRAUT 35</u>	
		Raflosga, einlínurmynd	
		4 hæð, íbúð B	
		Rafveita Halmar fjárfestar	
BR.	DAGS.	BREYTING	
VERKFRÆÐISTOFA ÁRMÚLA 1		HANNAÐ	50
REYKJAVÍK - Sími 83844		KVARÐI	1:50
Sig. H. Oddsson		TEIKNAD	50
		DAGS.	24. Feb. '83
		YFIRFARIÐ	NR. 27304
		BL.	13/15