


HL. RAUFVETLI HAERNAEIAEPPAR
Alfain J. Jónsson
 Eftirlitsmaður reiflagna

SKÝRINGAR

- ⊙ Dós i kallkerfi Öll rör séu 5/8" nema annað sé tekið fram
- ⊙ Loftnetsdós
- ⊙ Símadós Ónefndar tölur tákna hæð frá gólfi i cm
- ⊙ Bjölluhnappur
- ⊙ Bjalla
- ⊙ Dyratlæsing

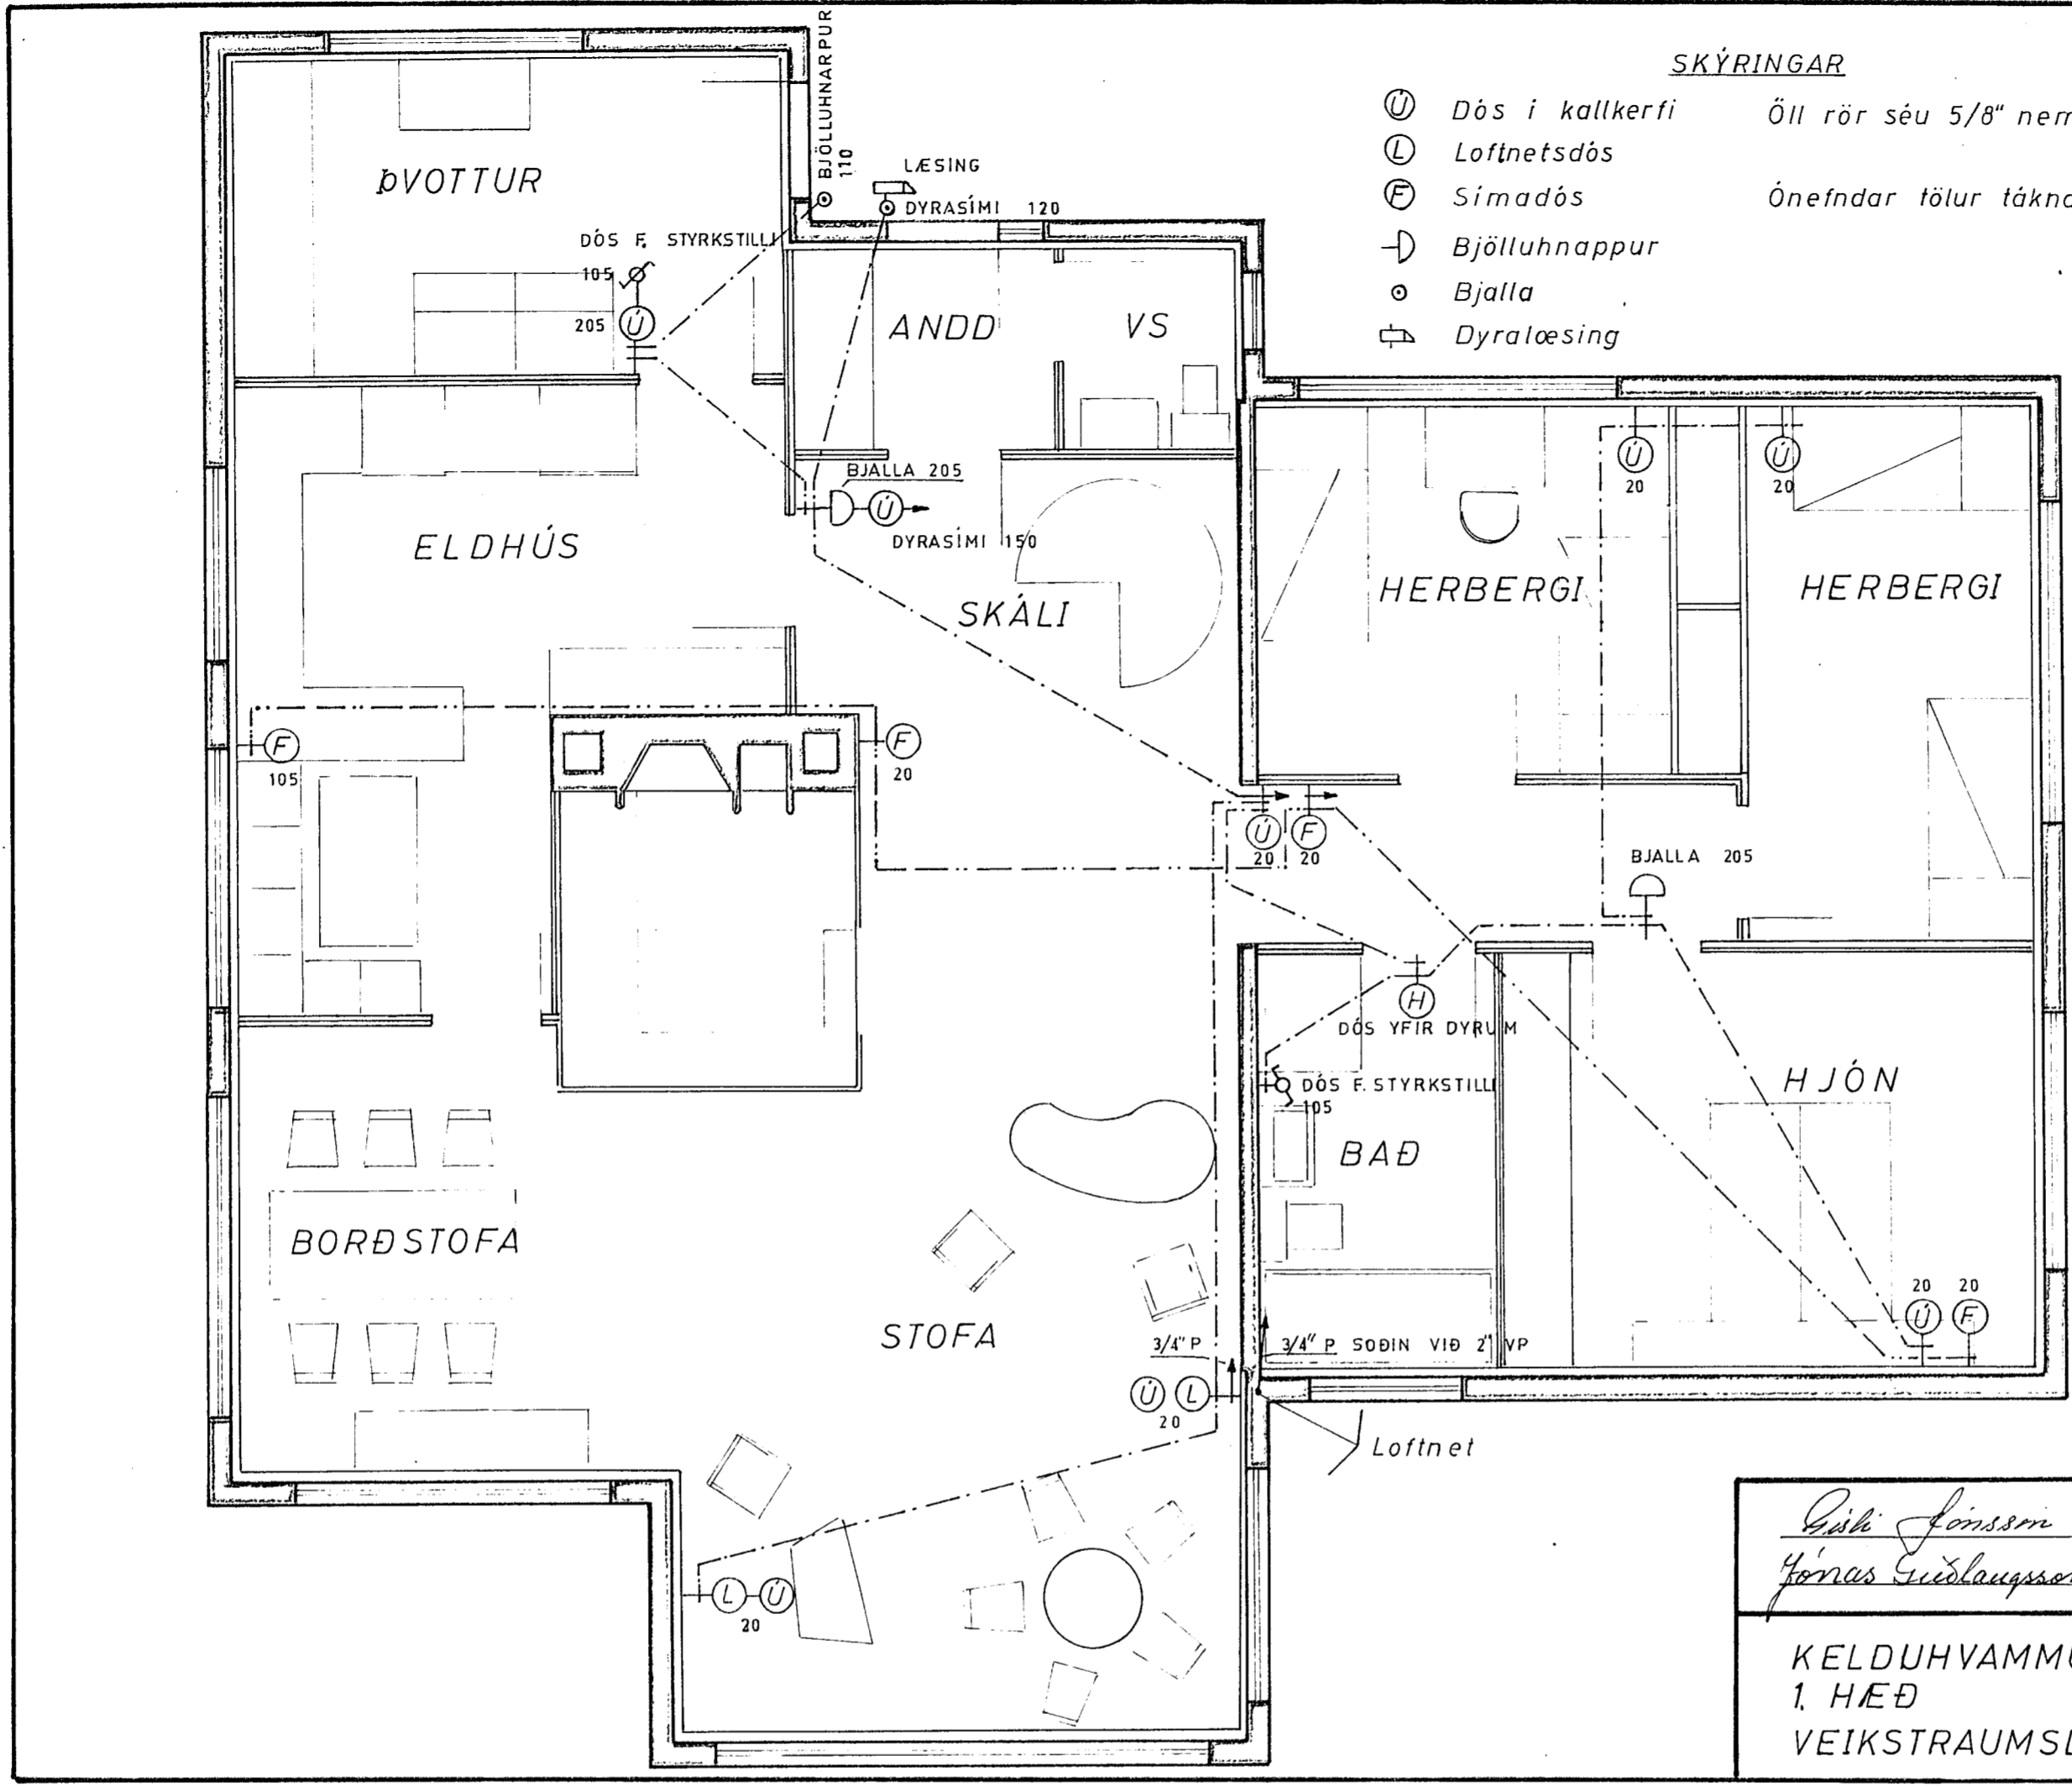

<i>Ósk Jónsson MRYFI</i> <i>Jónas Guðlaugsson MFI</i>	Skipul.	GJ/JG	Kvarði
	Reikn.	JG	1:50
	Teikn.	JG	
	Dags.	20.3.64	
KELDUHVAMMUR 27		3903	
1. HÆÐ		Nr.	
VEIKSTRAUMSLÖGN		BLAÐ 3	