


NEDRI HÆÐ GRUNNMYND

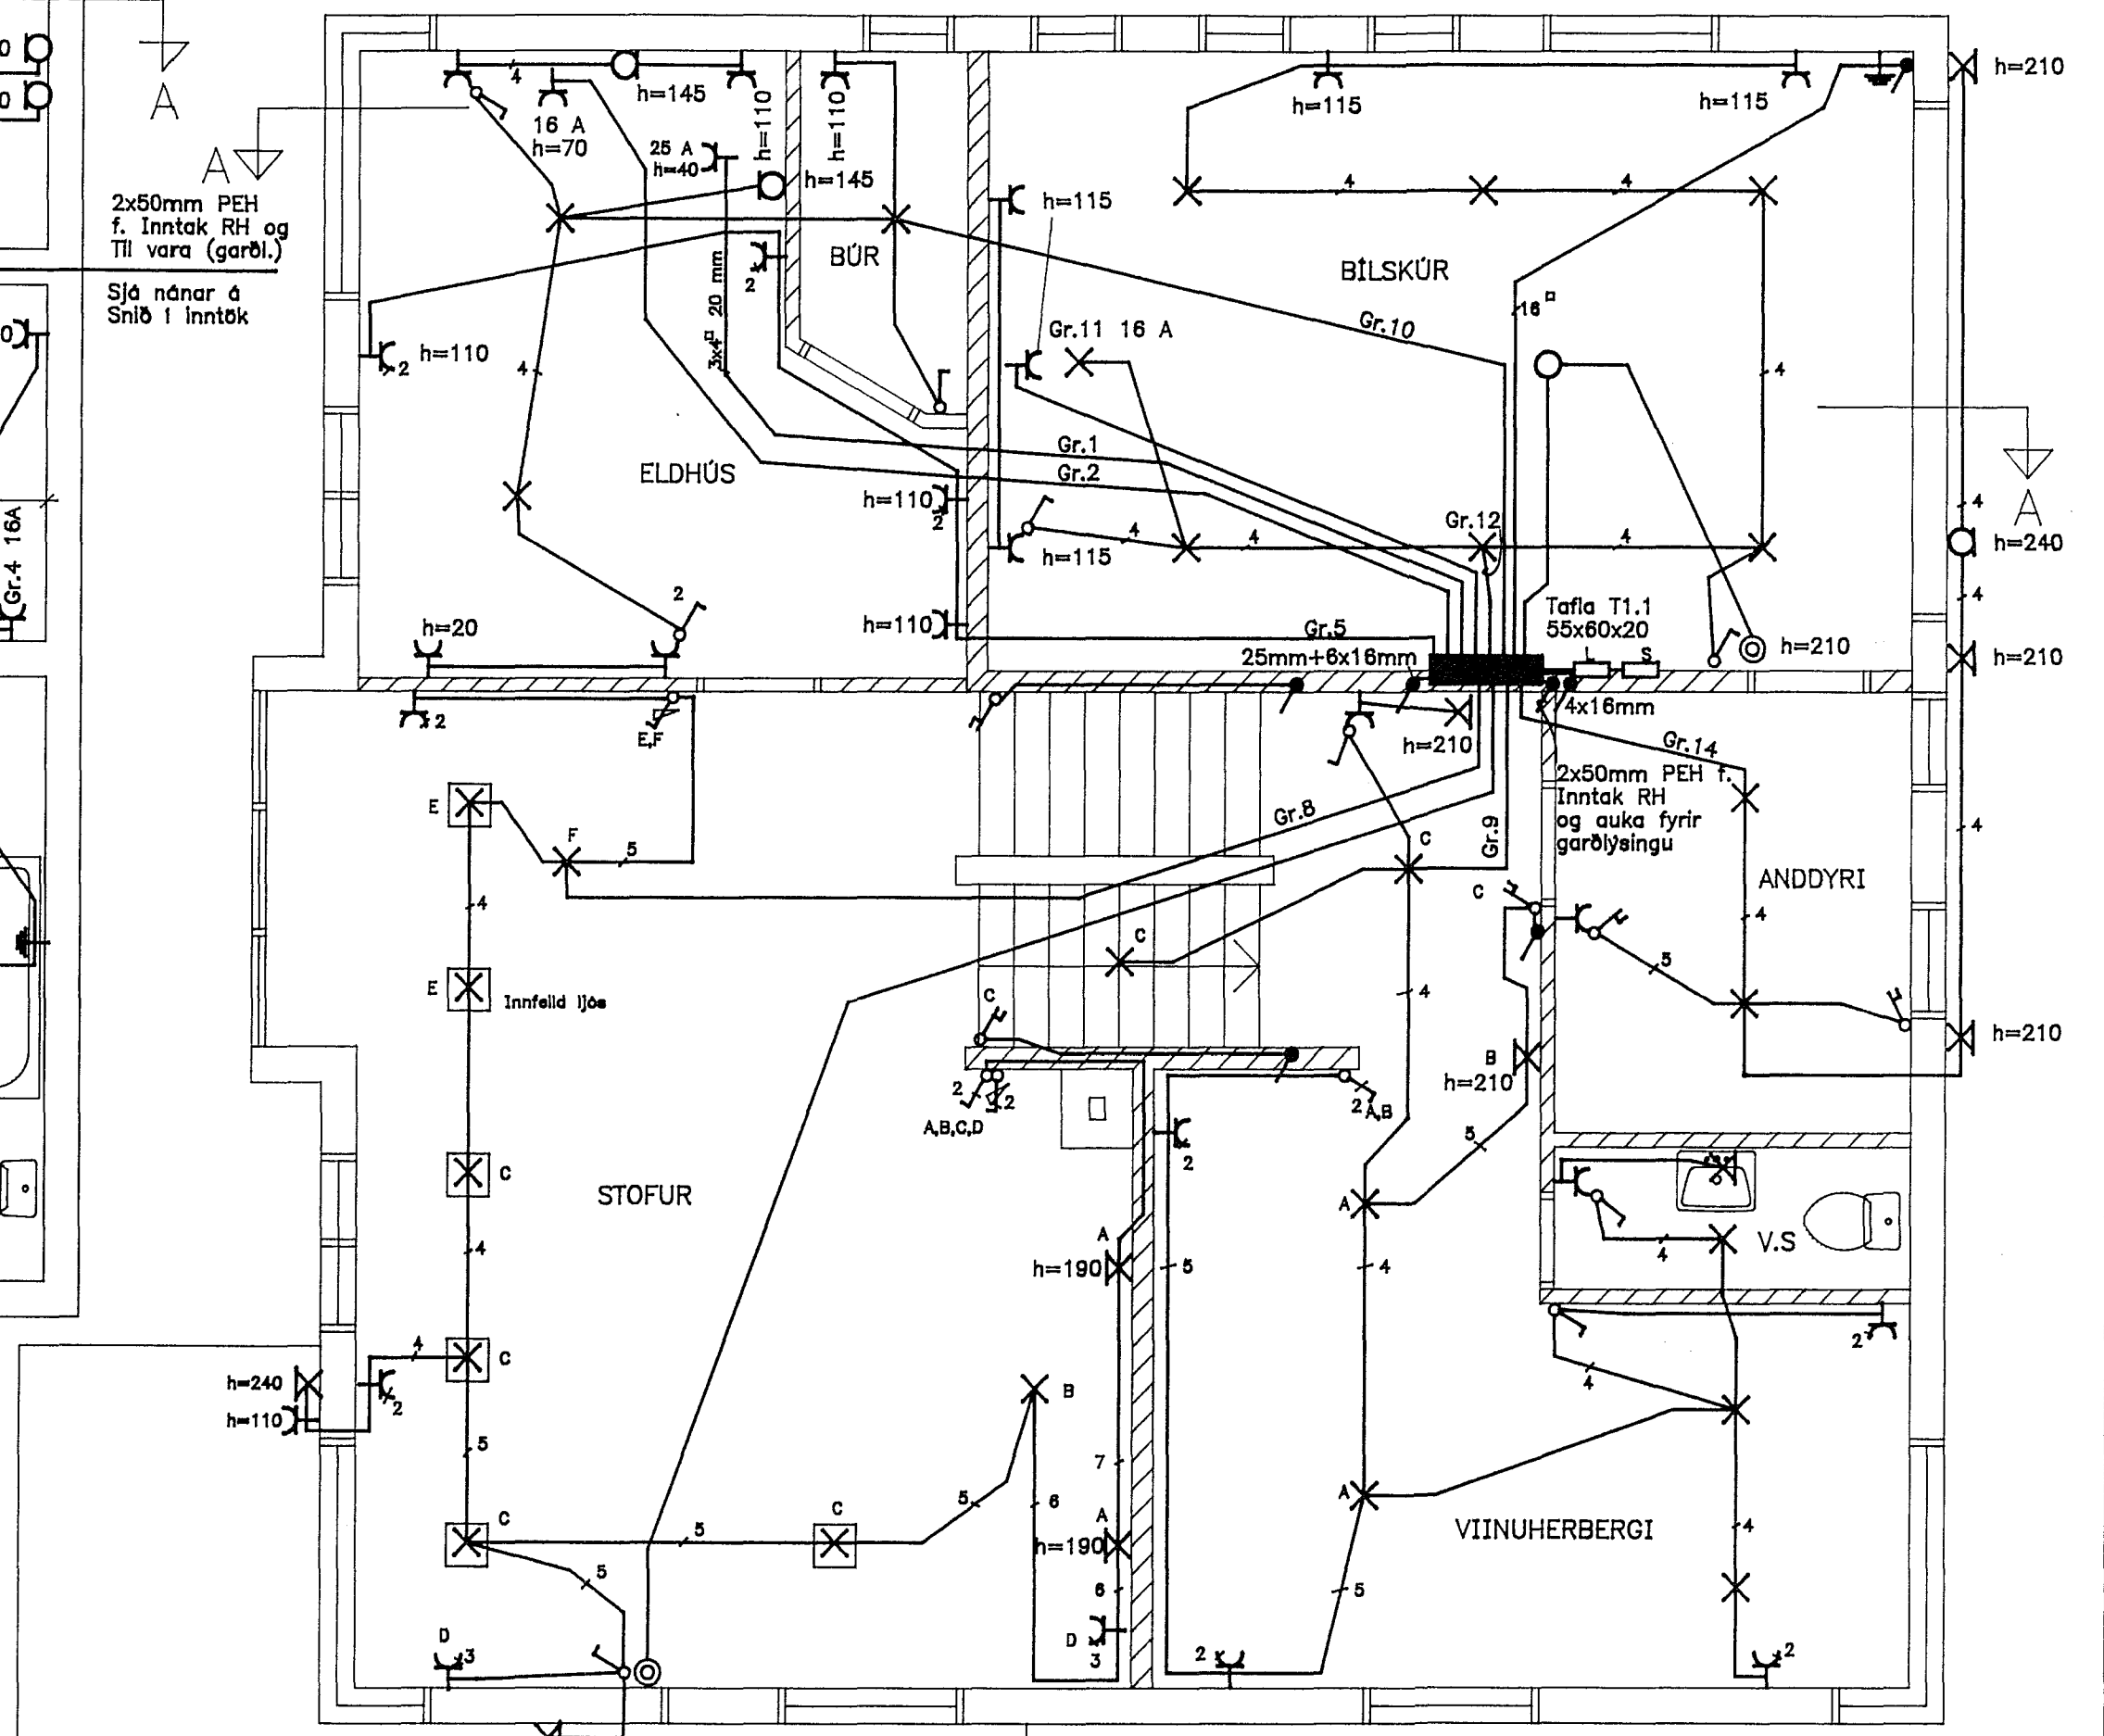

EFRI HÆÐ GRUNNMYND

Inntök samþykkt 29.11. 1992
 í h. RAFVEITU HAFNARFJARDAR
 Albert Kristjánsson
 HÚSVEITA TENGIST Á FASA T.

Samþykkt 9-3 1992
 VEÐHA FULLNADARFRÁGANG
 Albert Kristjánsson
 E.h. Hafnaru Hafnarfjardar

SKÝRINGAR:

Allar lagirnir eru huldar 16 mm plastpíplagnir, ídregnar 3x1,5q plastslangruðum vír. Málstraumur tengla er 16 A og rofa 10 A. Hæð tengla er 20 sm, Hæð rofa er 110 sm, Hæð rofa og tengla í blækúr er 115 sm. Öll mál eru frá fullfrágengnu gölfi í miðla dós. Rofa og tengladóser eru innfelldar plastdóser fyrir raðefni.

NEMA ANNARS SÉ GETID Á TEIKNINGU.

HAUKUR MAGNÚSSON
 RAFTÆKNIFRÆÐINGUR
 BARÓNSSTÍG 59 S.91-25410
 Haukur Magnússon

KLUKKUBERG 42 HAFNARFIRDI
 RAFLÖGN 1. OG 2. HÆÐ

TEIKNING NR. 3008

BLAÐ 1 AF 3	Mkvi 1= 50	DAGS. 15.12.91	ÓTG.
-------------	------------	----------------	------