


NEDRI HÆÐ GRUNNMYND

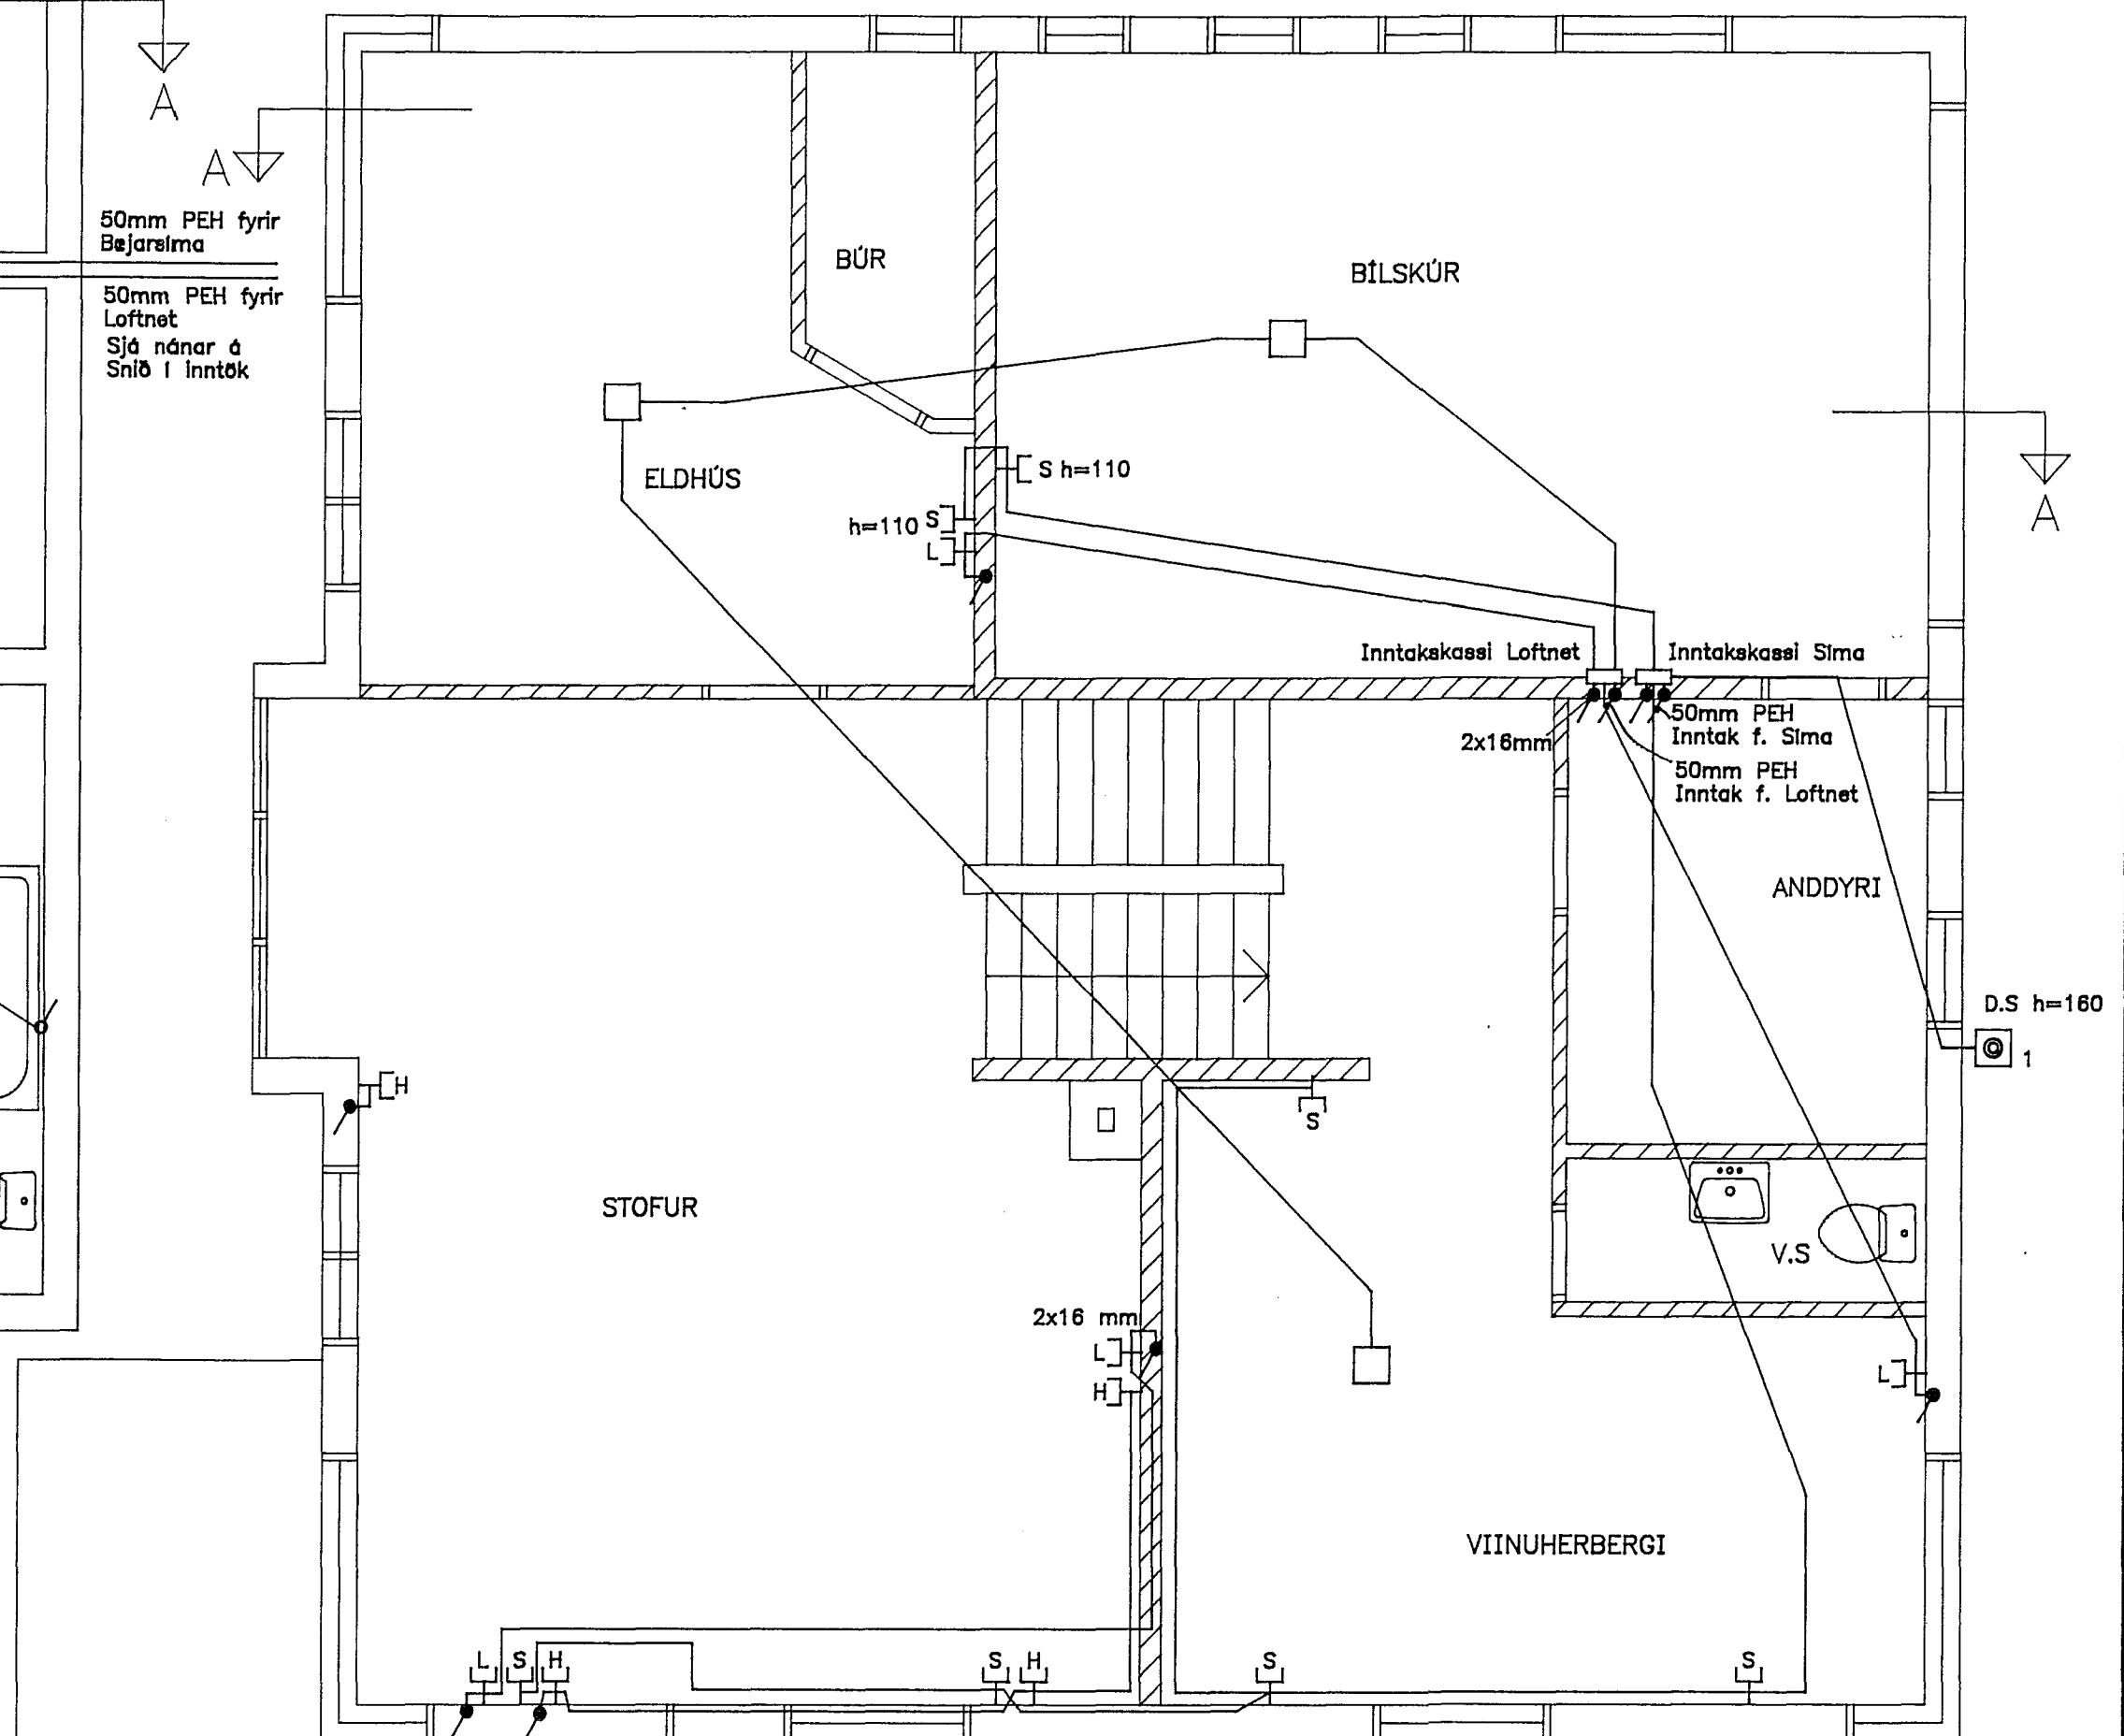

EFRI HÆÐ GRUNNMYND

SKÝRINGAR:

- Tákni fyrir hátalaratengill
 - Tákni fyrir loftnetstengill vanda skal val á efni með hliðsjón til tapar
 - Tákni fyrir slamatengill
- Gera skal ráð fyrir raðefni hæð tengla er 20 sm frá fullfrágengnu gólf. Lagnir eru 18 mm plastpípur. } NEMA ANNARS SÉ GETIÐ Á TEIKNINGU.

HAUKUR MAGNÚSSON
 RAFTÆKNIFRÆÐINGUR
 BARÓNSSTIG 59 S.91-25410
Haukur Magnússon

KLUKKUBERG 42 HAFNARFIRÐI
 SMÁSPENNULAGNIR 1. OG 2. HÆÐ