

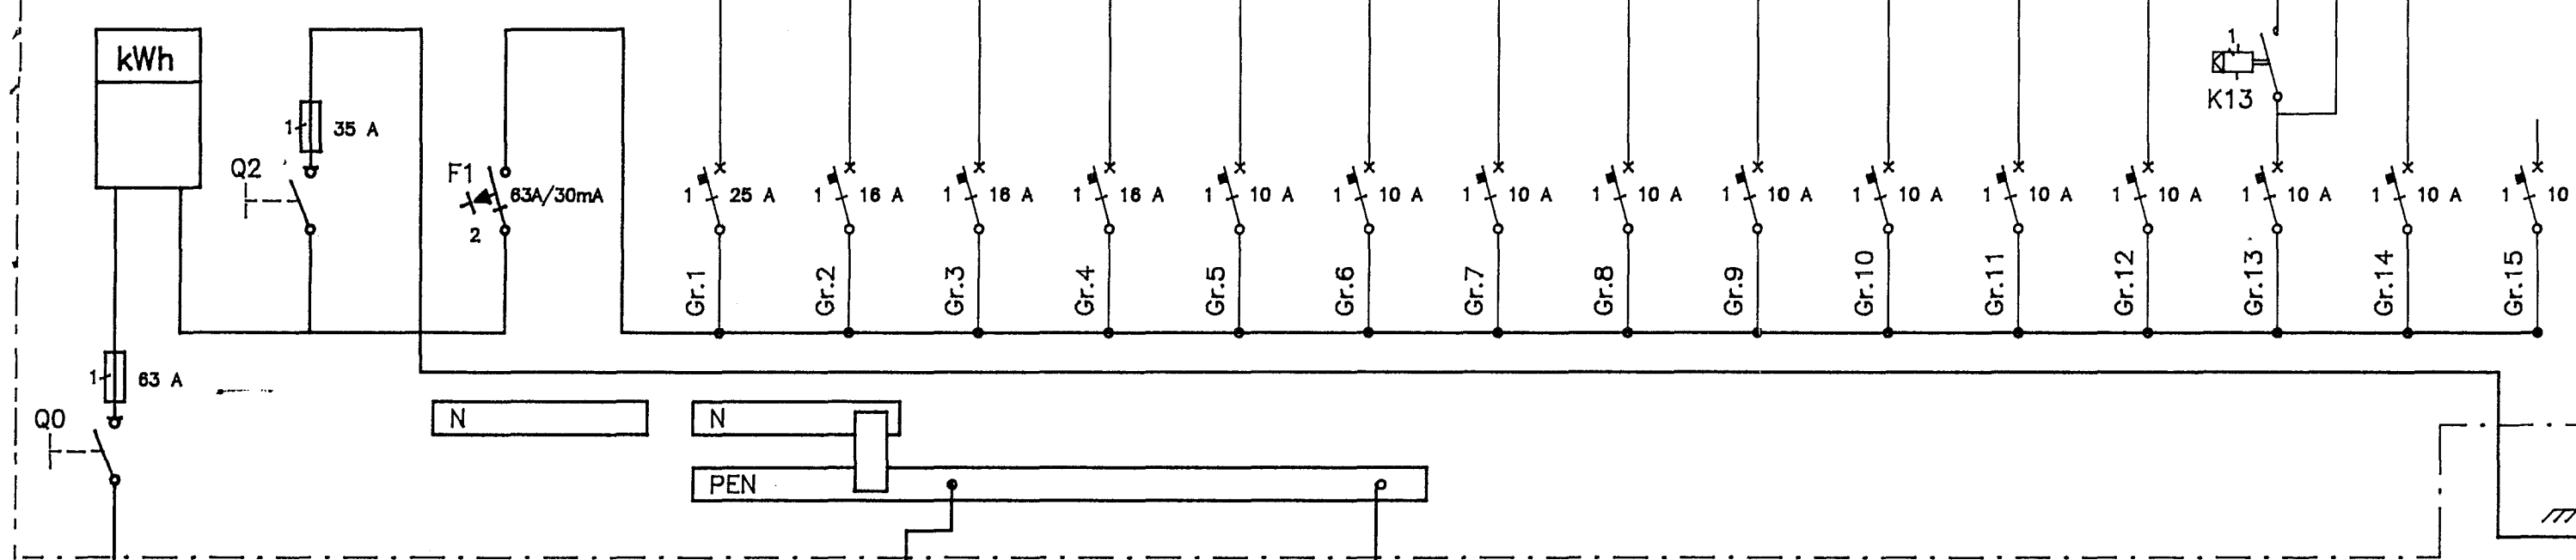
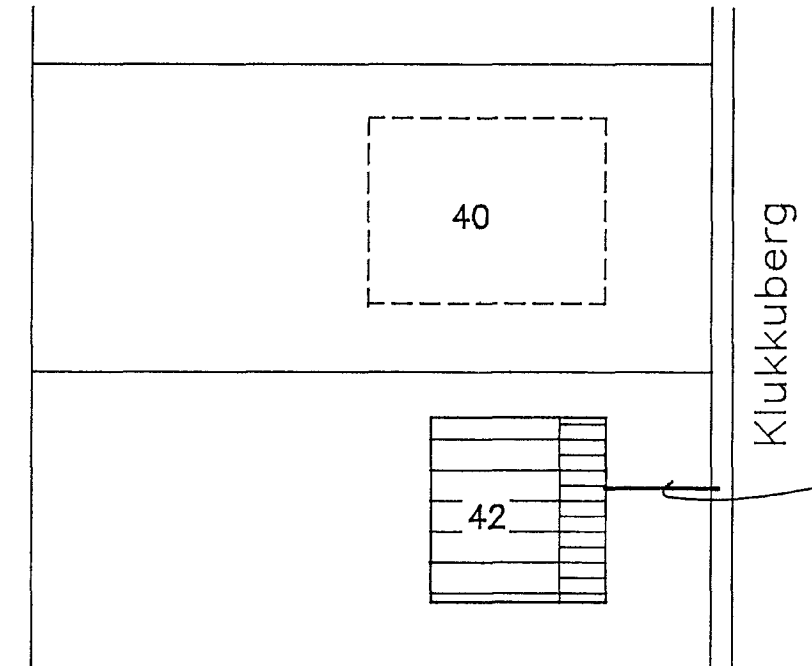
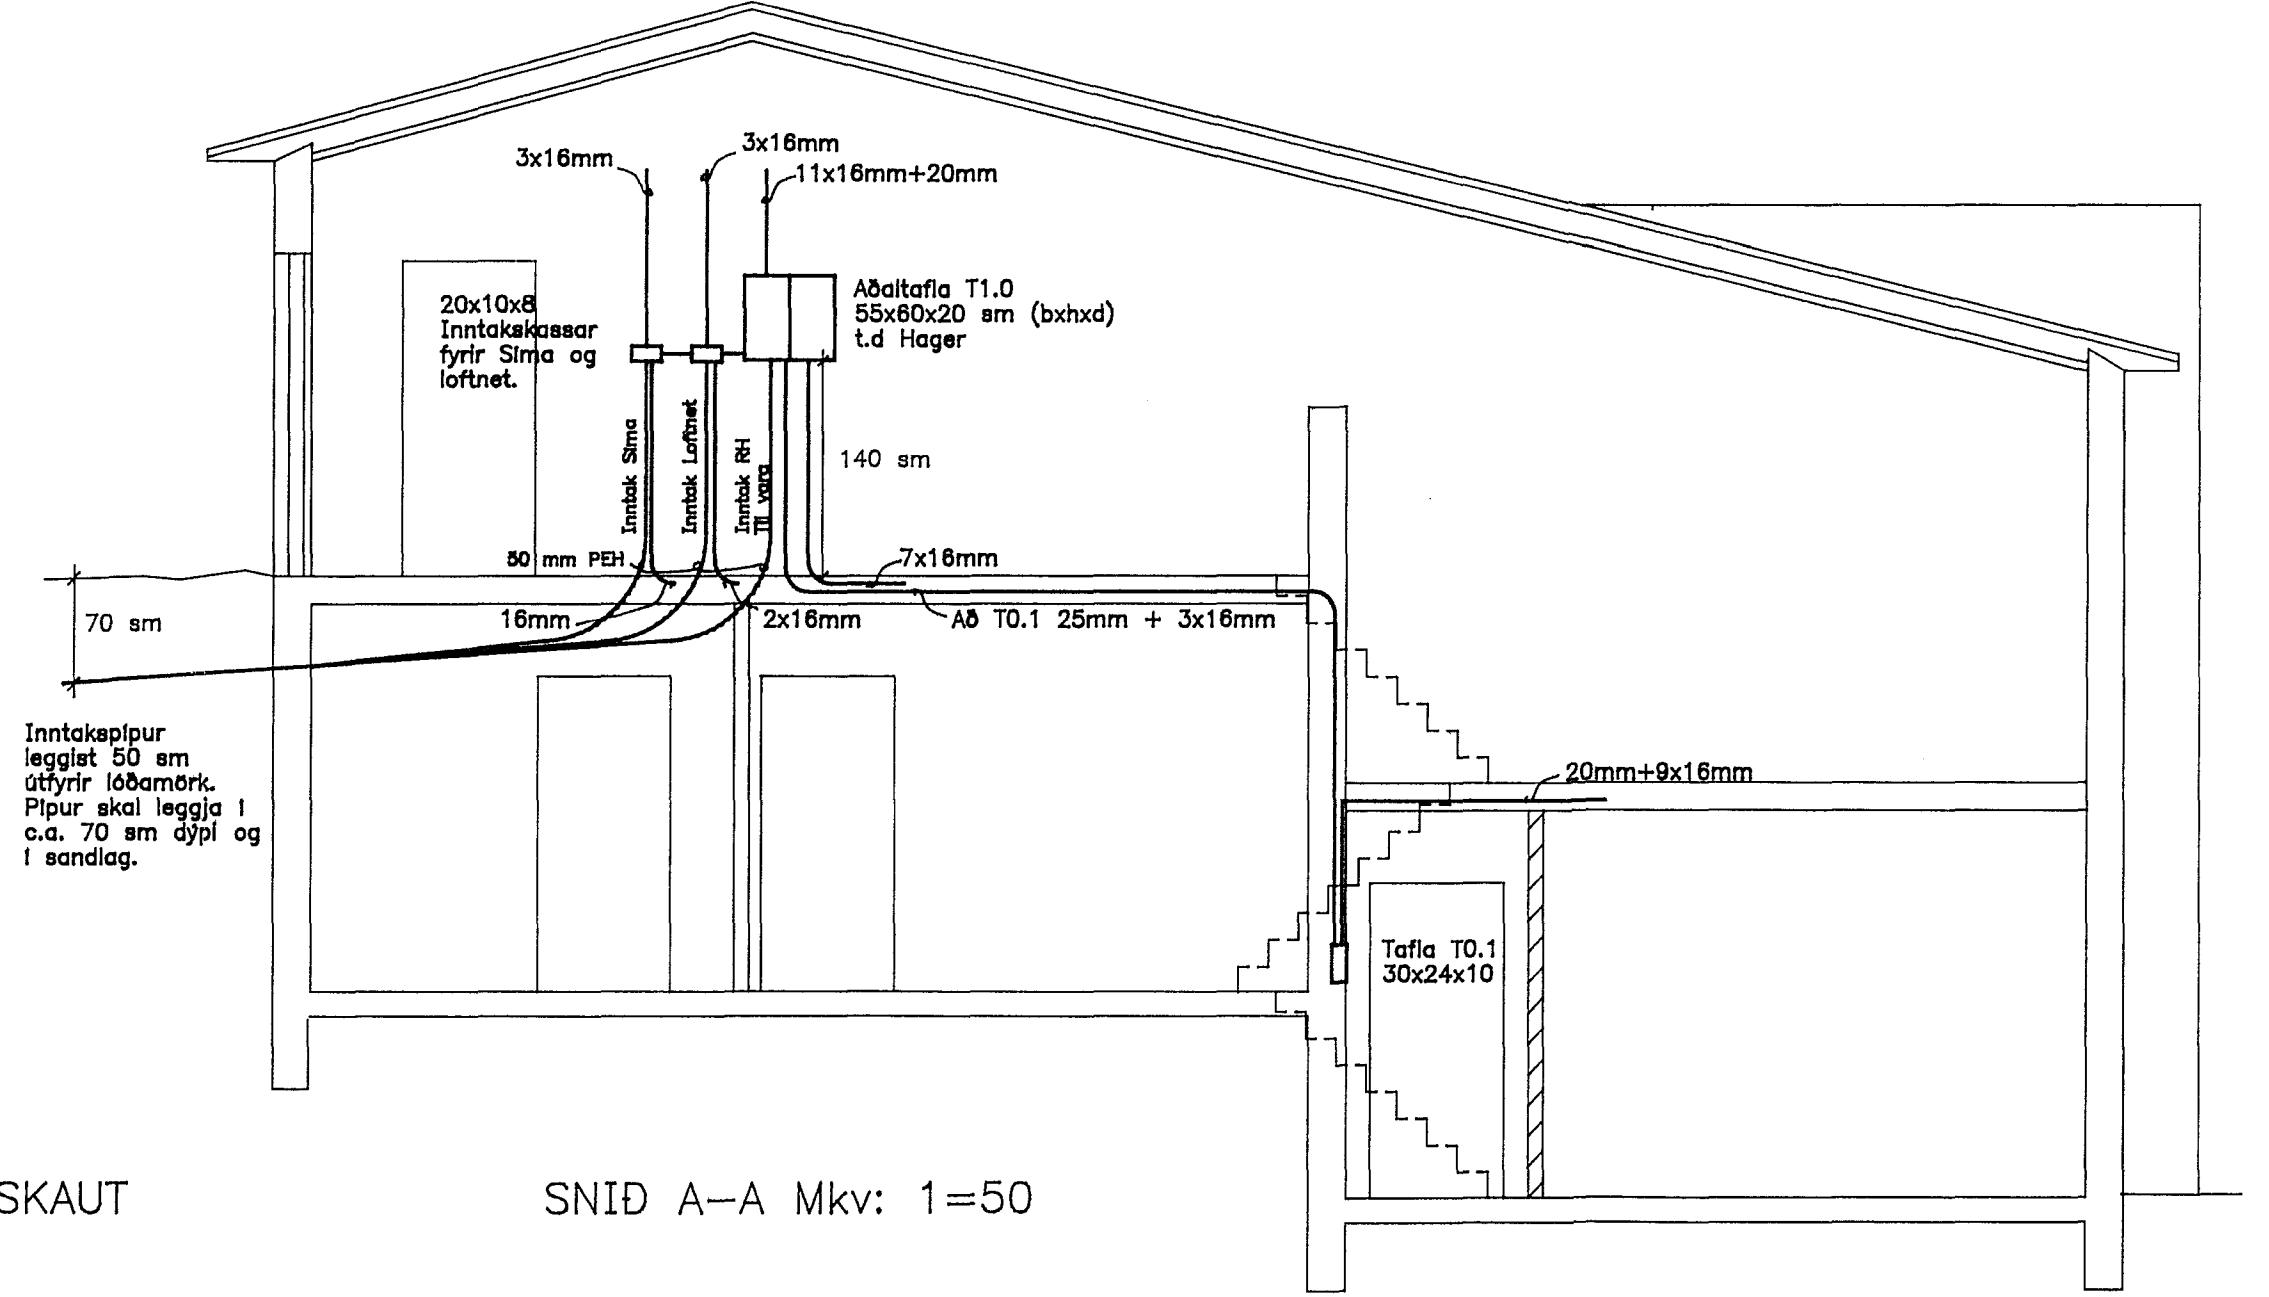


TAFLA T1.1

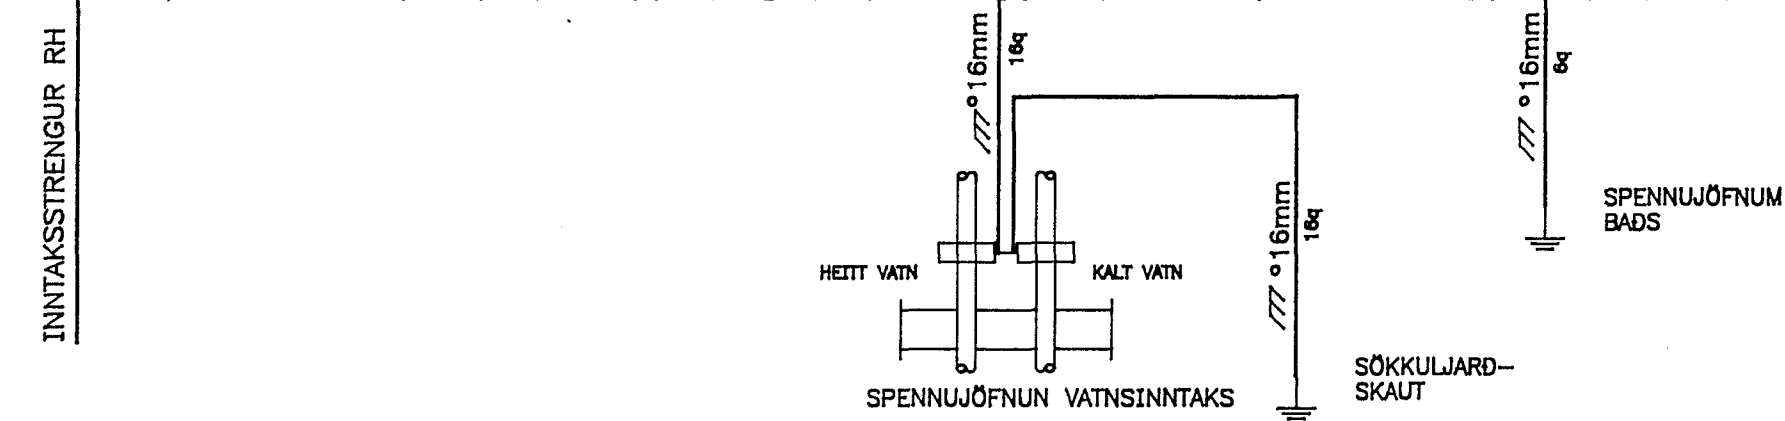


TAFLA T0.1

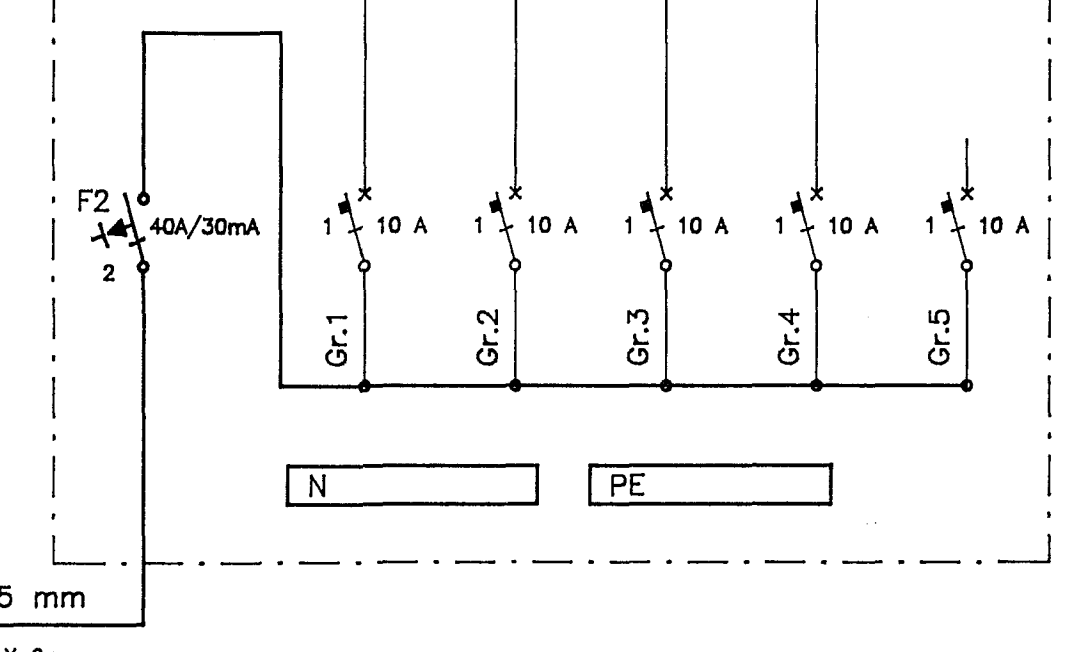

AFSTÖÐUMYND
1:500

Klukkuberg
Inntak RH
Inntak P&S
Inntak Loftnet
Til vara
Inntakspur
skal leggja 50 sm
útfyrir lóðamörk.

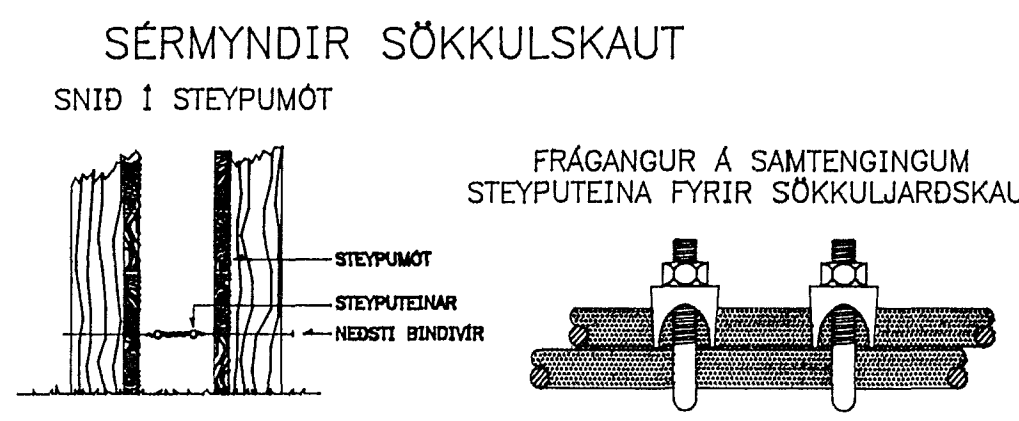

SNID A-A Mkv: 1=50

HAUKUR MAGNÚSSON
RAFTEKNIFRÆÐINGUR
BARÓNSSTIG 59 S.91-25410
Haukur Magnússon

KLUKKUBERG 42 HAFNARFIRÐI
SNID, AFSTÖÐUMYND, SÉRMYNDIR
EINLÍNUMYNDIR AF T1.1 OG T0.1
BLAD 3 AF 3 Mkv: 1=50, 1=500 DAGS. 15.12.91 ÚTG.