


Afstöðumynd 1:500

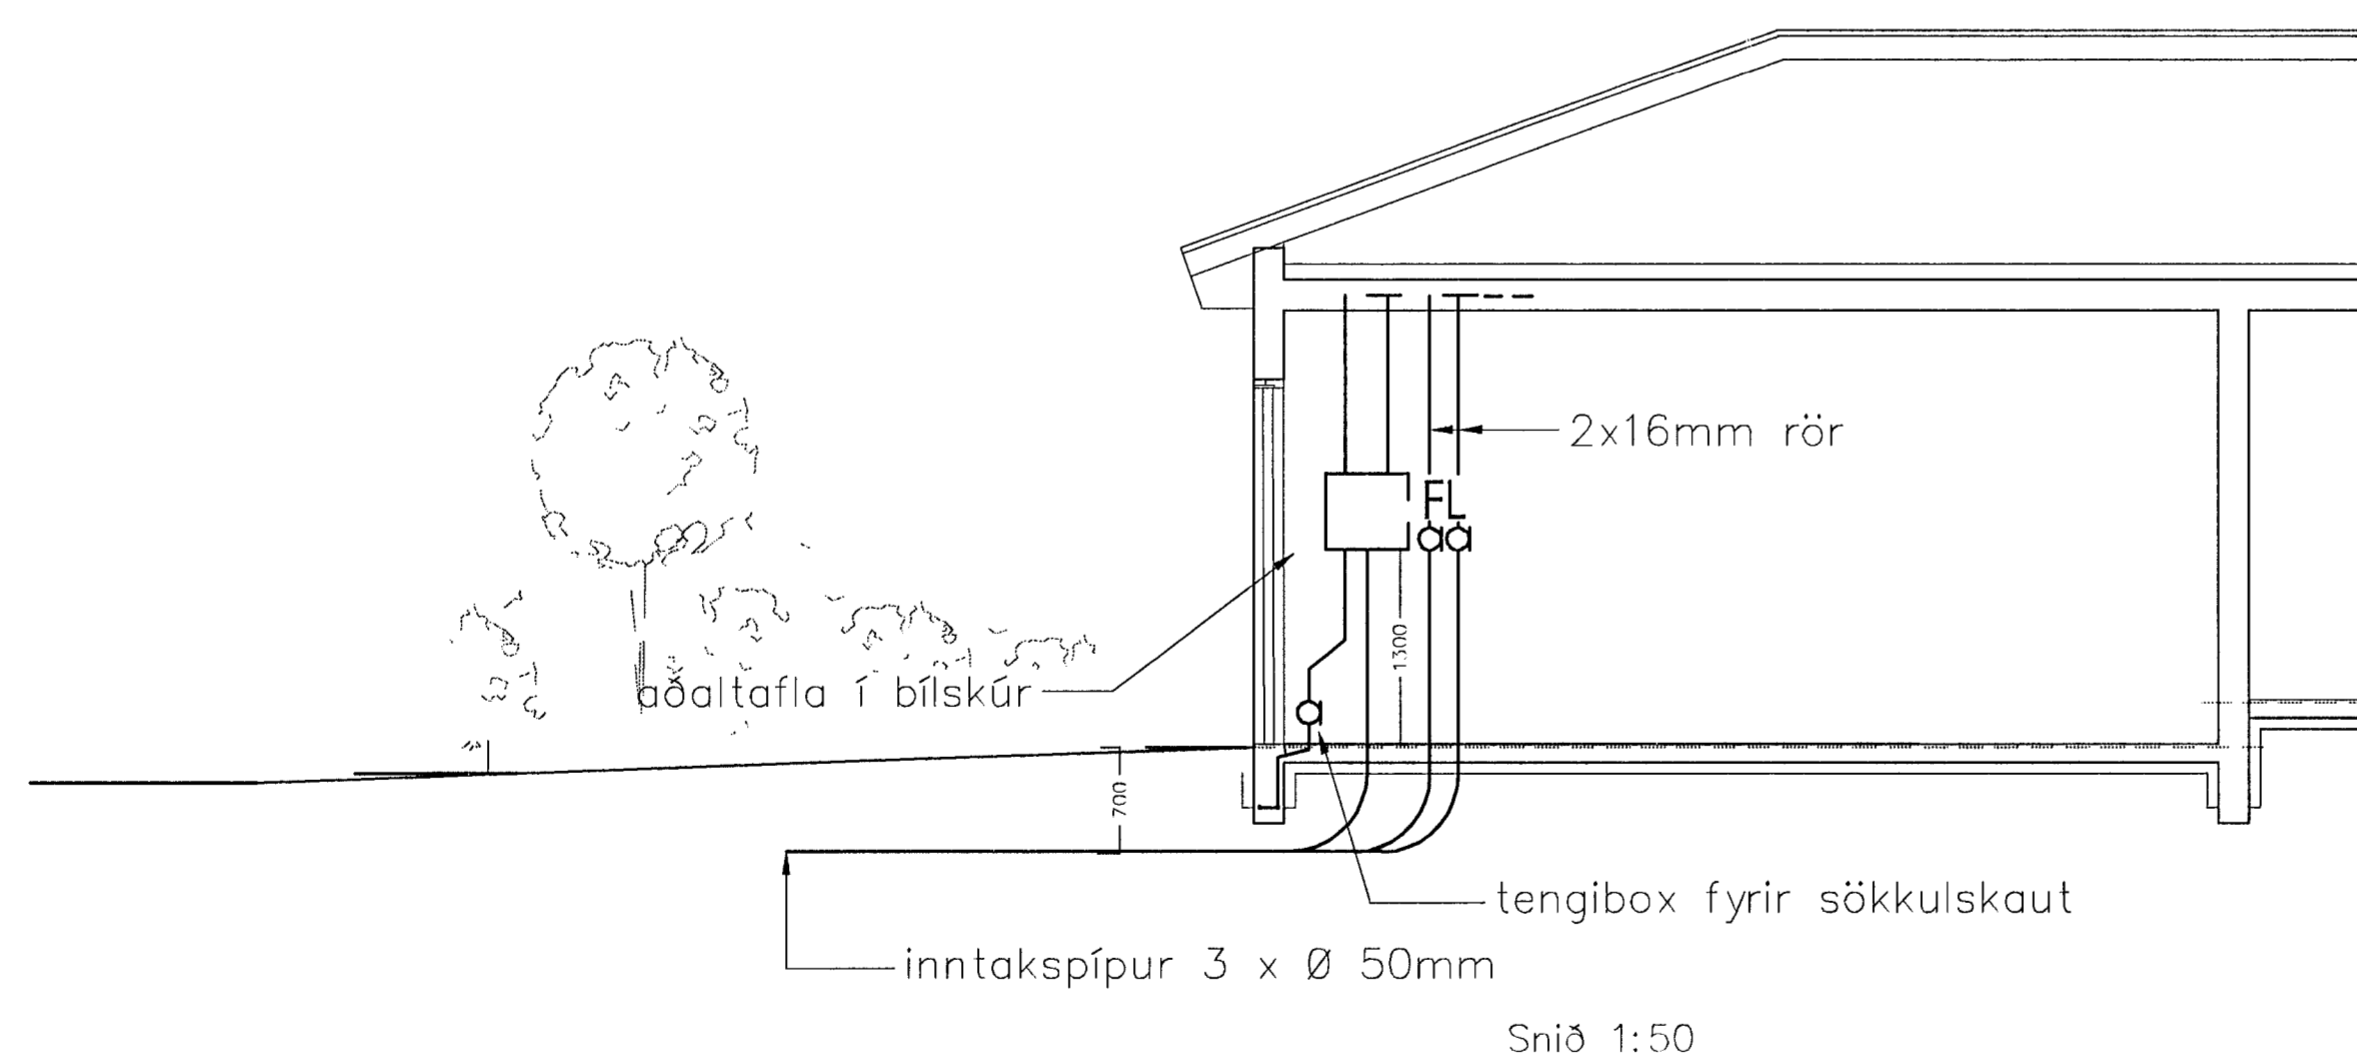

Snið 1:50

			TEKNIÞJÓNUSTAN SF Lágmála 5-108 Reykjavík sími 581 3844 fax 581 4740 e-mail audunn@tth.is	Lóuás 5 Hafnarfirði Afstöðumynd og snið Rafslagning	Hannað: AK Dags: 05.00
			<i>Audunn</i>		Teikn.: AK Yfirfarid.: Kvarðli.: 1:50 1:500
Br.	Dags.	Breyting		Nr.: 0006	Blað.: 3 Af.: 5