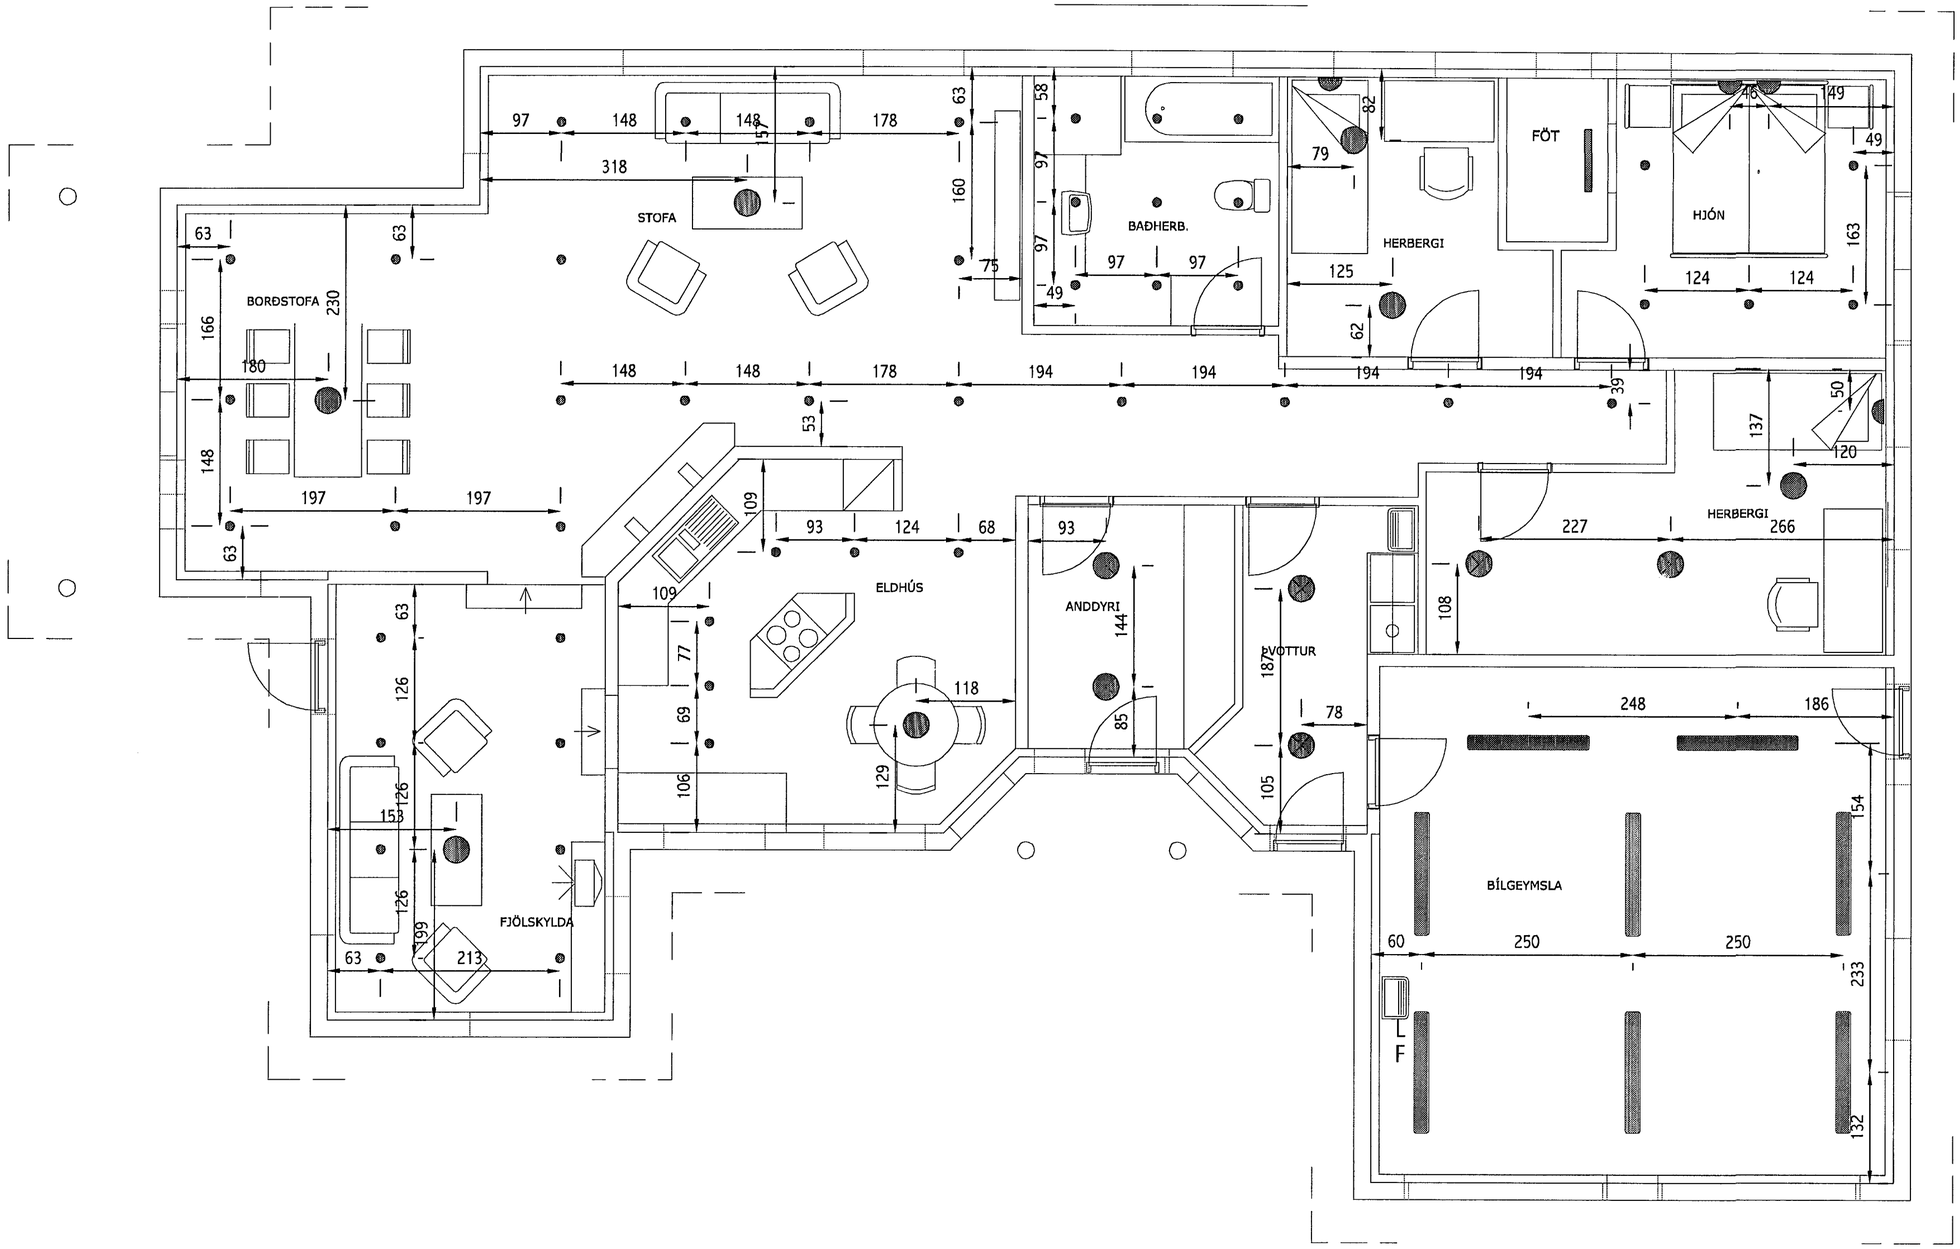

Br.	Dags.	Breyting

TÆKNIÞJÓNUSTAN SF
Lágmúla 5–108 Reykjavík
sími 581 3844 fax 581 4740
e-mail audunn@tth.is

Lóuás 5
Hafnarfirði
Grunnmynd, lampaplan
Raflagnateikning

Hannað.: AK	Dags.:
Teikn.: AK	Yfirfarið.:
Kvarði.: 1:50	
Nr.: 0006	Blað.: 5 Af.: 5