


Iantök samþykkt 8.11.2.1978



Þ. RAÞVEITU HAFNARFJARÐAR

Bygginguáskilningur sámp. 22.5.78 þrum v's. sct. Fillesd Rinnsson

Húsnúmer: 1575 Teikning nr. 1780
 Samþykkt þ. 15.12.1978
 Þ. RAÞVEITU HAFNARFJARÐAR
 Eftirlitamaður rafloagna

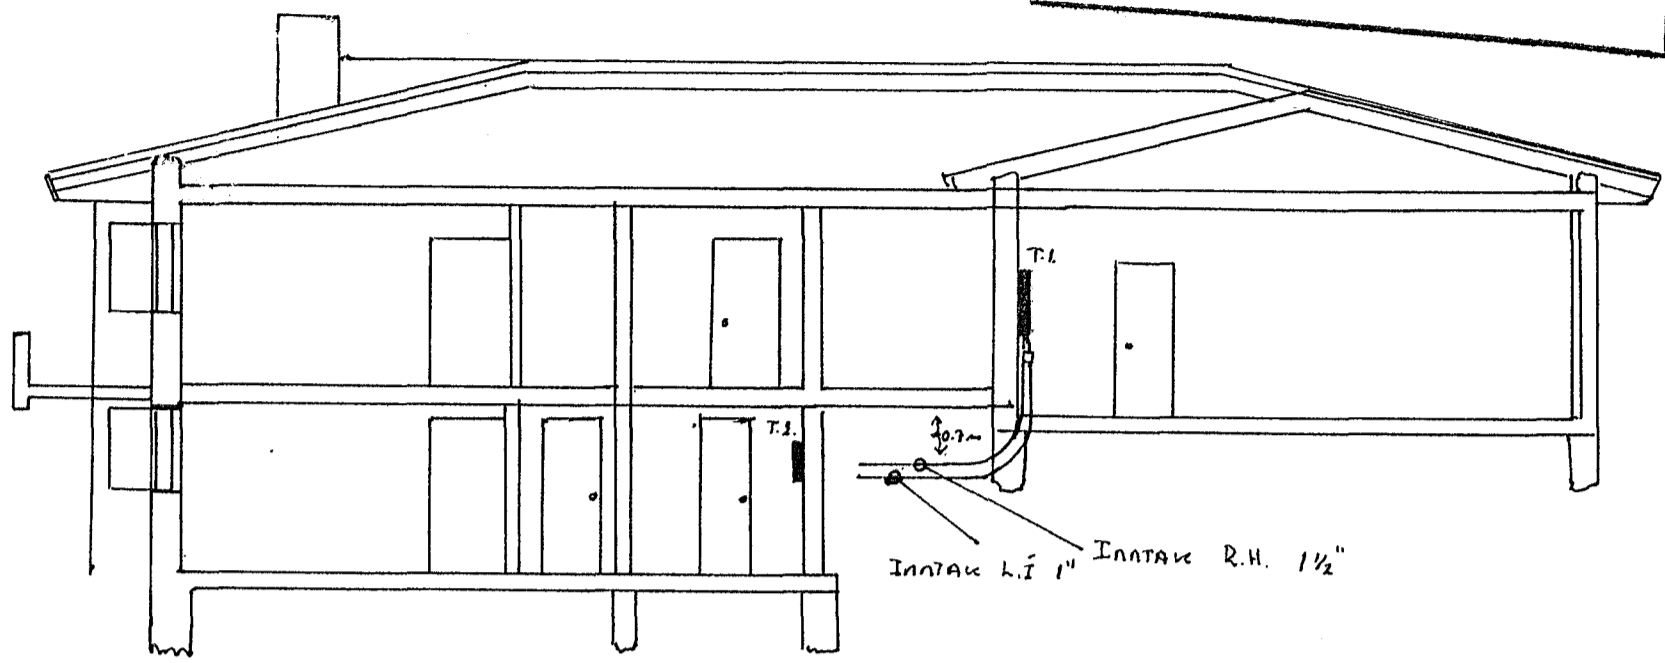


SNIP A-A M 1:100

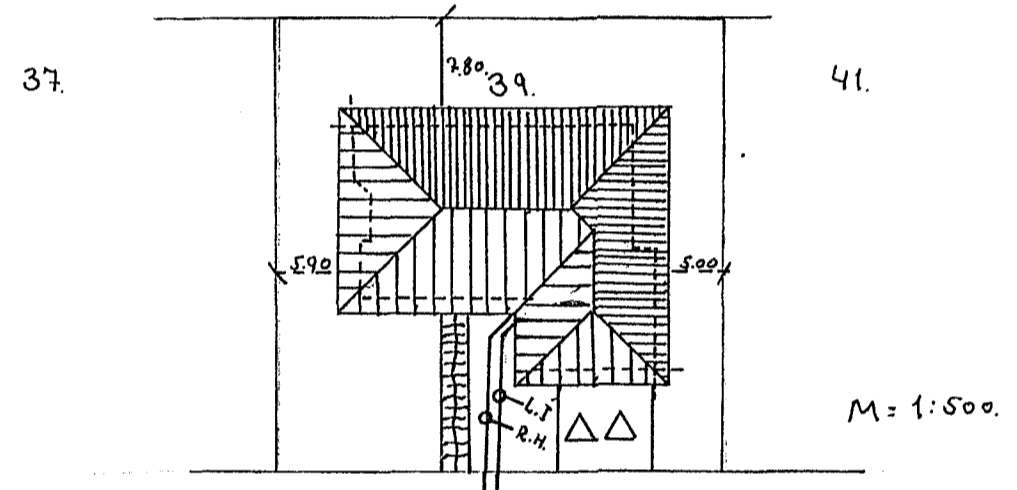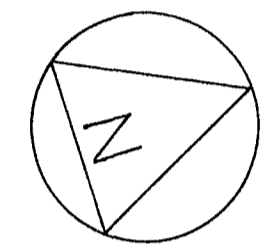

SÆVANGUR

1780

T.1.

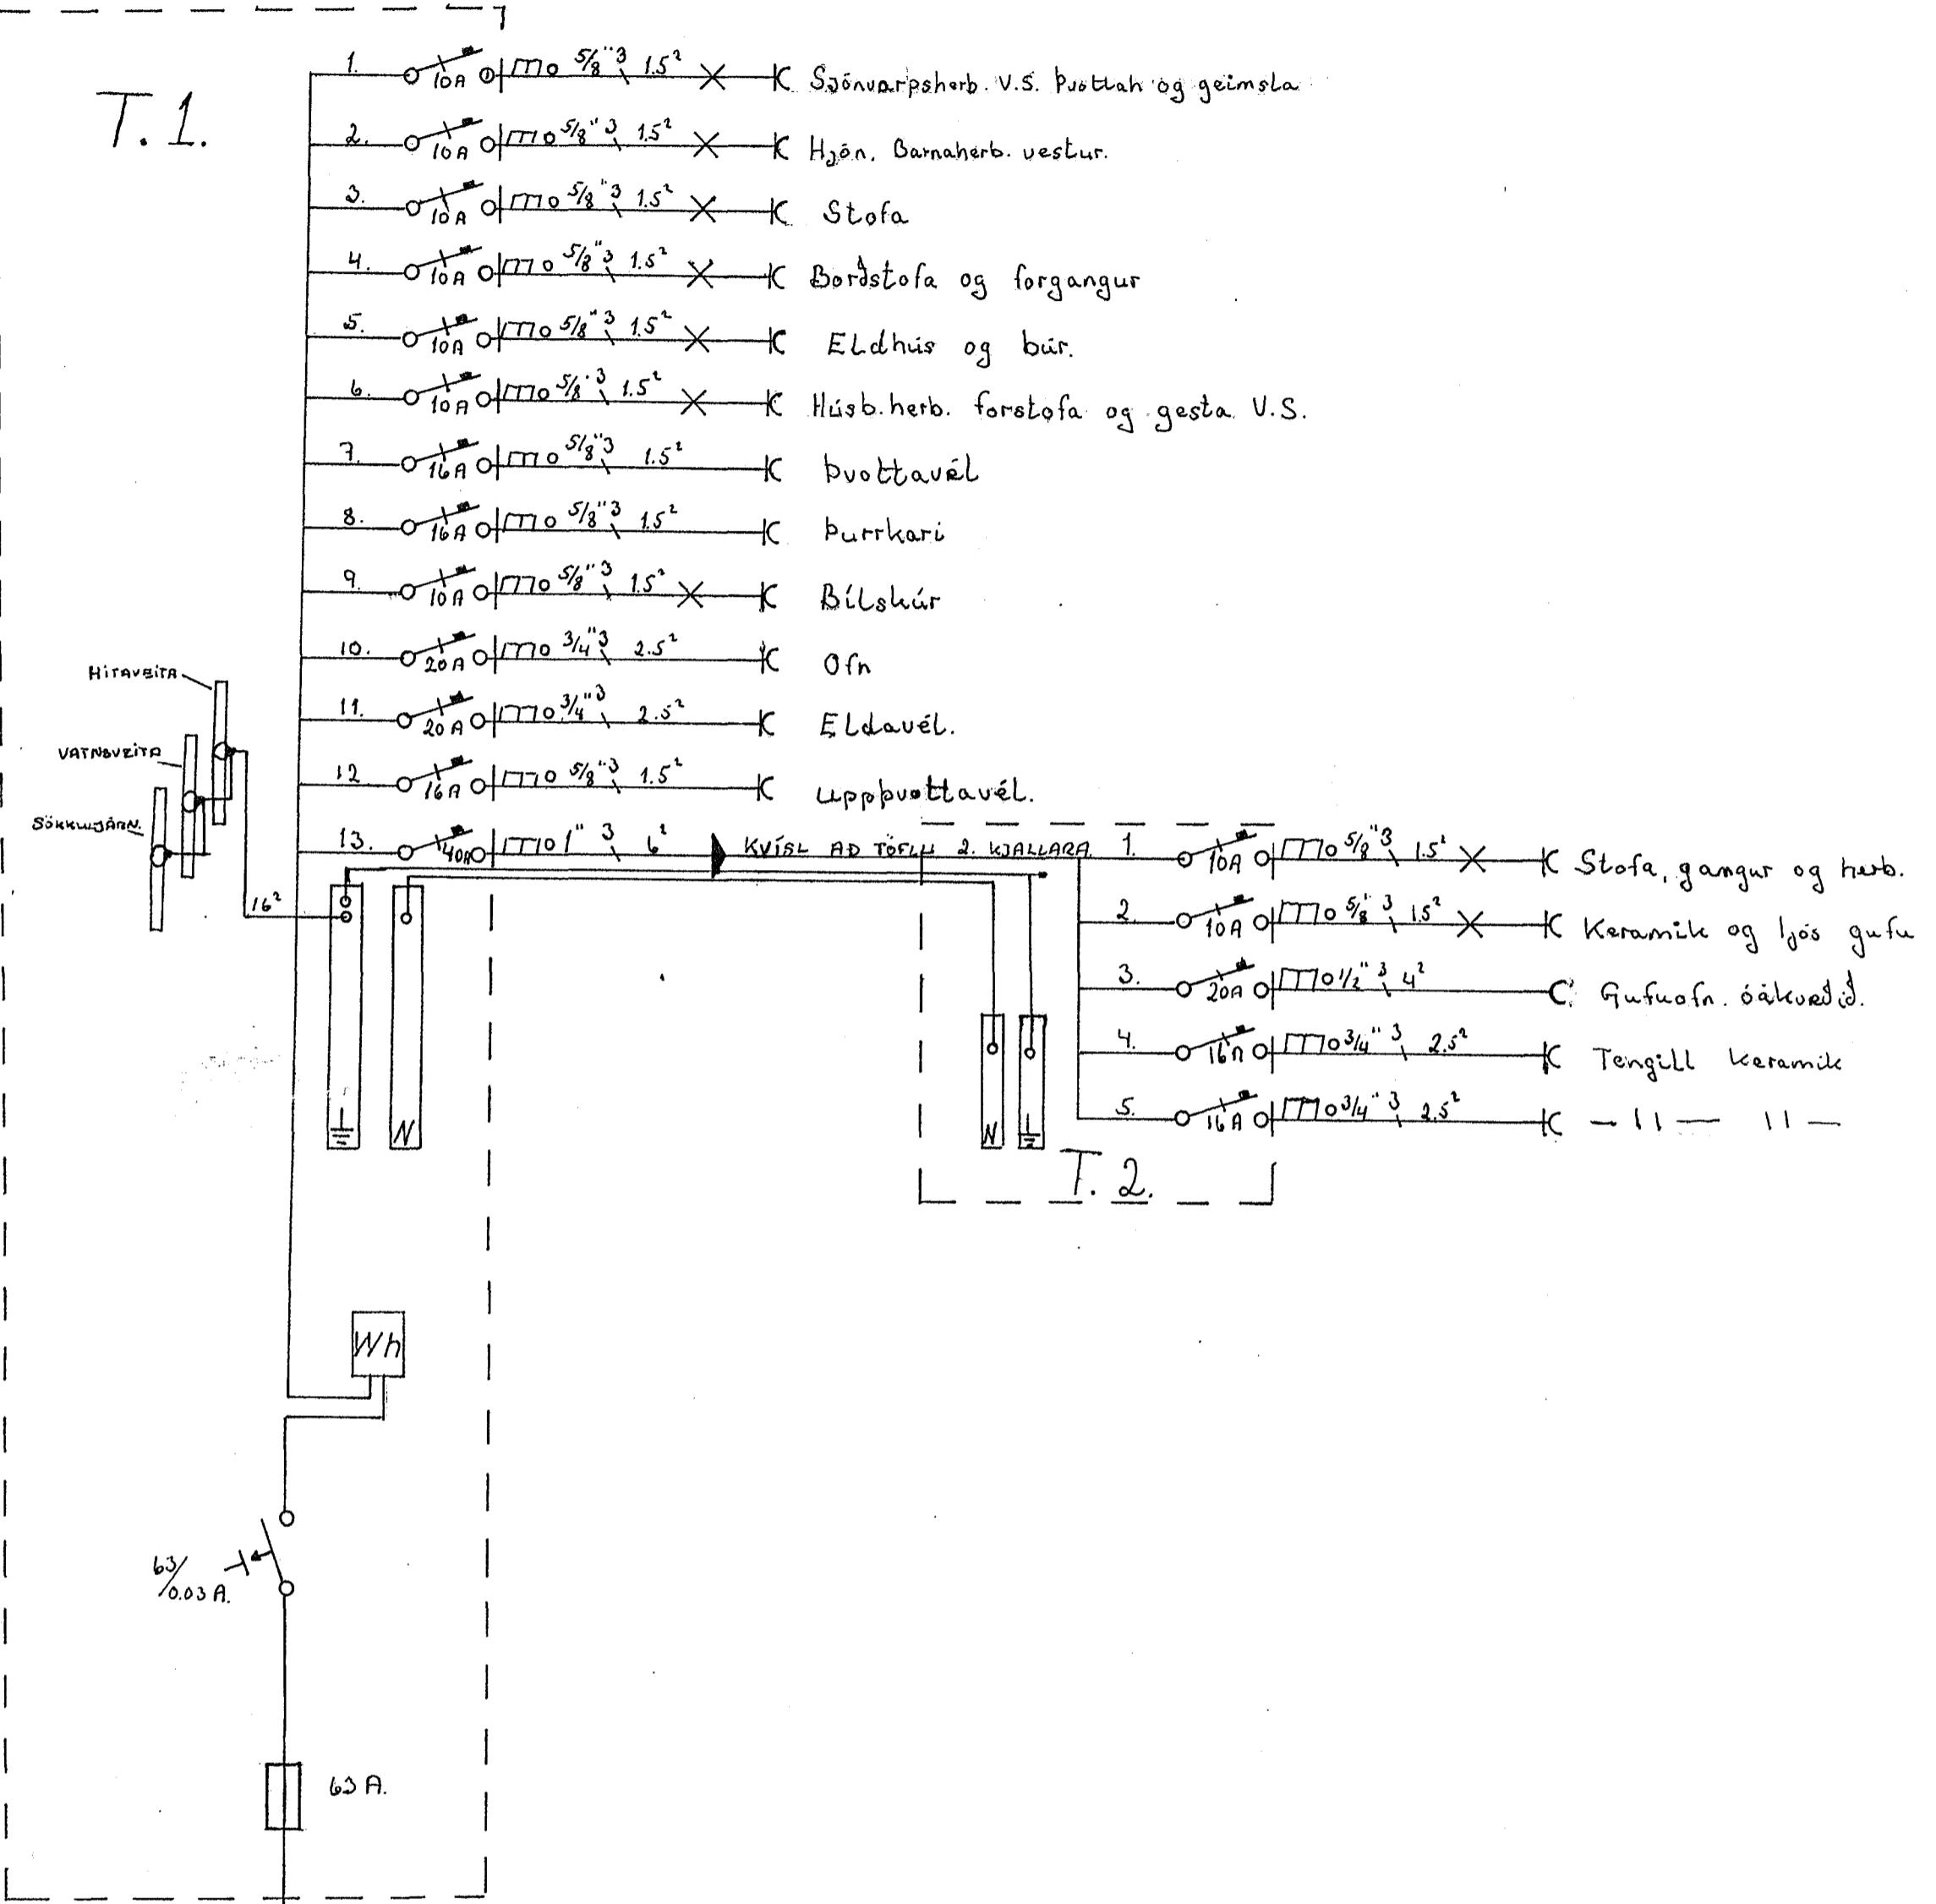

T.2.

RAÞLÖGN. EINKIÞYGGING.	MÆLIKVARDI	VERK	TEIKN NR
SÆVANGUR 47 HAFNARFJARÐAR	Hannað. Telknað.	Yfirlit. Samp.	DAGS 15/10 78
Þorgeir Haraldsson	BREYTT		