
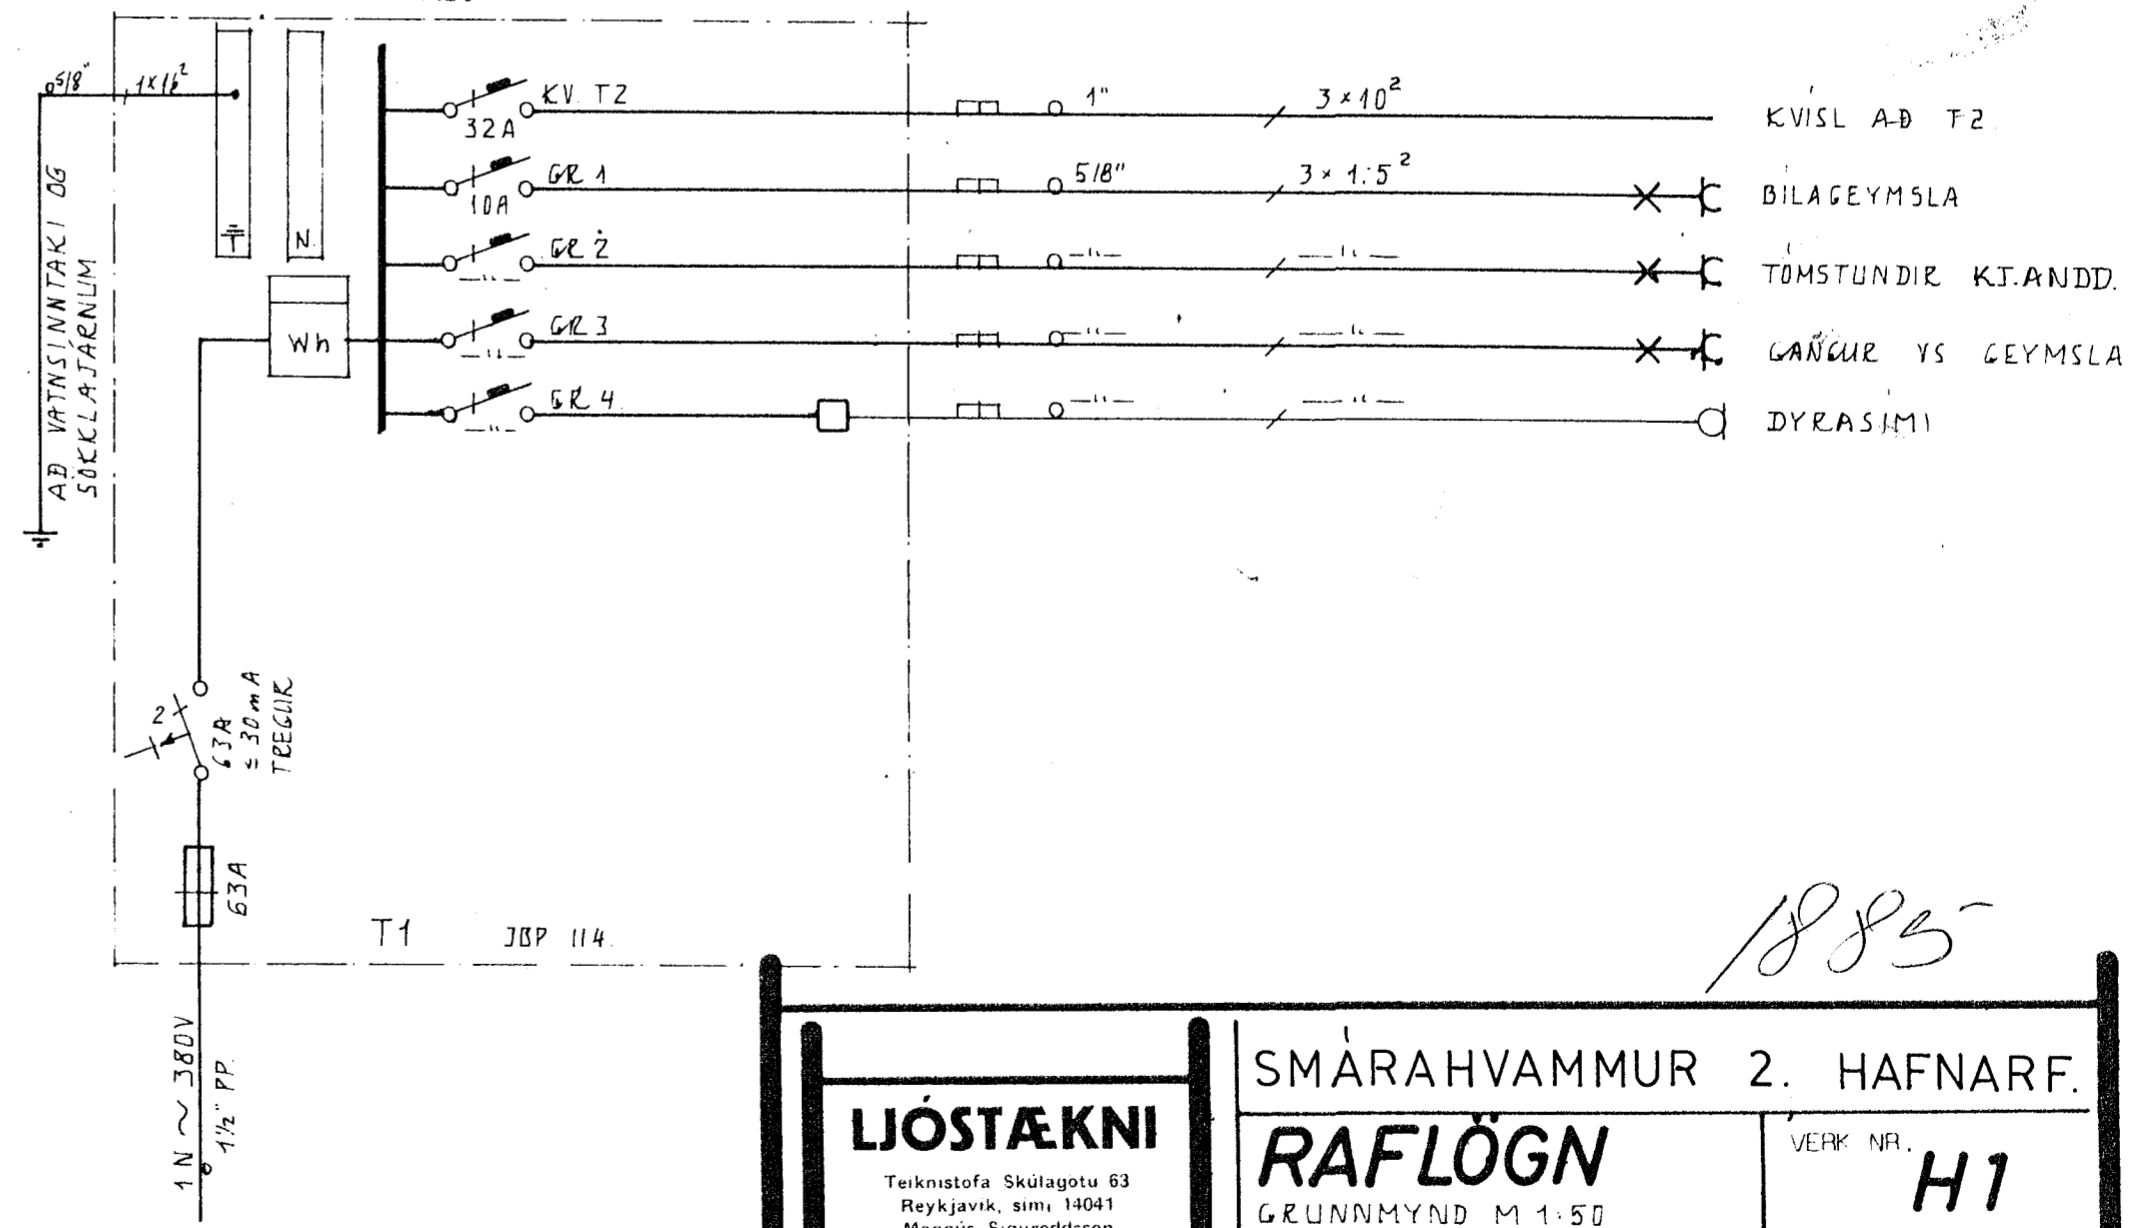


Húsvella nr. *2670* Teikning nr. *1885*
 Samþykkt þ. *27-8* 1980
 f.h. RAÐVEITU HAFNARJARDAR
Magnús Sigurðsson
 Eltrillismaður raflagna

Inniök samþykkt *27.8* 1980.
 f.h. RAÐVEITU HAFNARJARDAR
Höskuldur Halldórsson

AFSTÖÐUMYND M 1:500.

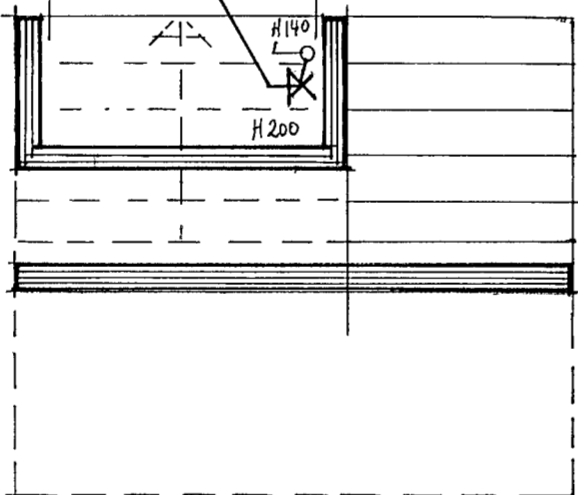

1885

LJÓSTÆKNI Teiknistofa Skúlagotu 63 Reykjavík, sími 14041 Magnús Sigurðsson teikni- og rafmagnsfræðingur tfti	SMÁRAHVAMMUR 2. HAFNARF. RAFLÖGN GRUNNMYND M 1:50 KTALLARI EINKLÍNUMYND. AFSTÖÐUMYND M 1:500.	VERK NR. H1 BLAD 1 AF 2. ÁGILIST 79. <i>Mhig</i> BR. JÚLÍ 80 <i>Mhig</i>
---	---	---