

Skurður
A-A


Aukarör fútilýsing
1x25mm

Inntakrör fyrir rafveitu
1x25mm og 1x50mm

1.H.

ATHUGASEMDIR OG SKÝRINGAR :

ÖLL MÁL ERU GEFIN UPP í cm OG ER ALLTAF MIÐAÐ VIÐ FULLFRÁGENGNU GÓLFI EDA VEGG.
HÆÐ ROFA OG TENGLA SÉU í 1100mm HÆÐ FRÁ GÓLFI NEMA ANNAD SÉ TEKID FRAM.
ÖLL MÁL á ROFUM OG TENGLUM MIÐAST VIÐ MIÐJA DÁS.
HÆÐ ROFA SKAL VERA 110 cm. HÆÐ TENGLA 20 cm, NEMA í ELDHÚSI, ÞVOTTAH. OG BÍLSKÜR ÞAR SKAL VERA 110 cm RÖR FYRIR HEIMTAUG SÍMA OG RAFVEITU SÉU LÖGD í JÖRÐU EKKI MINNA EN 70 cm FRÁ YFIRBORDI LÓÐAR MÁLSTRAUMUR ROFA OG TENGLA SKAL VERA MINNST 10A.

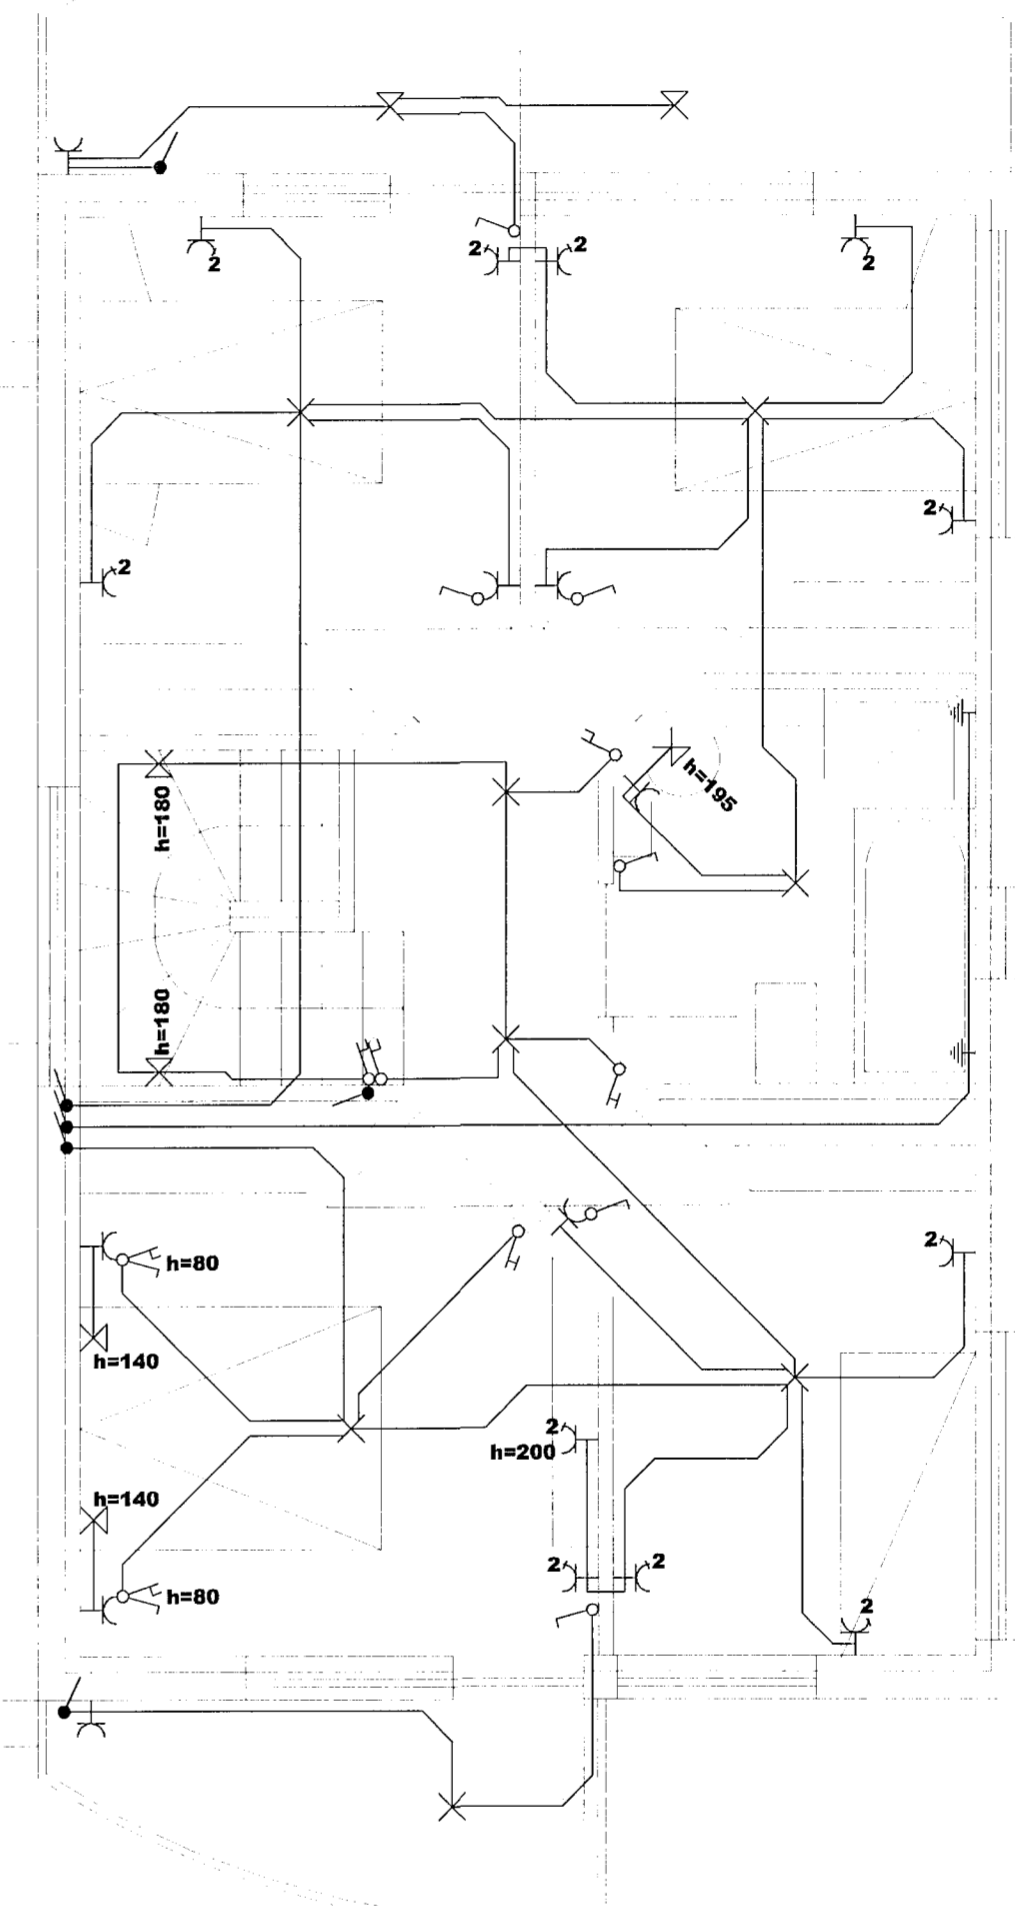

2.H.

Pétur Benediktsson Hraunbær 28 110 Rvk. KT. 181263 -2889		Svöluás 11	
HANNAÐ	PB		Blað 1 af 3
TEIKNAD	PB		MKV.: 1 : 50
YFIRFARIÐ			
BREYTT			
20.01.2002		200101	2002.01