

Öndurnarsúla / útloftunarrör:
2metra sprengjuhættusvæði upp & út
og 12metra öryggissvæð m.v. geymi
með bakstreymi.

Mælistútur:
Ekki er sprengjuhættusvæði eða
öryggissvæði við sjálfsala.
3metra út og 1 metir upp er
sprengjuhættusvæði og 5metra öryggissvæði.

Afgreiðsluteki:
Innan dælu er belti 1 en utan þess,
50mm upp fyrir 200mm útfyrir belti 2.
Út frá teki er keila með 5m radíus
frá hæsta punkti með belti 2.
12metra öryggissvæði.


Sprengjuhættusvæði:
Belti 0 Svæði þar sem sprengifimt andrúslöft er að staðalri eða í
langan tíma í senn.
Belti 1 Svæði þar sem andrúslöft getur orðið sprengifimt við
sérstakar aðstæður í eðlilegum rekstri.
Belti 2 Svæði þar sem andrúslöft verður aðeins sprengifimt í
undantekningartilfellum og þá aðeins í stuttan tíma í senn.

Áfylling:
3 metra út & 1 metir upp fyrir
áfyllingu er sprengjuhættusvæði og
5metra öryggissvæði.





Samþykkt þann
11. nóv. 2013

Byggingafræðingur / Hafnarfróð
Þó. Höfður S. Gunnlaugsson


DAÐS	NÚ	BREYTINGAR	SKAÐ

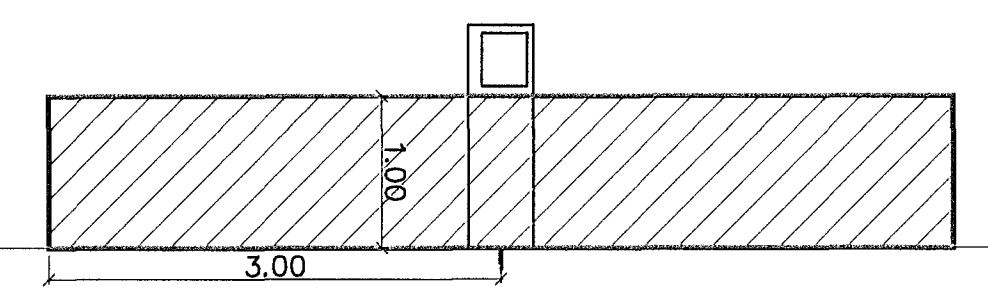

Sprengjuhættusvæði
Mkv. 1:50

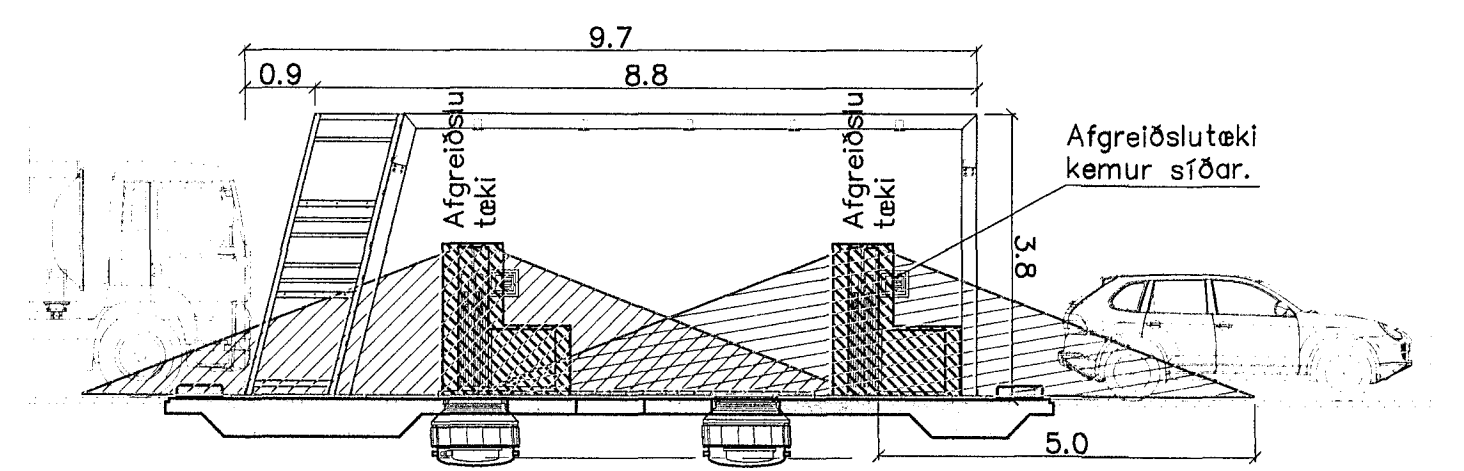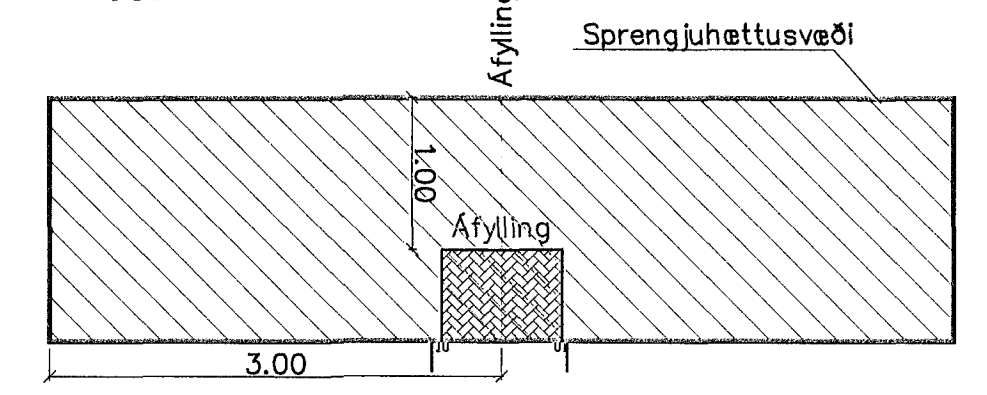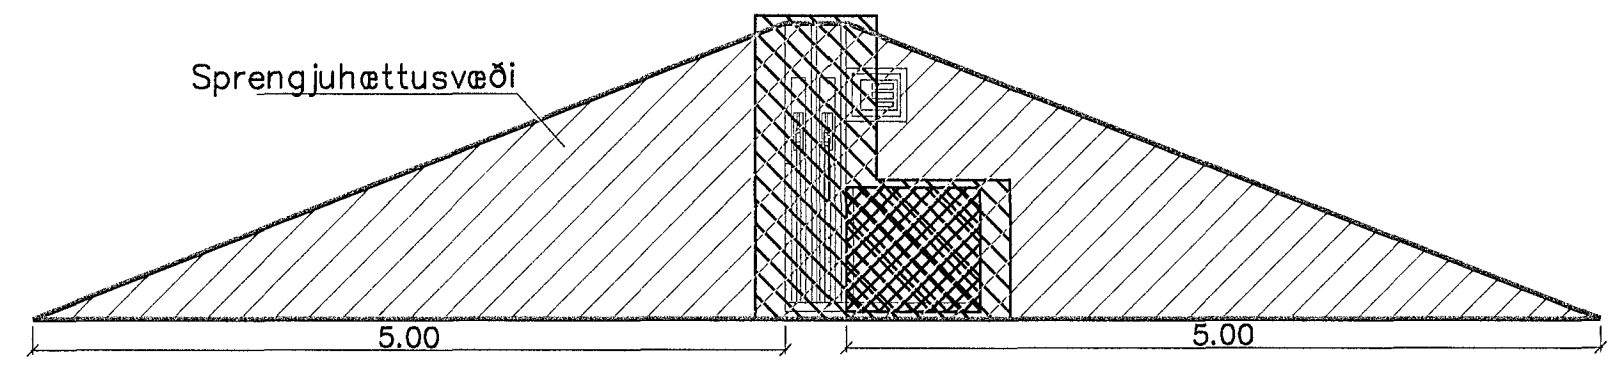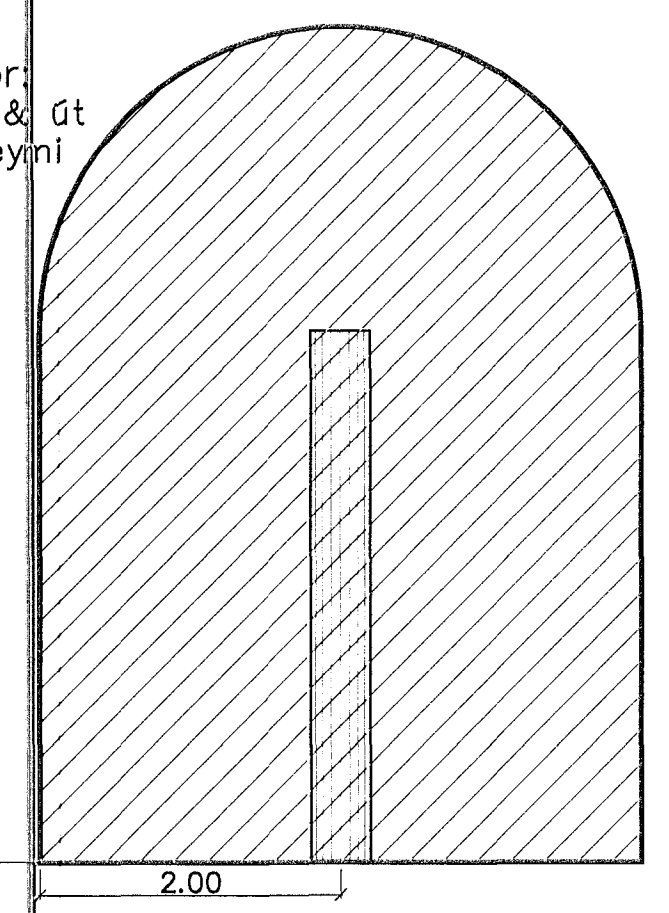


Ásýnd eyju
Mkv. 1:100

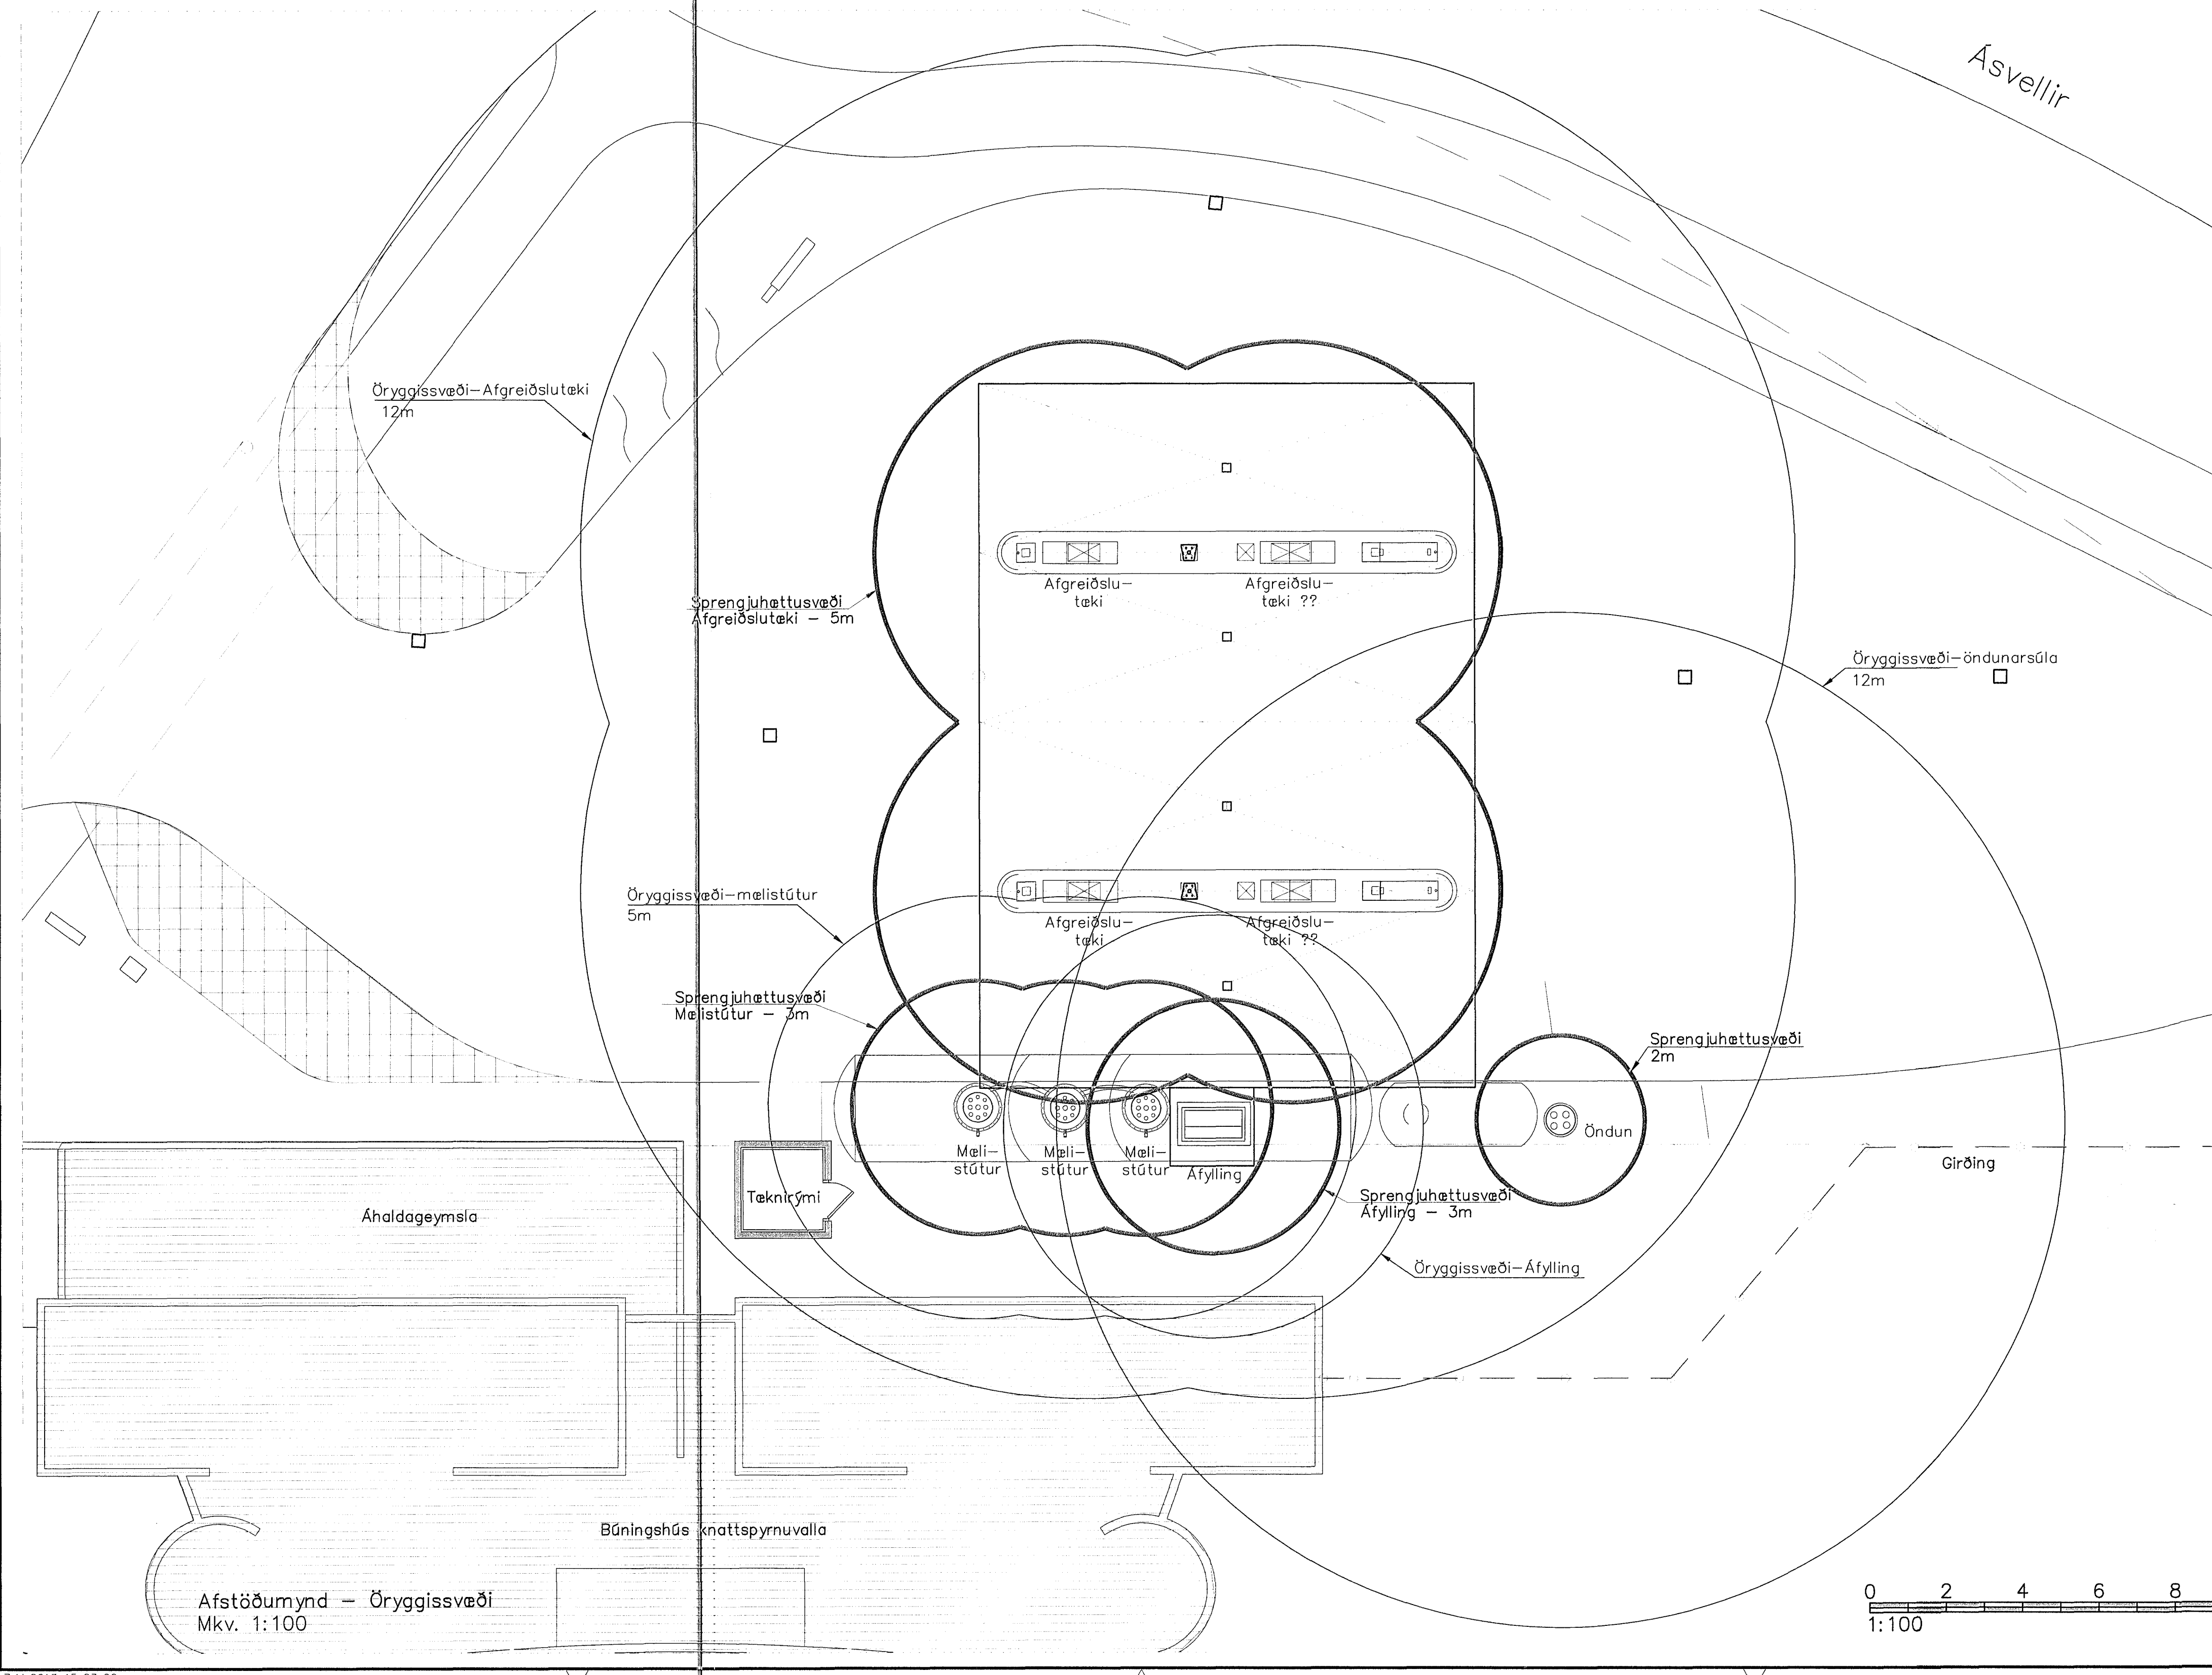


Myndir frá 27. apríl 2012

VERKFRÆÐIÞJÓNUSTAN EHF

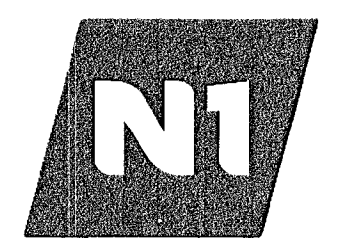

SKEMMAN 19 - 158 REYKJAVÍK - Sími 977 9150 - NETFANG: tak@n1.is	DRÖGMAÐUR: Guðmundur Hansson 1970-3-19	DAÐS: 11.09.2013
N1 - Ásvöllum 1b Sjálfsafgreiðslustöð - Hafnarfróð	SVAVAR: M. Sigurðsson 1806-7-24	DRÖGNUMMÉR: 801
DRÖGNAÐUR: Öryggissvæði	DRÖGMAÐUR: <i>Sveinn H. Sig.</i>	DRÖGNUMMÉR: 10-73
DRÖGNUMMÉR: 801	DRÖGNUMMÉR: 15066437	DRÖGNUMMÉR: 1:100/50
DRÖGNUMMÉR: 801	DRÖGNUMMÉR: 801	DRÖGNUMMÉR: 801

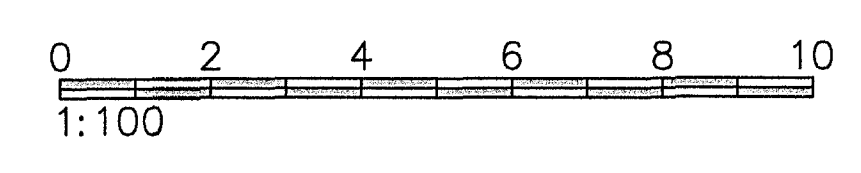

G:\verkskifni_10\10-73_N1_Ásvöllum\Tekningar\1 - Tekni\801_Ásvellir_1b.dwg

7.11.2013 15:03:00