


GRUNNMYND NEDRI HÆÐ 1/50

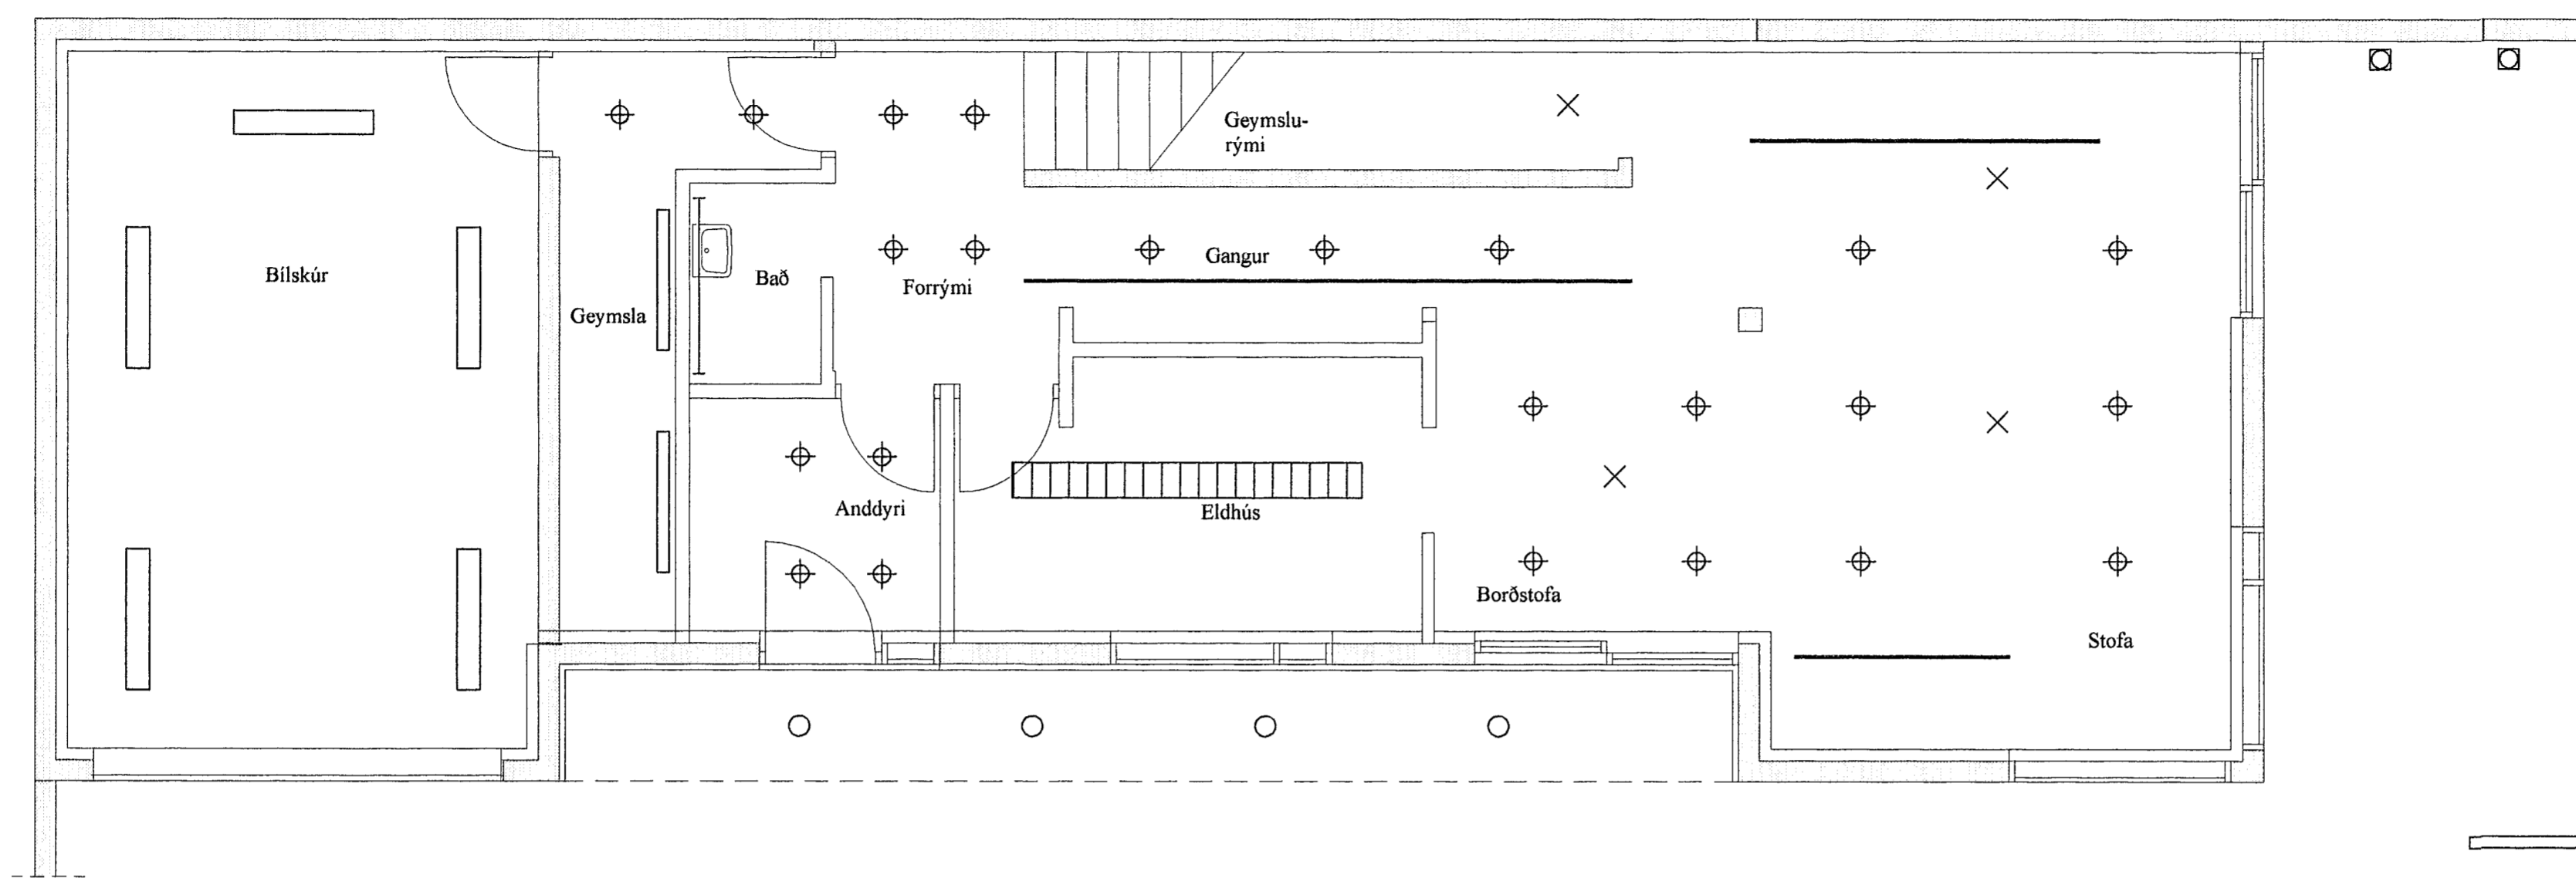

- ⊕ Innf. halogen 12V/50W
- ⊕ Innf. halogen 12V/35W IP54
- Innf. halogen 12V/20-50W IP54
- Veggljós
- ⊠ Veggljós IP54
- ∩ Næurljós

— Flúrlampi 1x36W


— Flúrlampi 2x36w


▬ Flúrlampi Zumtobel Staff, RTX

— Skápalampi 58W

— Innf. kastarabraut

GRUNNMYND EFRI HÆÐ 1/50

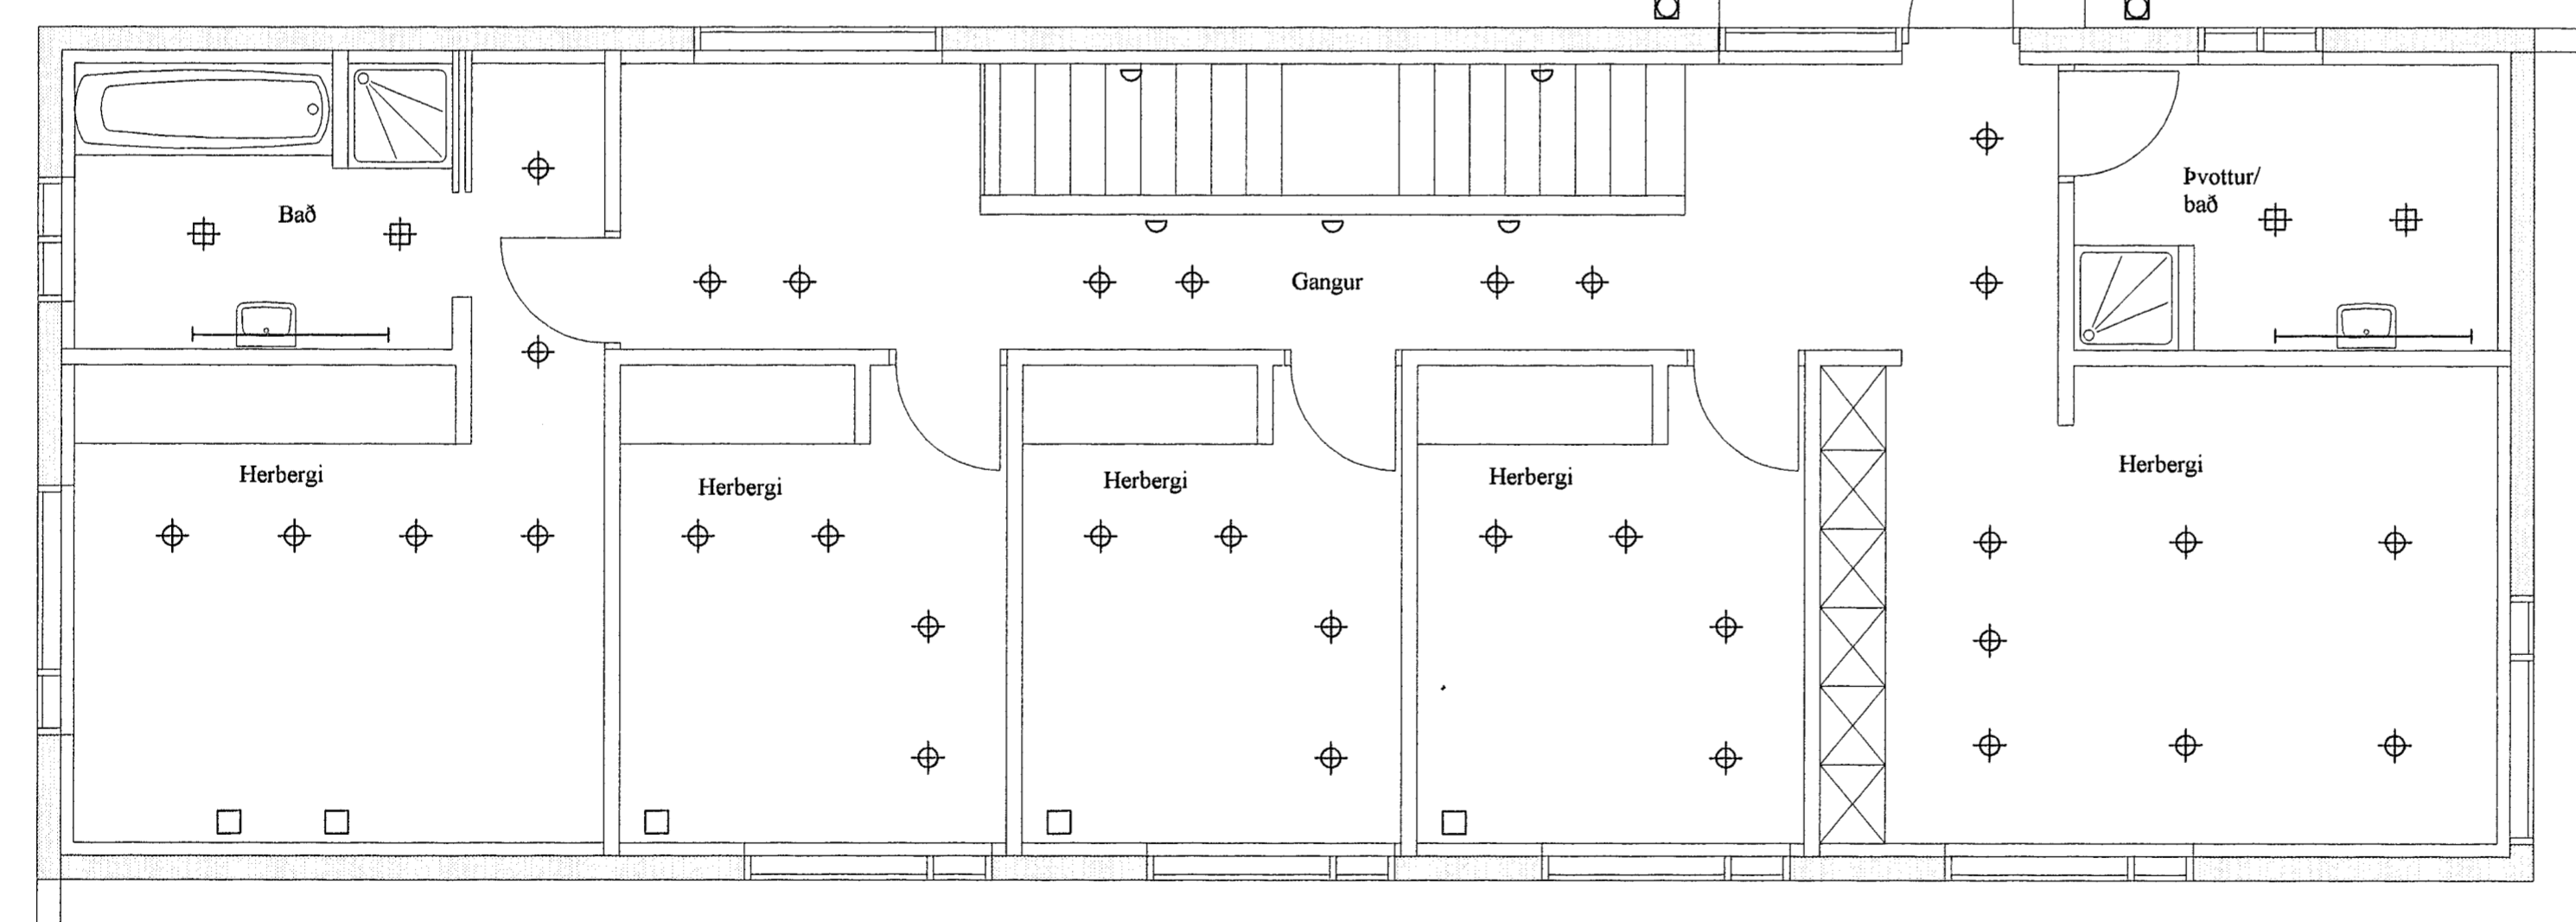

Skýringar	 GUNNAR VIGGÓSSON kt: 010564-3449 LAUGAVEGI 176, 105 REYKJAVÍK. S: 533-1133	Verkhéiði ERLUÁS 31 220 HAFNARFJÖRÐUR <i>260266-4705</i>	Lýsing	Dags	Hannað	Blað
			GRUNNMYNDIR	MARS. 2002	GV	1 af 5
			LAMPAPLAN	Kvarði	Teiknað	Verknúmer
			1/50	AF	0203-014	