



GRUNNMYND NEDRI HÆÐ, LÁGSPENNA

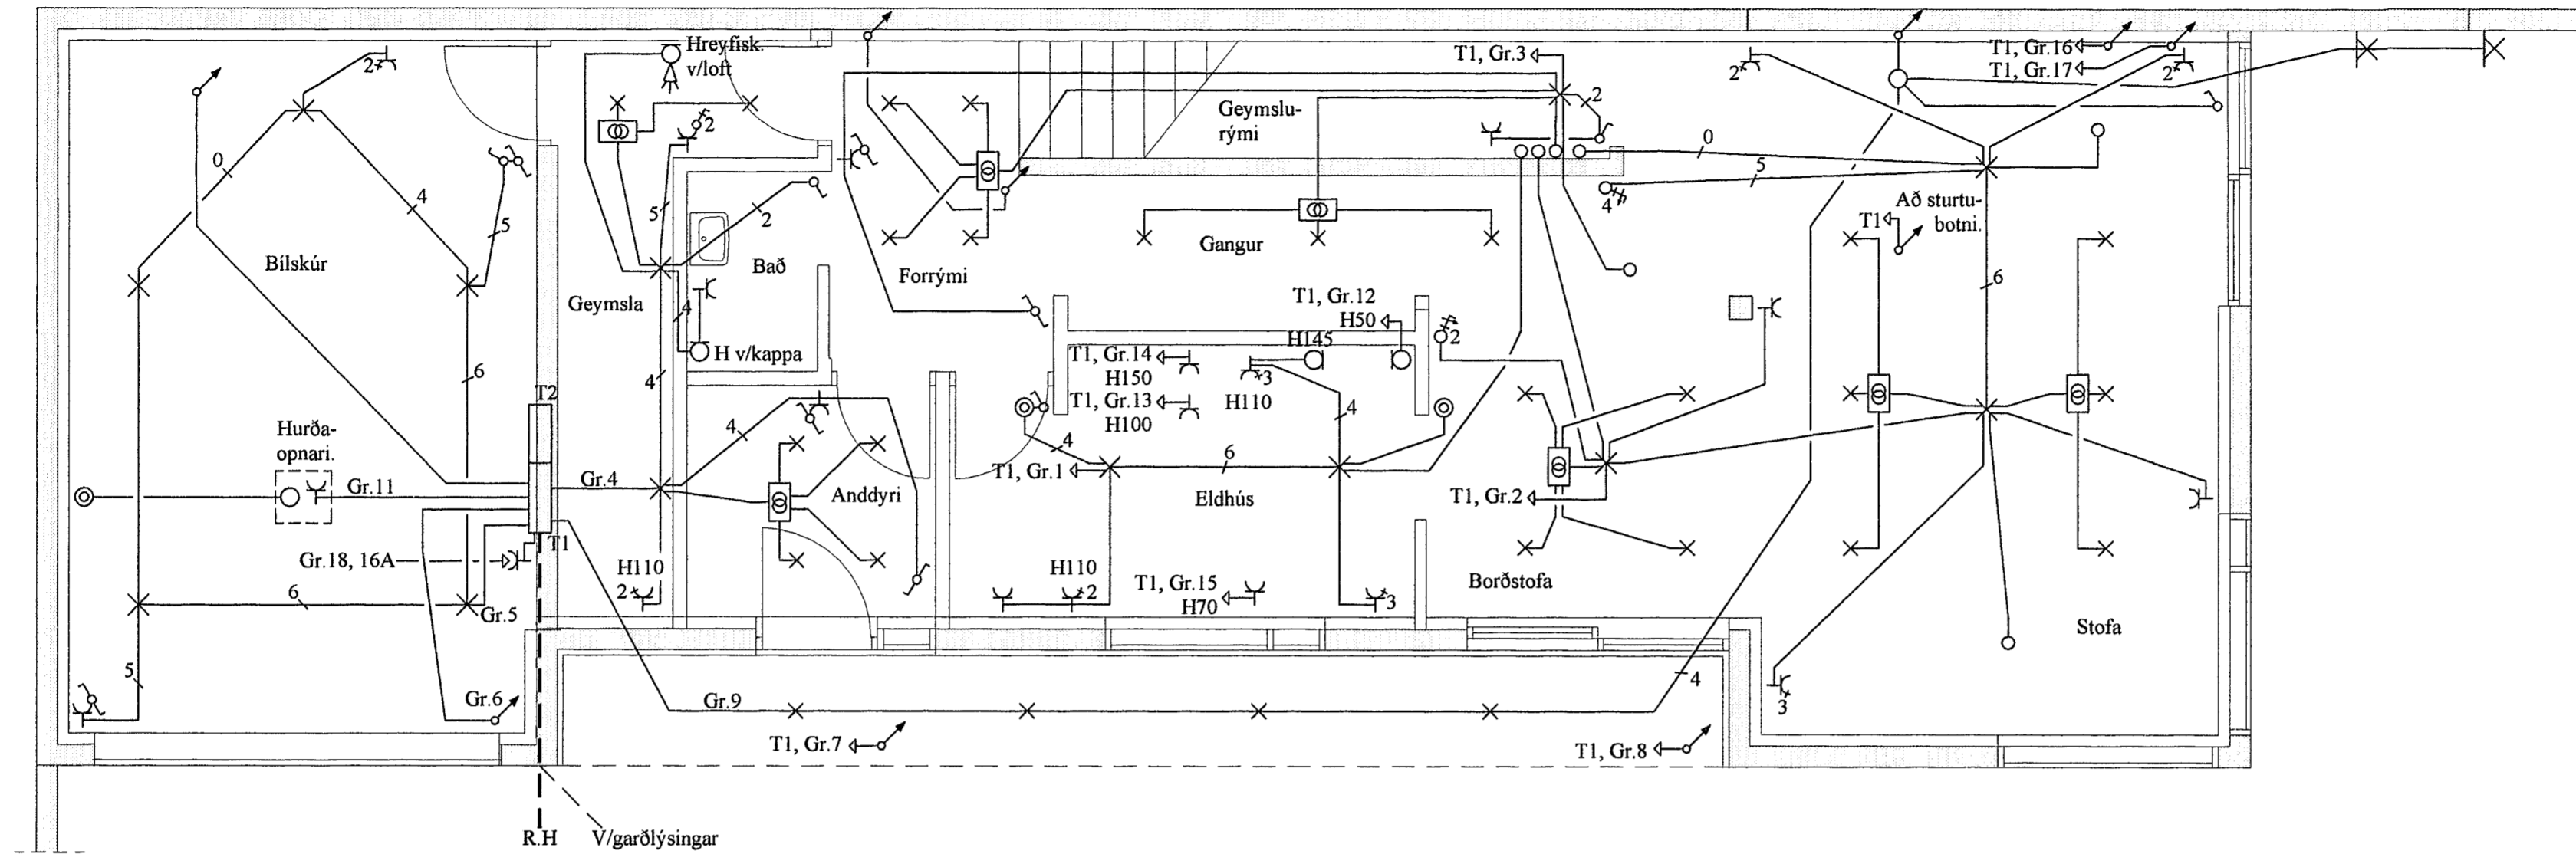

GRUNNMYND NEDRI HÆÐ, SMÁSPENNA

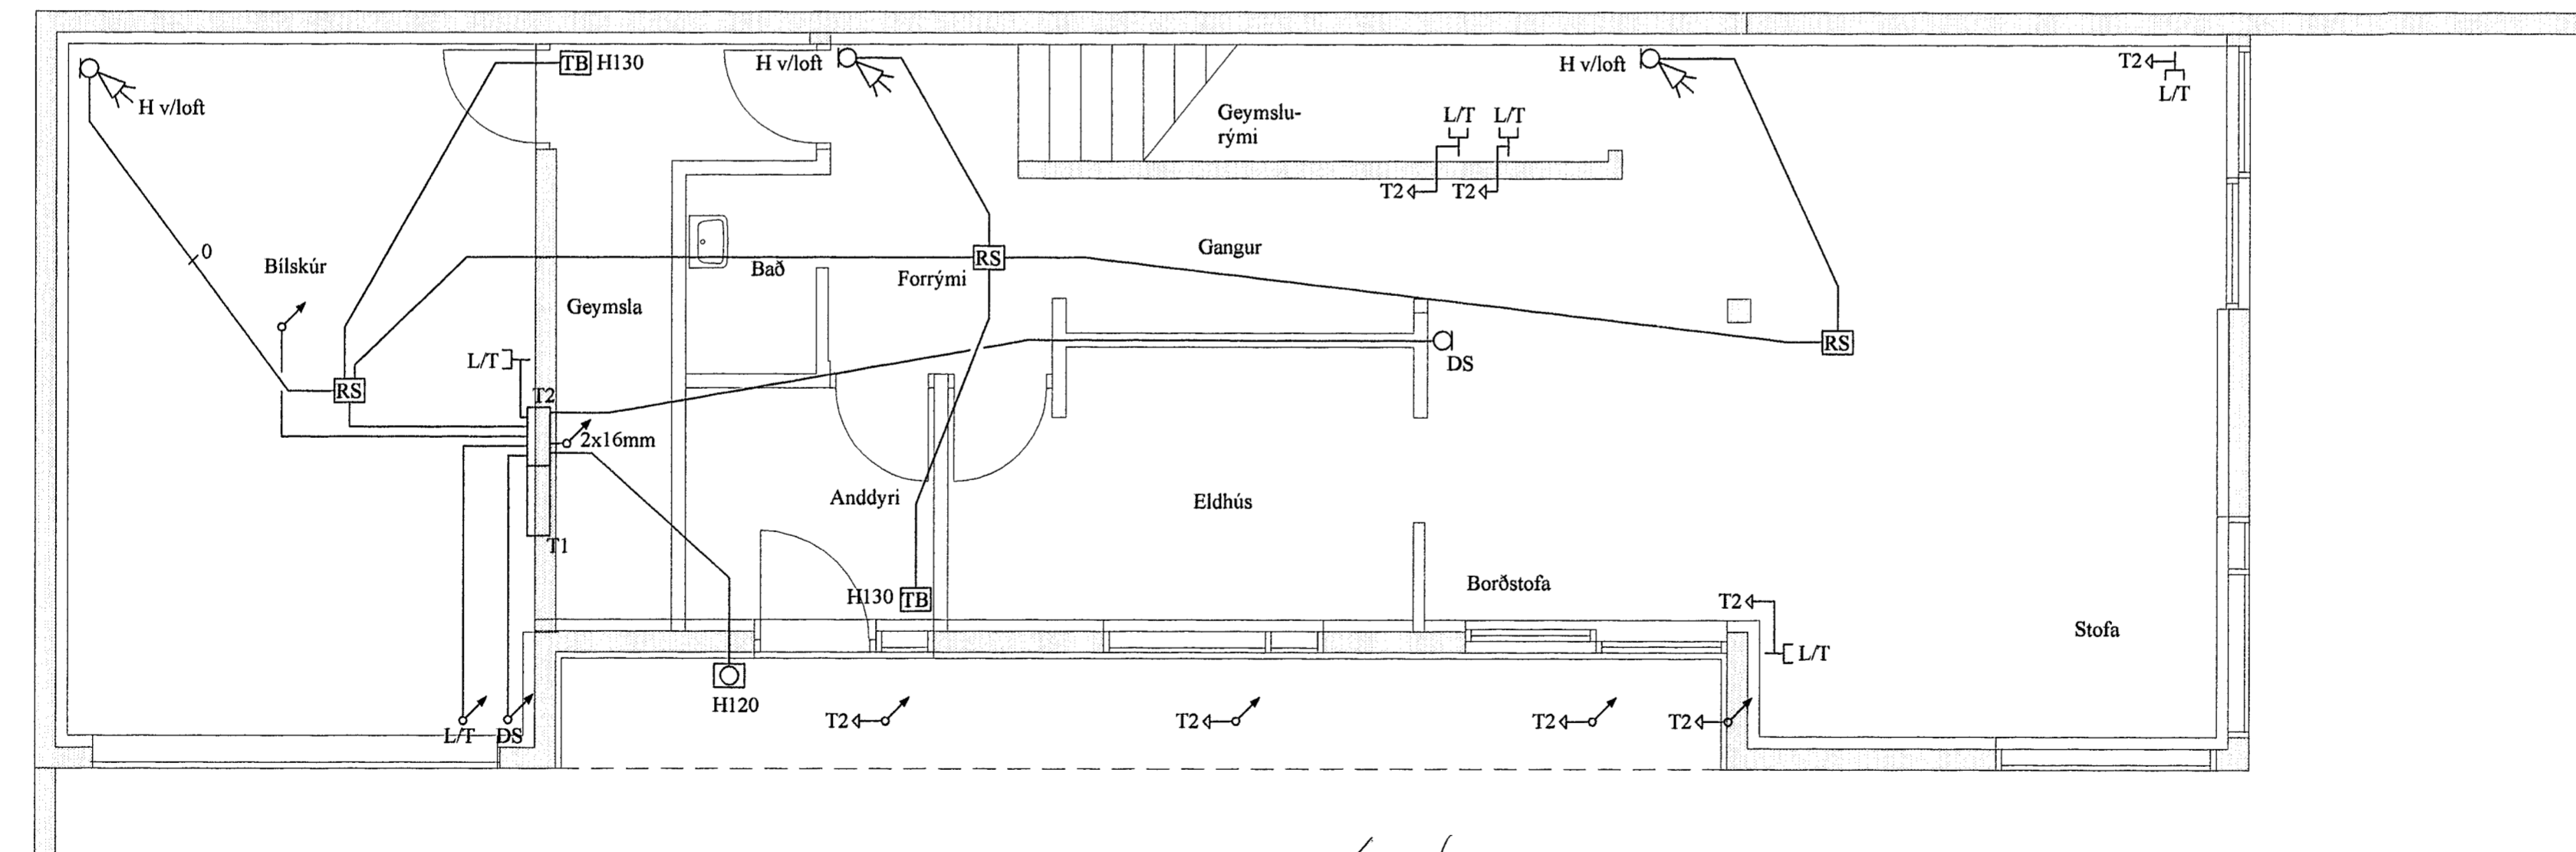

Skýringar	<p>GUNNAR VIGGÓSSON kt. 010564-3449 LAUGAVEGI 176, 105 REYKJAVÍK. S: 533-1133</p>	Verkefni ERLUÁS 31 220 HAFNARFJÖRÐUR	Lýsing GRUNNMYNDIR NEDRI HÆÐ RAFLÖGN OG SMÁSPENNA	Dags	Hannað	Blað
				MARS. 2002	GV	2 af 5
				Kvarði	Teiknað	Verknúmer
				1/50	AF	0203-014

Egji Sig 260206-4700
M. Viggósson