




GRUNNMYND EFRI HÆÐ, LÁGSPENNA

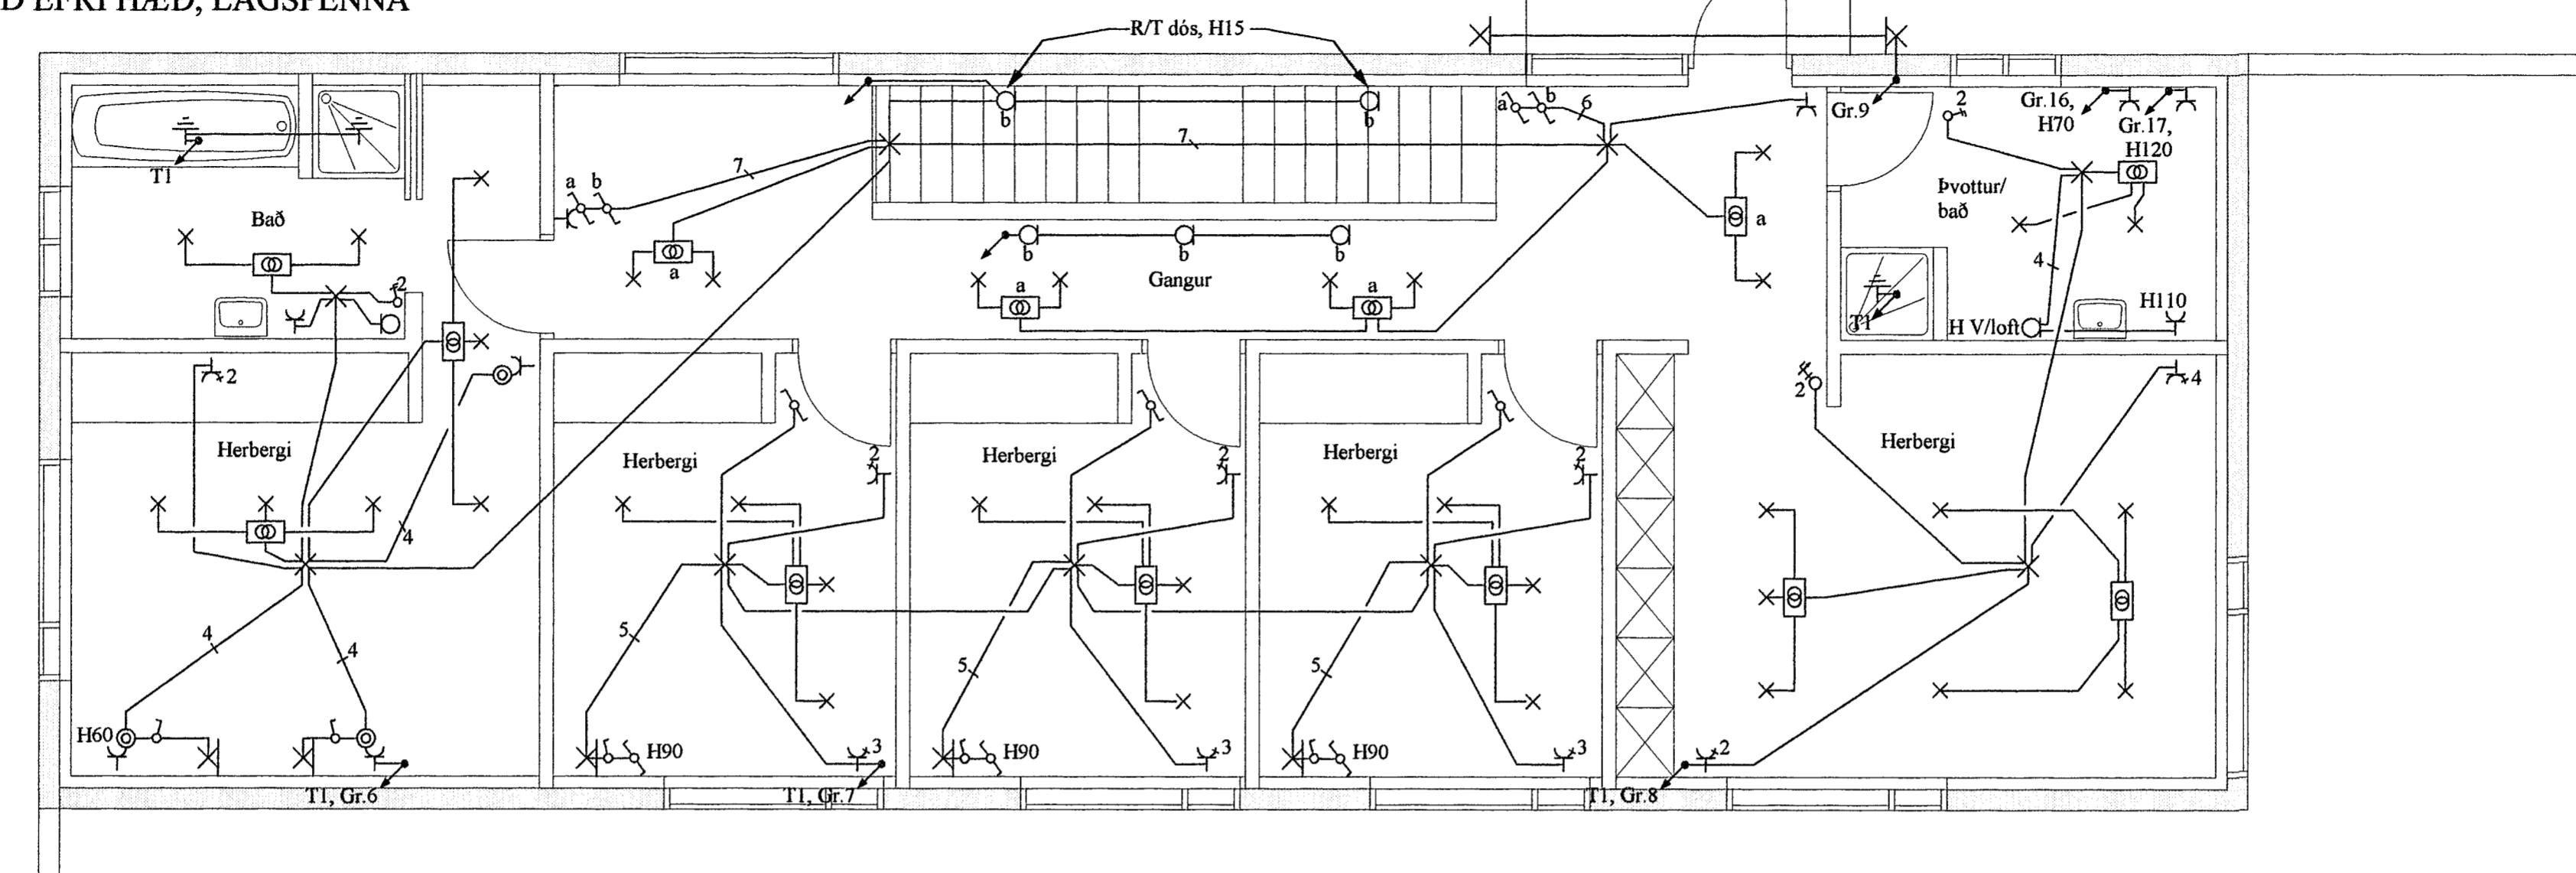

GRUNNMYND EFRI HÆÐ, SMÁSPENNA

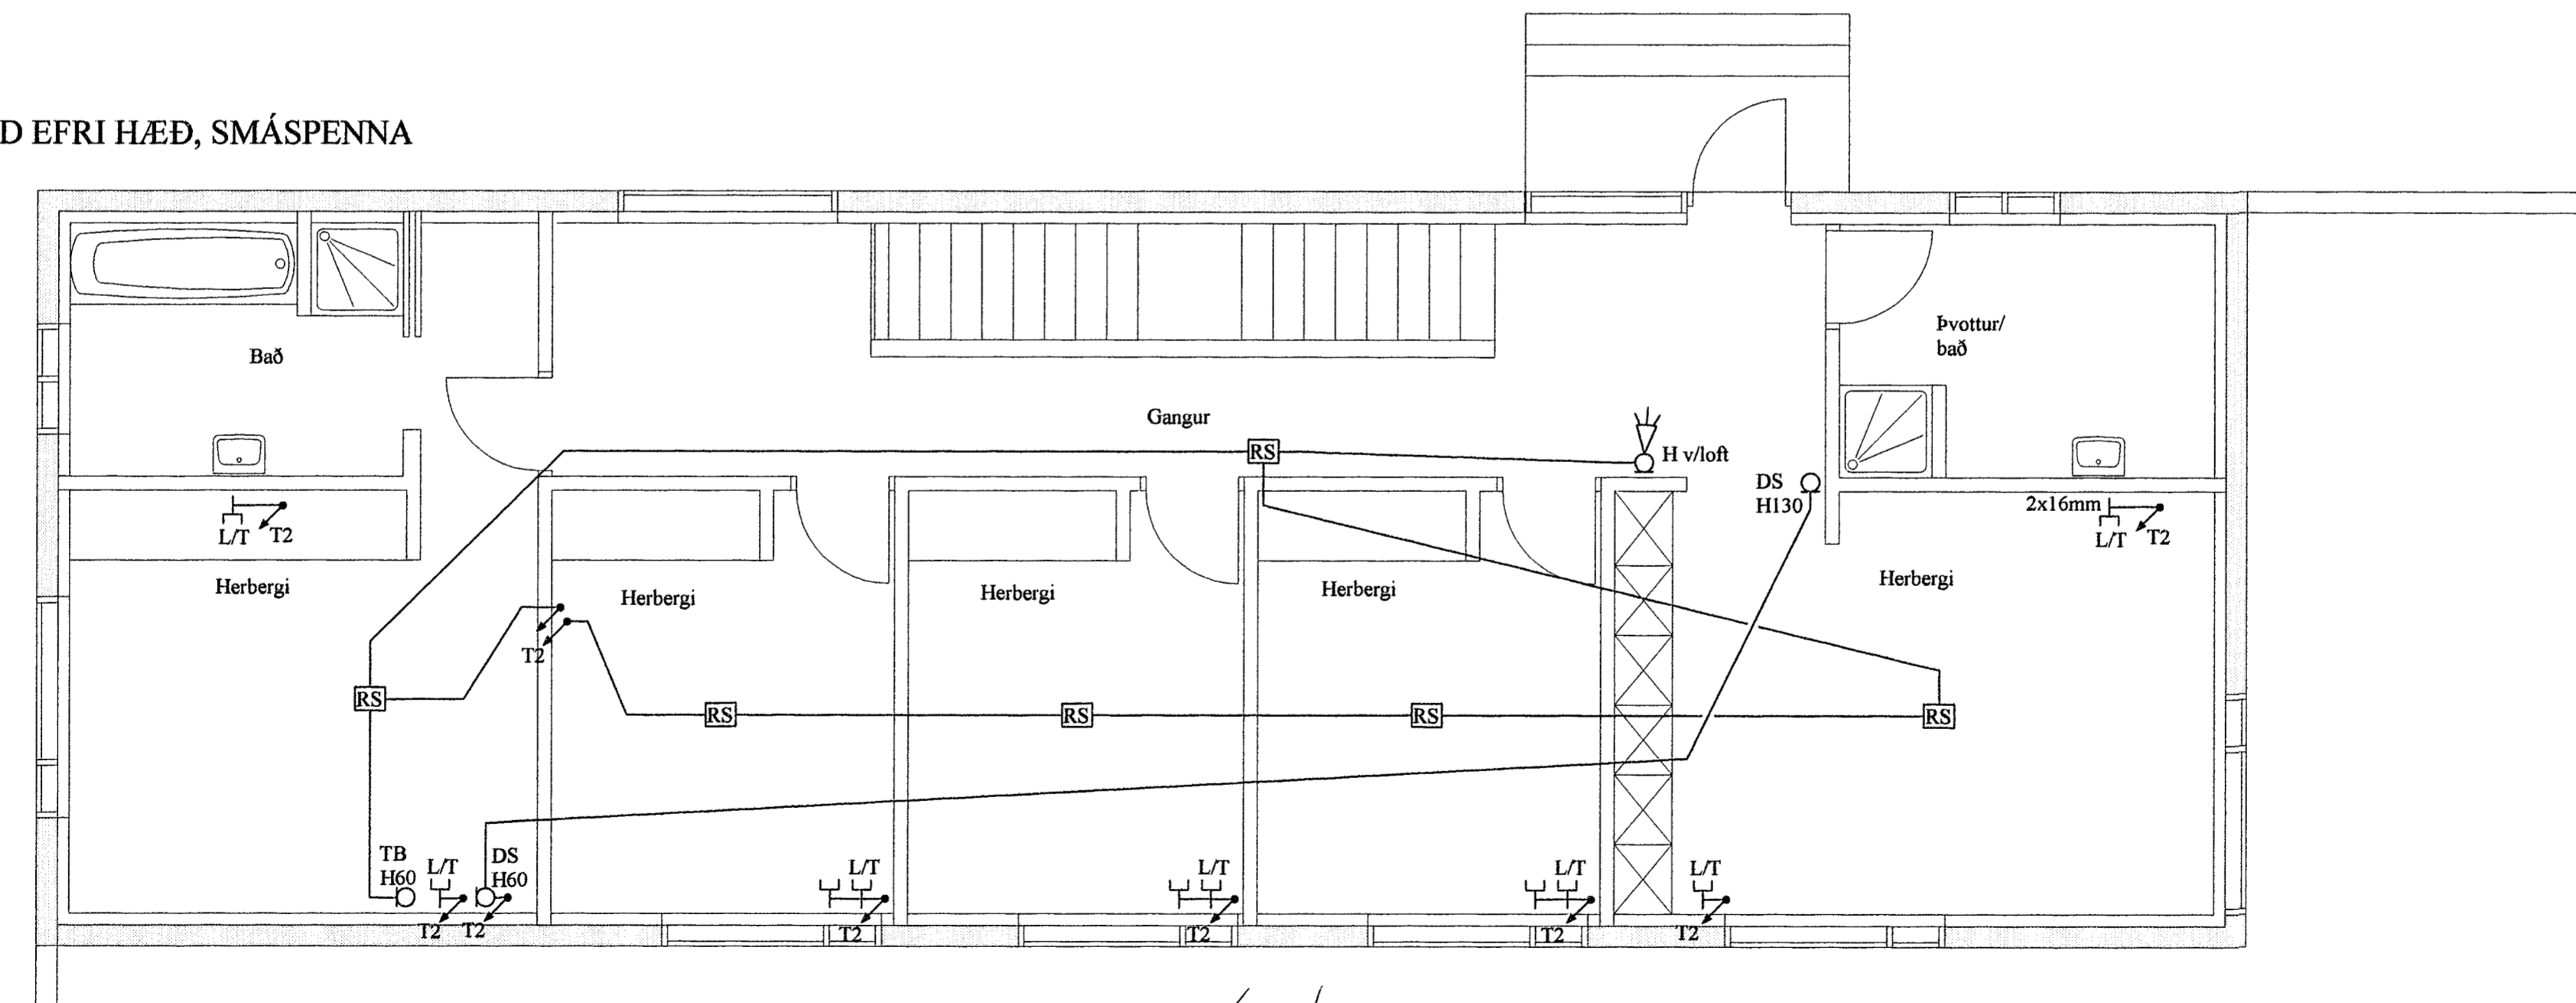

Skýringar	 GUNNAR VIGGÓSSON kt: 010564-3449 LAUGAVEGI 176, 105 REYKJAVÍK. S: 533-1133	Verkefni ERLUÁS 31 220 HAFNARFJÖRÐUR <i>Gunnar Viggo</i> 260206-4709	Lýsing GRUNNMYNDIR EFRI HÆÐ RAFLÖGN OG SMÁSPENNA	Dags	Hannað	Blað
				MARS. 2002	GV	3 af 5
				Kvarði 1/50	Teiknað AF	Verknúmer 0203-014