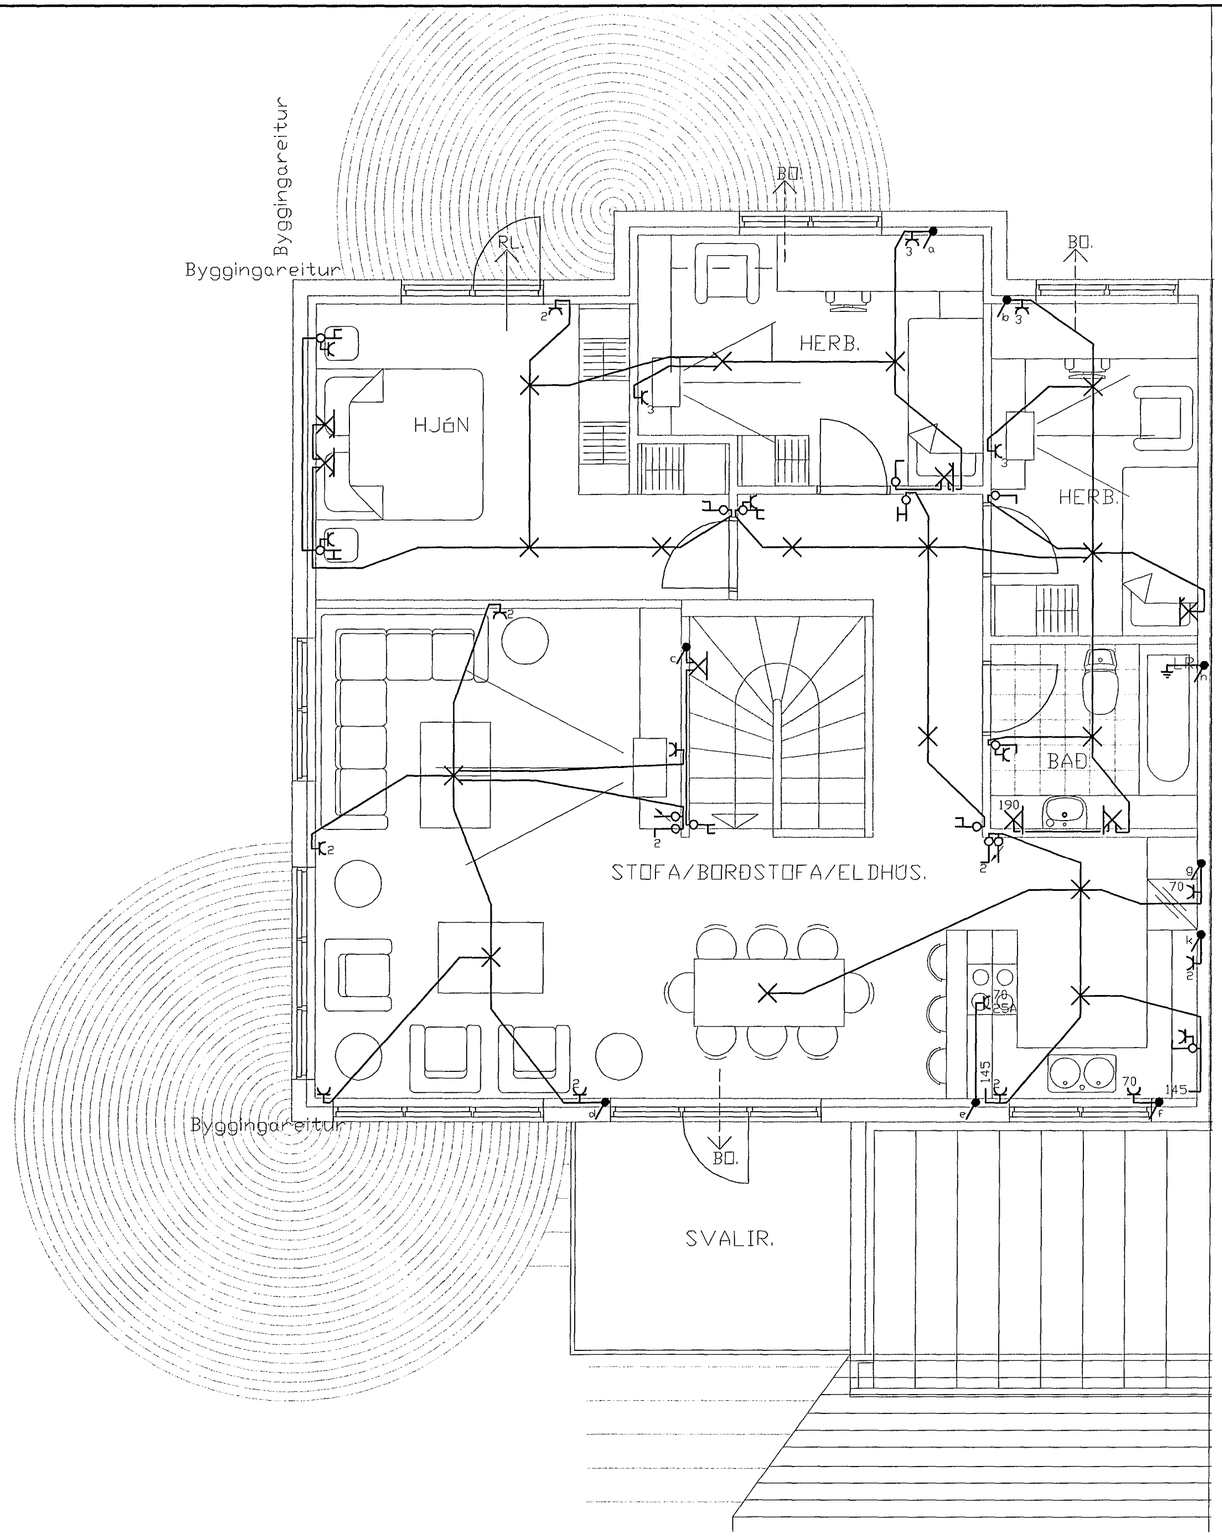

Br.	Dags.	Breyting

TÆKNIÞJÓNUSTAN SF
Lágmúla 5–108 Reykjavík
sími 581 3844 fax 581 4740
e-mail tth @ itn.is
250250-3989

Gauksás 1 Hafnarfirði

Grunnmynd 1.hæðar
Lágspennulagnir
Raflagnateikning

Hannað.: AK	*Dags.:* 05.02
Teikn.: AK	*Yfirfarið.:*
Kvarði.: 1:50	
Nr.: 0206–1	*Blað.:* 2 *Af.:* 8