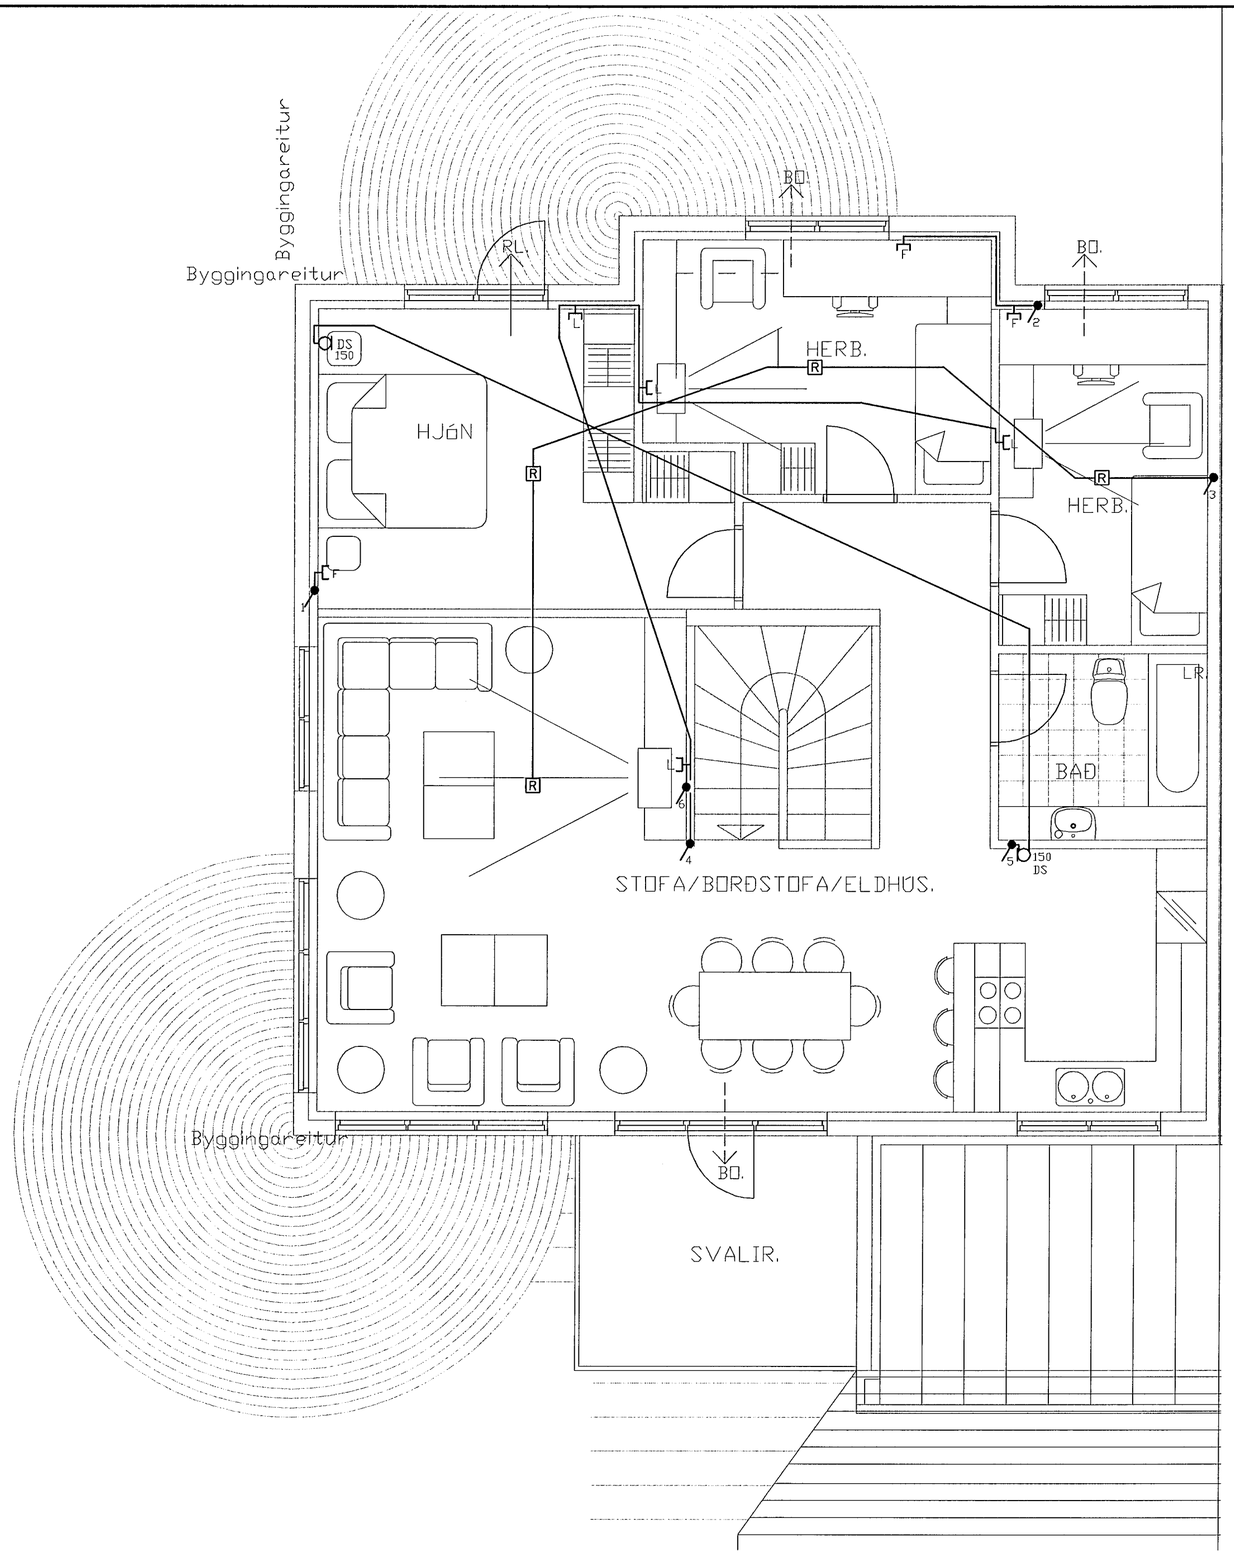

Br.	Dags.	Breyting

TÆKNIÞJÓNUSTAN SF
Lágmúla 5–108 Reykjavík
sími 581 3844 fax 581 4740
e–mail tth @ itn.is
250250-3989

Gauksás 1 Hafnarfirði

Grunnmynd 1.hæðar
Smáspennulagnir
Raflagnateikning

Hannað.: AK	Dags.: 05.02
Teikn.: AK	Yfirfarið.:
Kvarði.: 1:50	
Nr.: 0206–1	Blað.: 6 Af.: 8