


Afstöðumynd 1:500

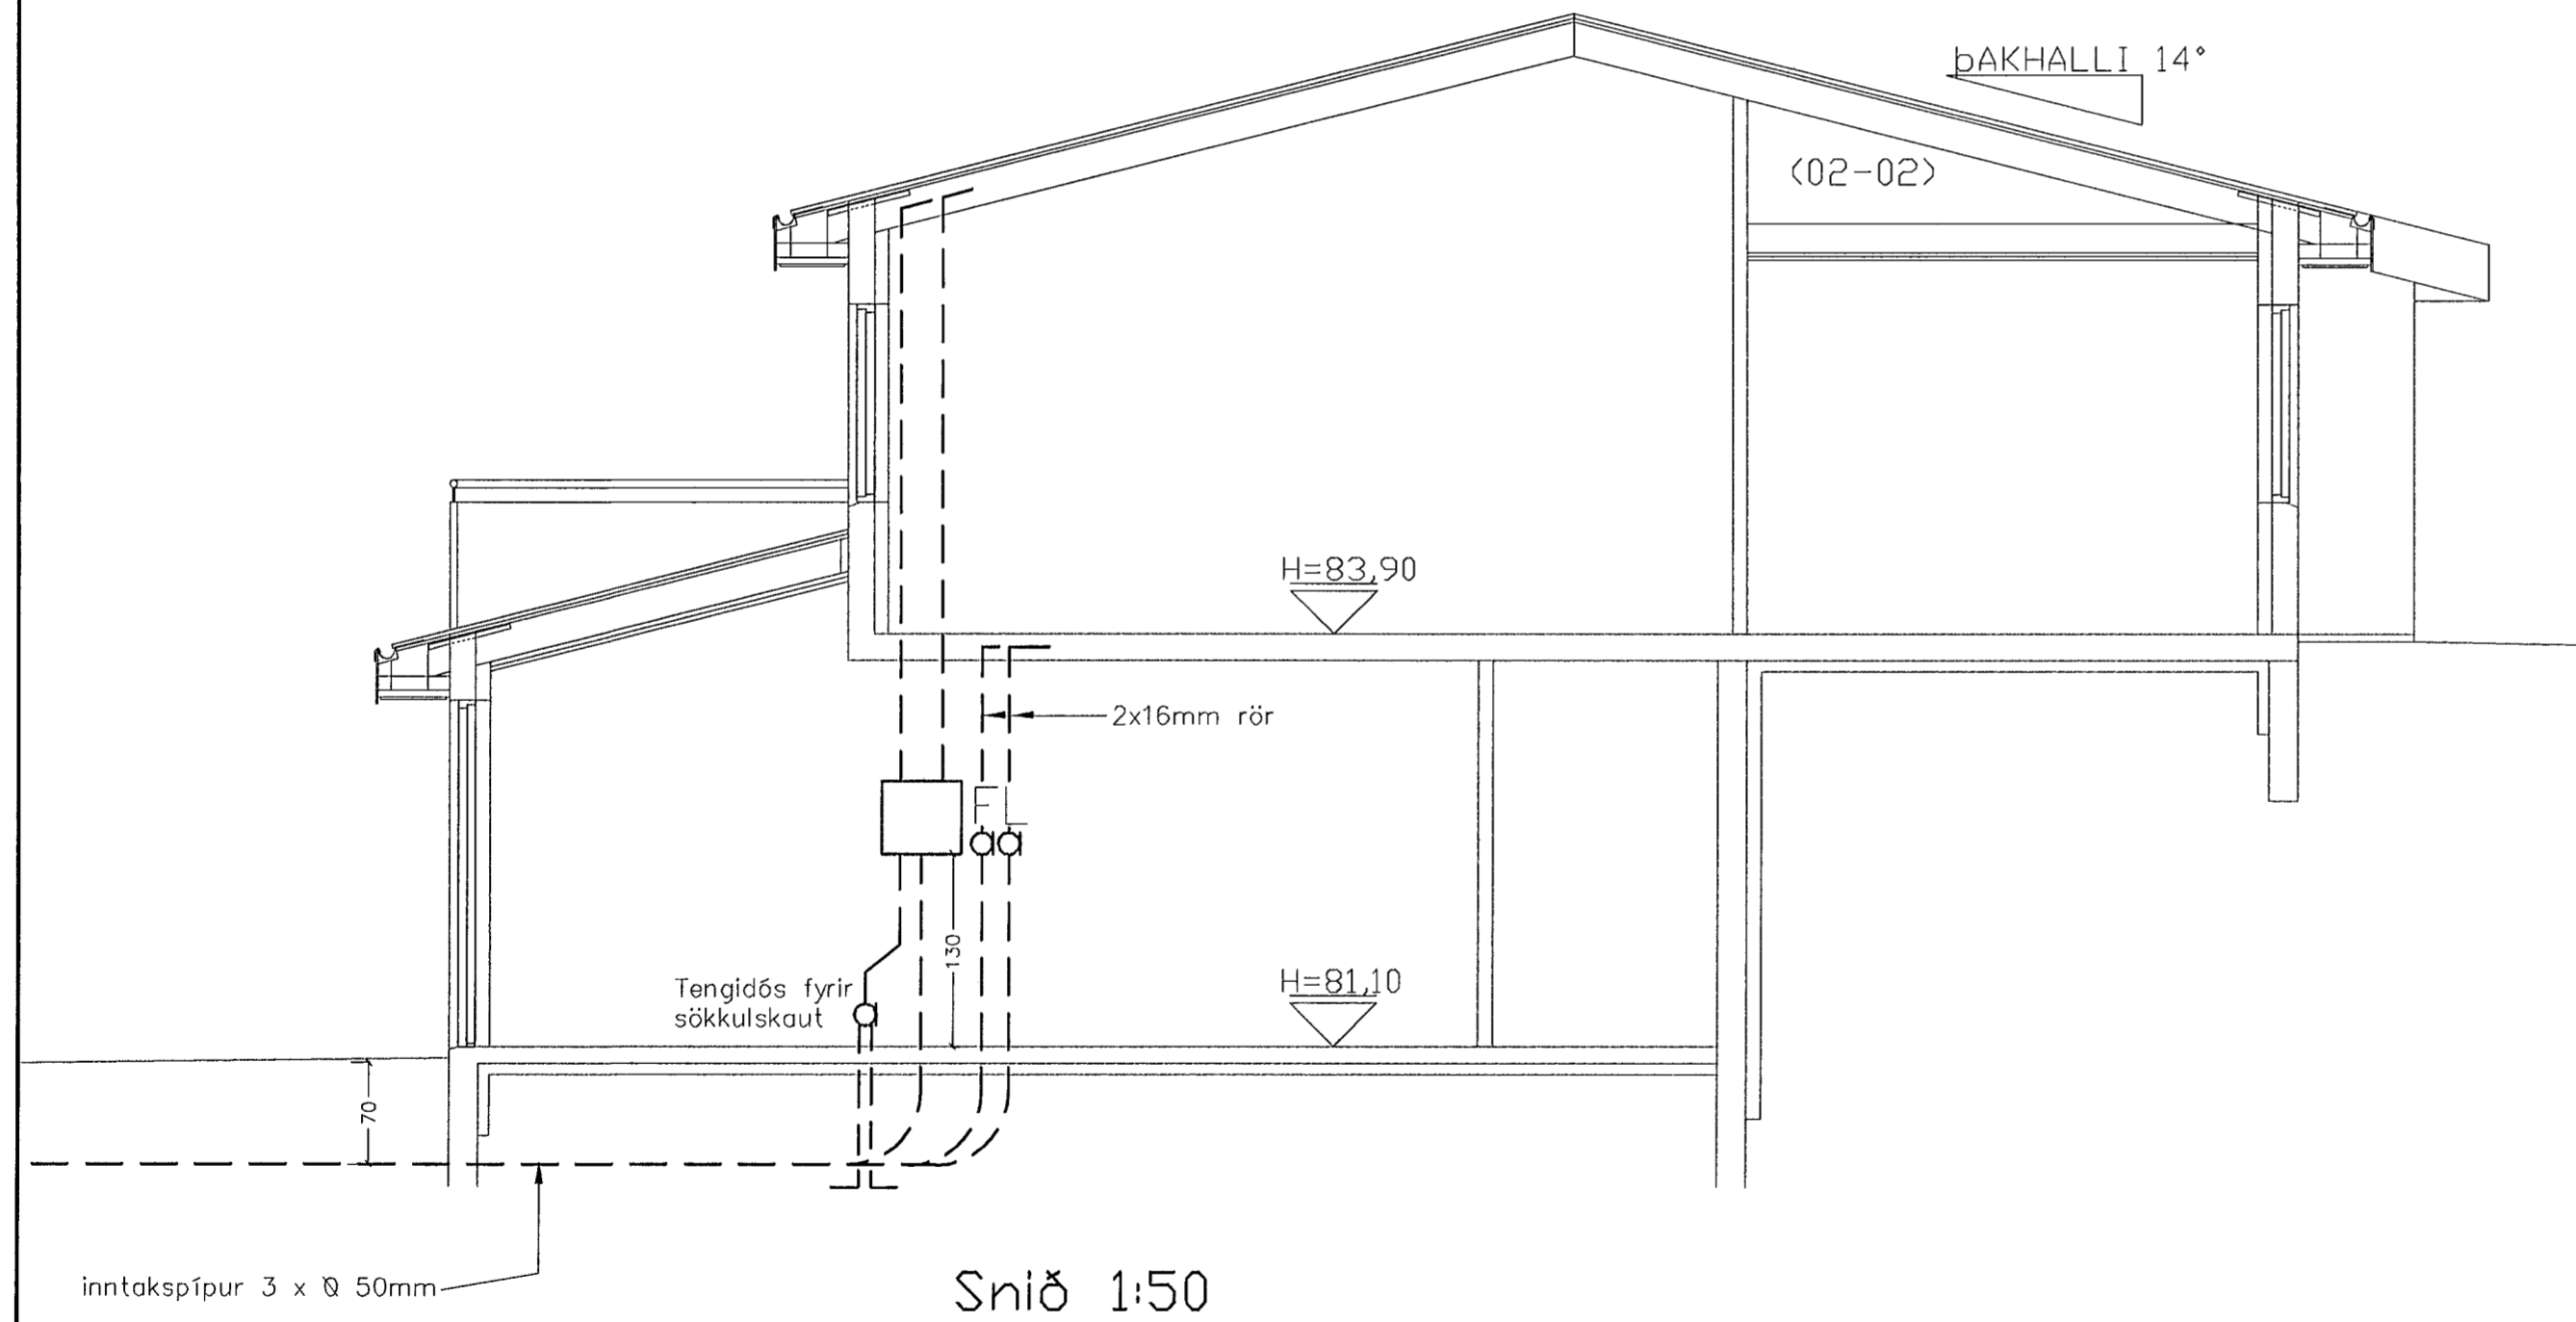

Snið 1:50

**TEKNIÞJÓNUSTAN SF**  
 Lágmúla 5-10B Reykjavík  
 sími 581 3844 fax 581 4740  
 e-mail tth @ itn.is

**Gauksás 3 Hafnarfirði**  
 Snið, afstöðumynd  
 Lágspennulagnir  
 Raflagnateikning

Hannað.: AK Dags.: 05.02  
 Teikn.: AK Yfirfarið.:  
 Kvarði.: 1:50, 1:500  
 Blað.: 4  
 Nr.: 0206-3 Af.: 8

Br. Dags. Breyting