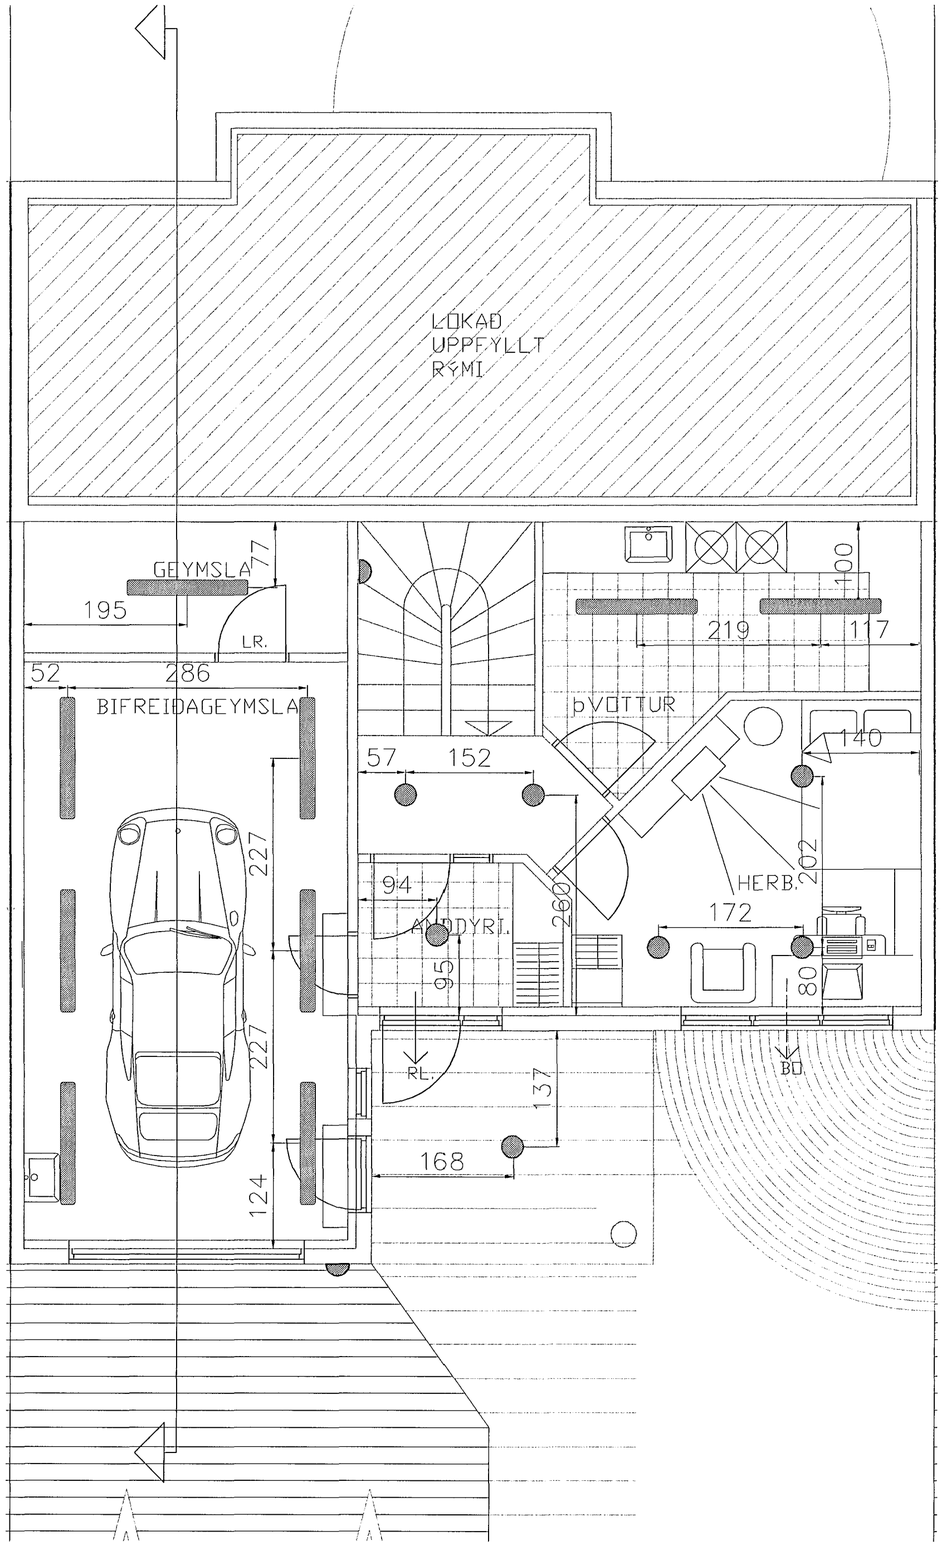

		Br.	Dags.	Breyting

TÆKNIÞJÓNUSTAN SF
Lágmúla 5–108 Reykjavík
sími 581 3044 fax 581 4740
e–mail tth @ itn.is
250250-3989

Gauksás 3 Hafnarfirði

Grunnmynd jarðhæðar
Lampaplan
Raflagnateikning

Hannað.: AK	*Dags.:* 05.02
Teikn.: AK	*Yfirfarið.:*
Kvarði.: 1:50	
Nr.: 0206–3	*Blað.:* 7 *Af.:* 8