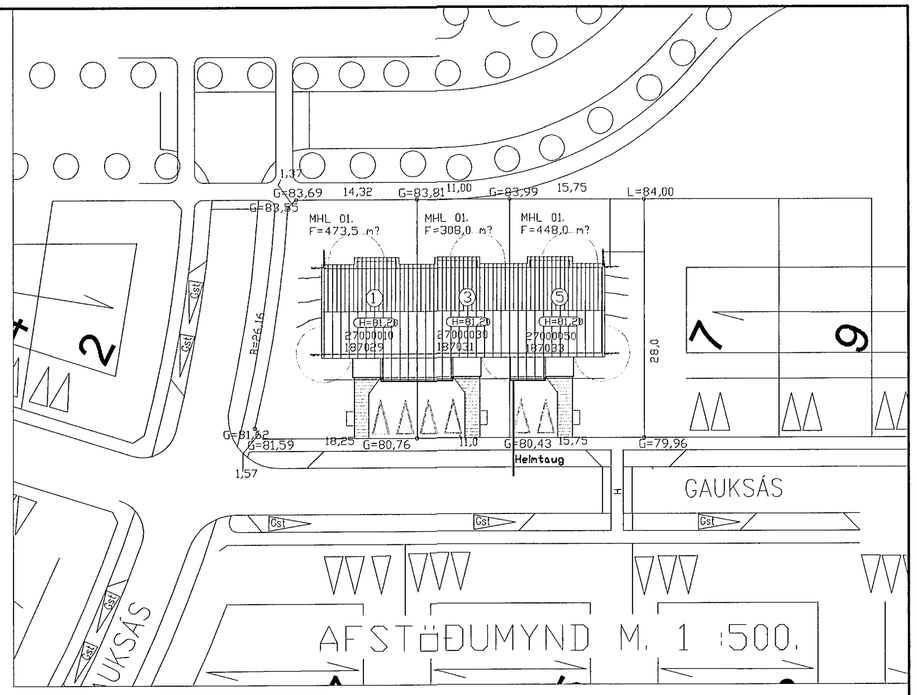

Afstöðumynd 1:500

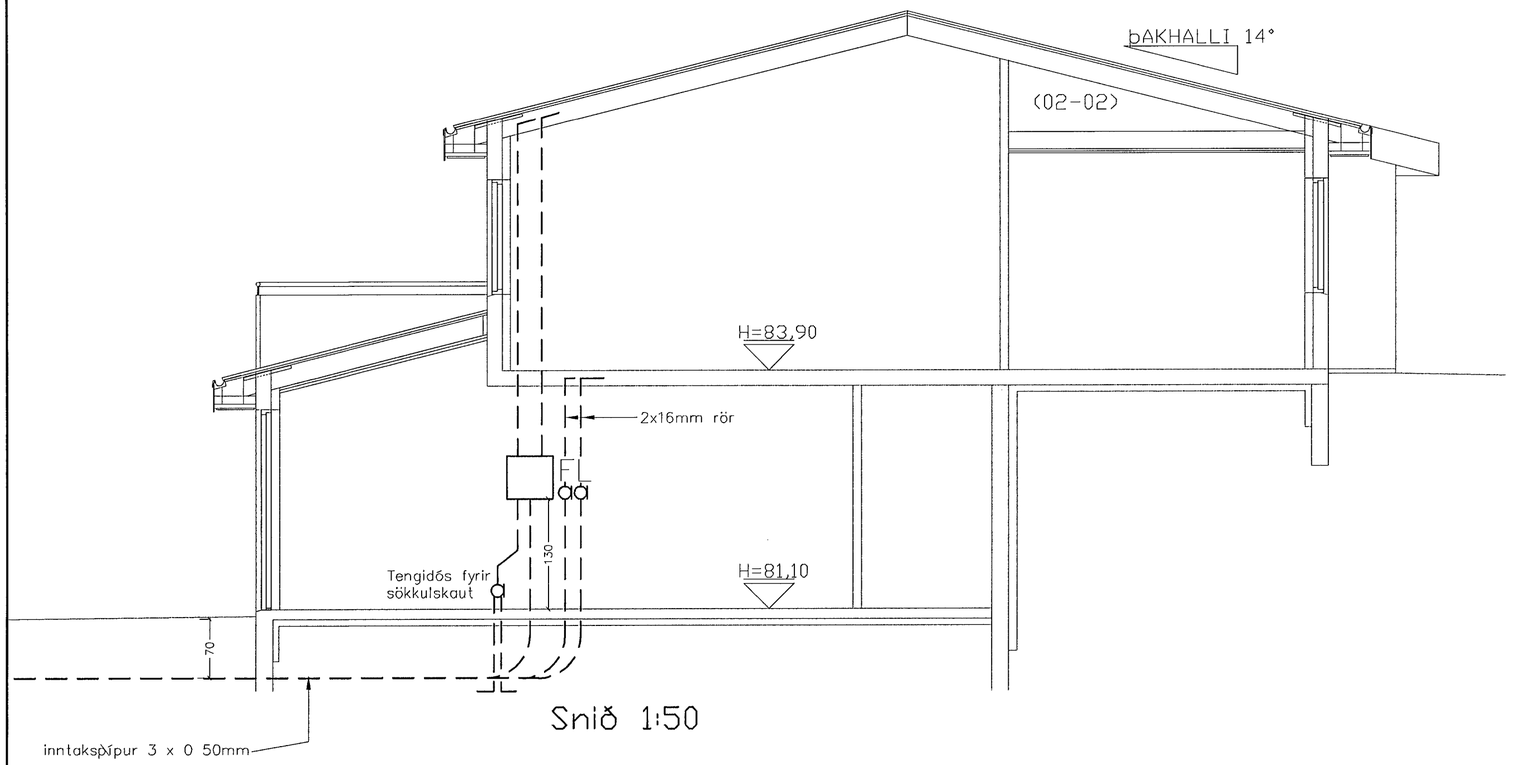

Snið 1:50

Br.	Dags.	Breyting

TÆKNIÞJÓNUSTAN SF
Lágmúla 5–108 Reykjavík
sími 581 3844 fax 581 4740
e–mail tth @ itn.is

Gauksás 5 Hafnarfirði
Snið, afstöðumynd
Lágspennulagnir
Raflagnateikning

Hannað.: AK	*Dags.:* 05.02
Teikn.: AK	*Yfirfarið.:*
Kvarði.: 1:50, 1:500	
Nr.: 0206–5	*Blað.:* 4 *Af.:* 8