

8

7

6

5

4

3

2

1

F

E

D

C

B

A

F

E


D

C


B

A

SETJA SKAL SÖKKUSKAUT Í GRUNN
SJÁ NÁNARI ÚFÆRSLU Í TÆKNILEGIR TENGISKILMÁLAR
TEIKNING D 11.1996 M1

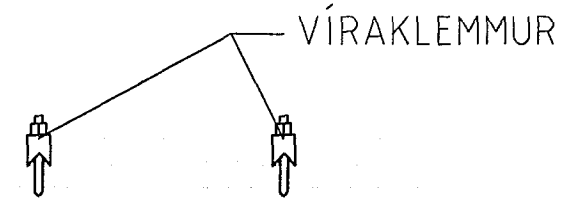


SAMTENGING STEYPUTEINA
SETJA SKAL TVÖ VÍRLÁSA
Á HVER SAMSKEYTI

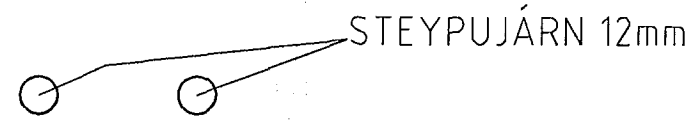


SNID AF STEYPUTEINUM Í SÖKKLUM
ENGINN MÆLIKVARÐI


Sökkulskaut

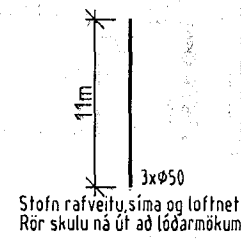

Afstöðumynd

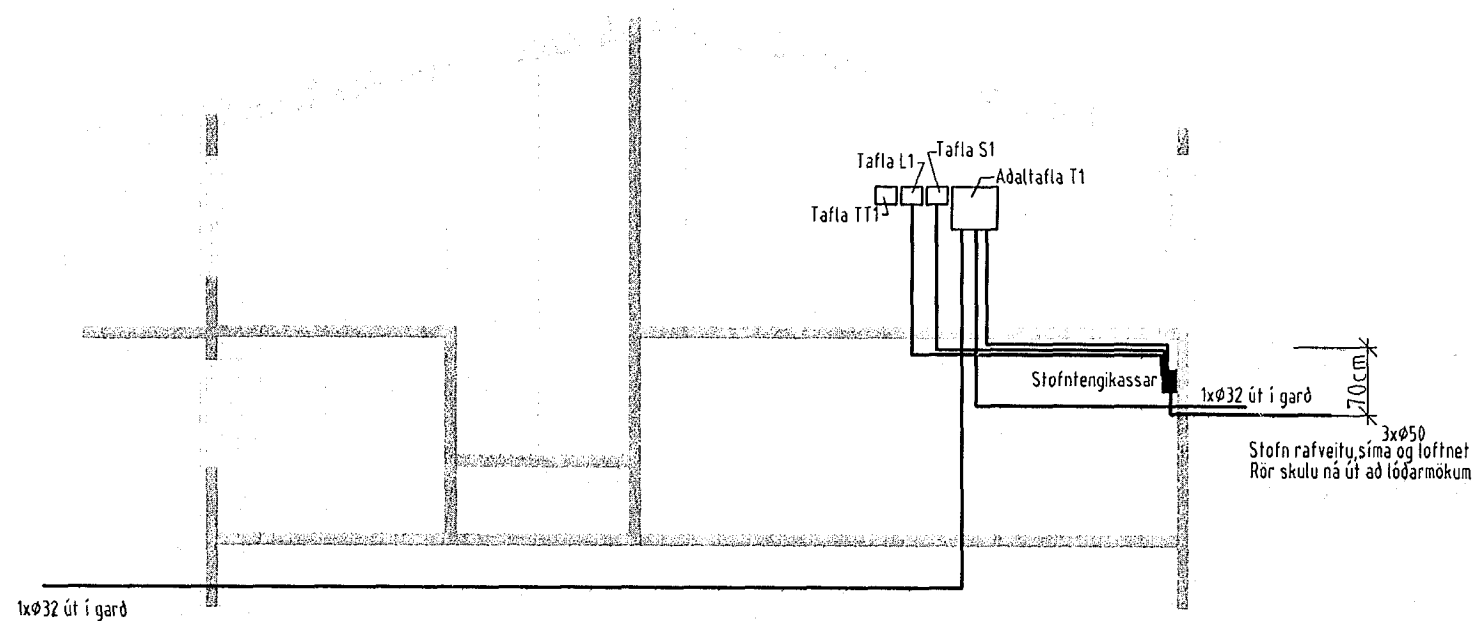

Sníð

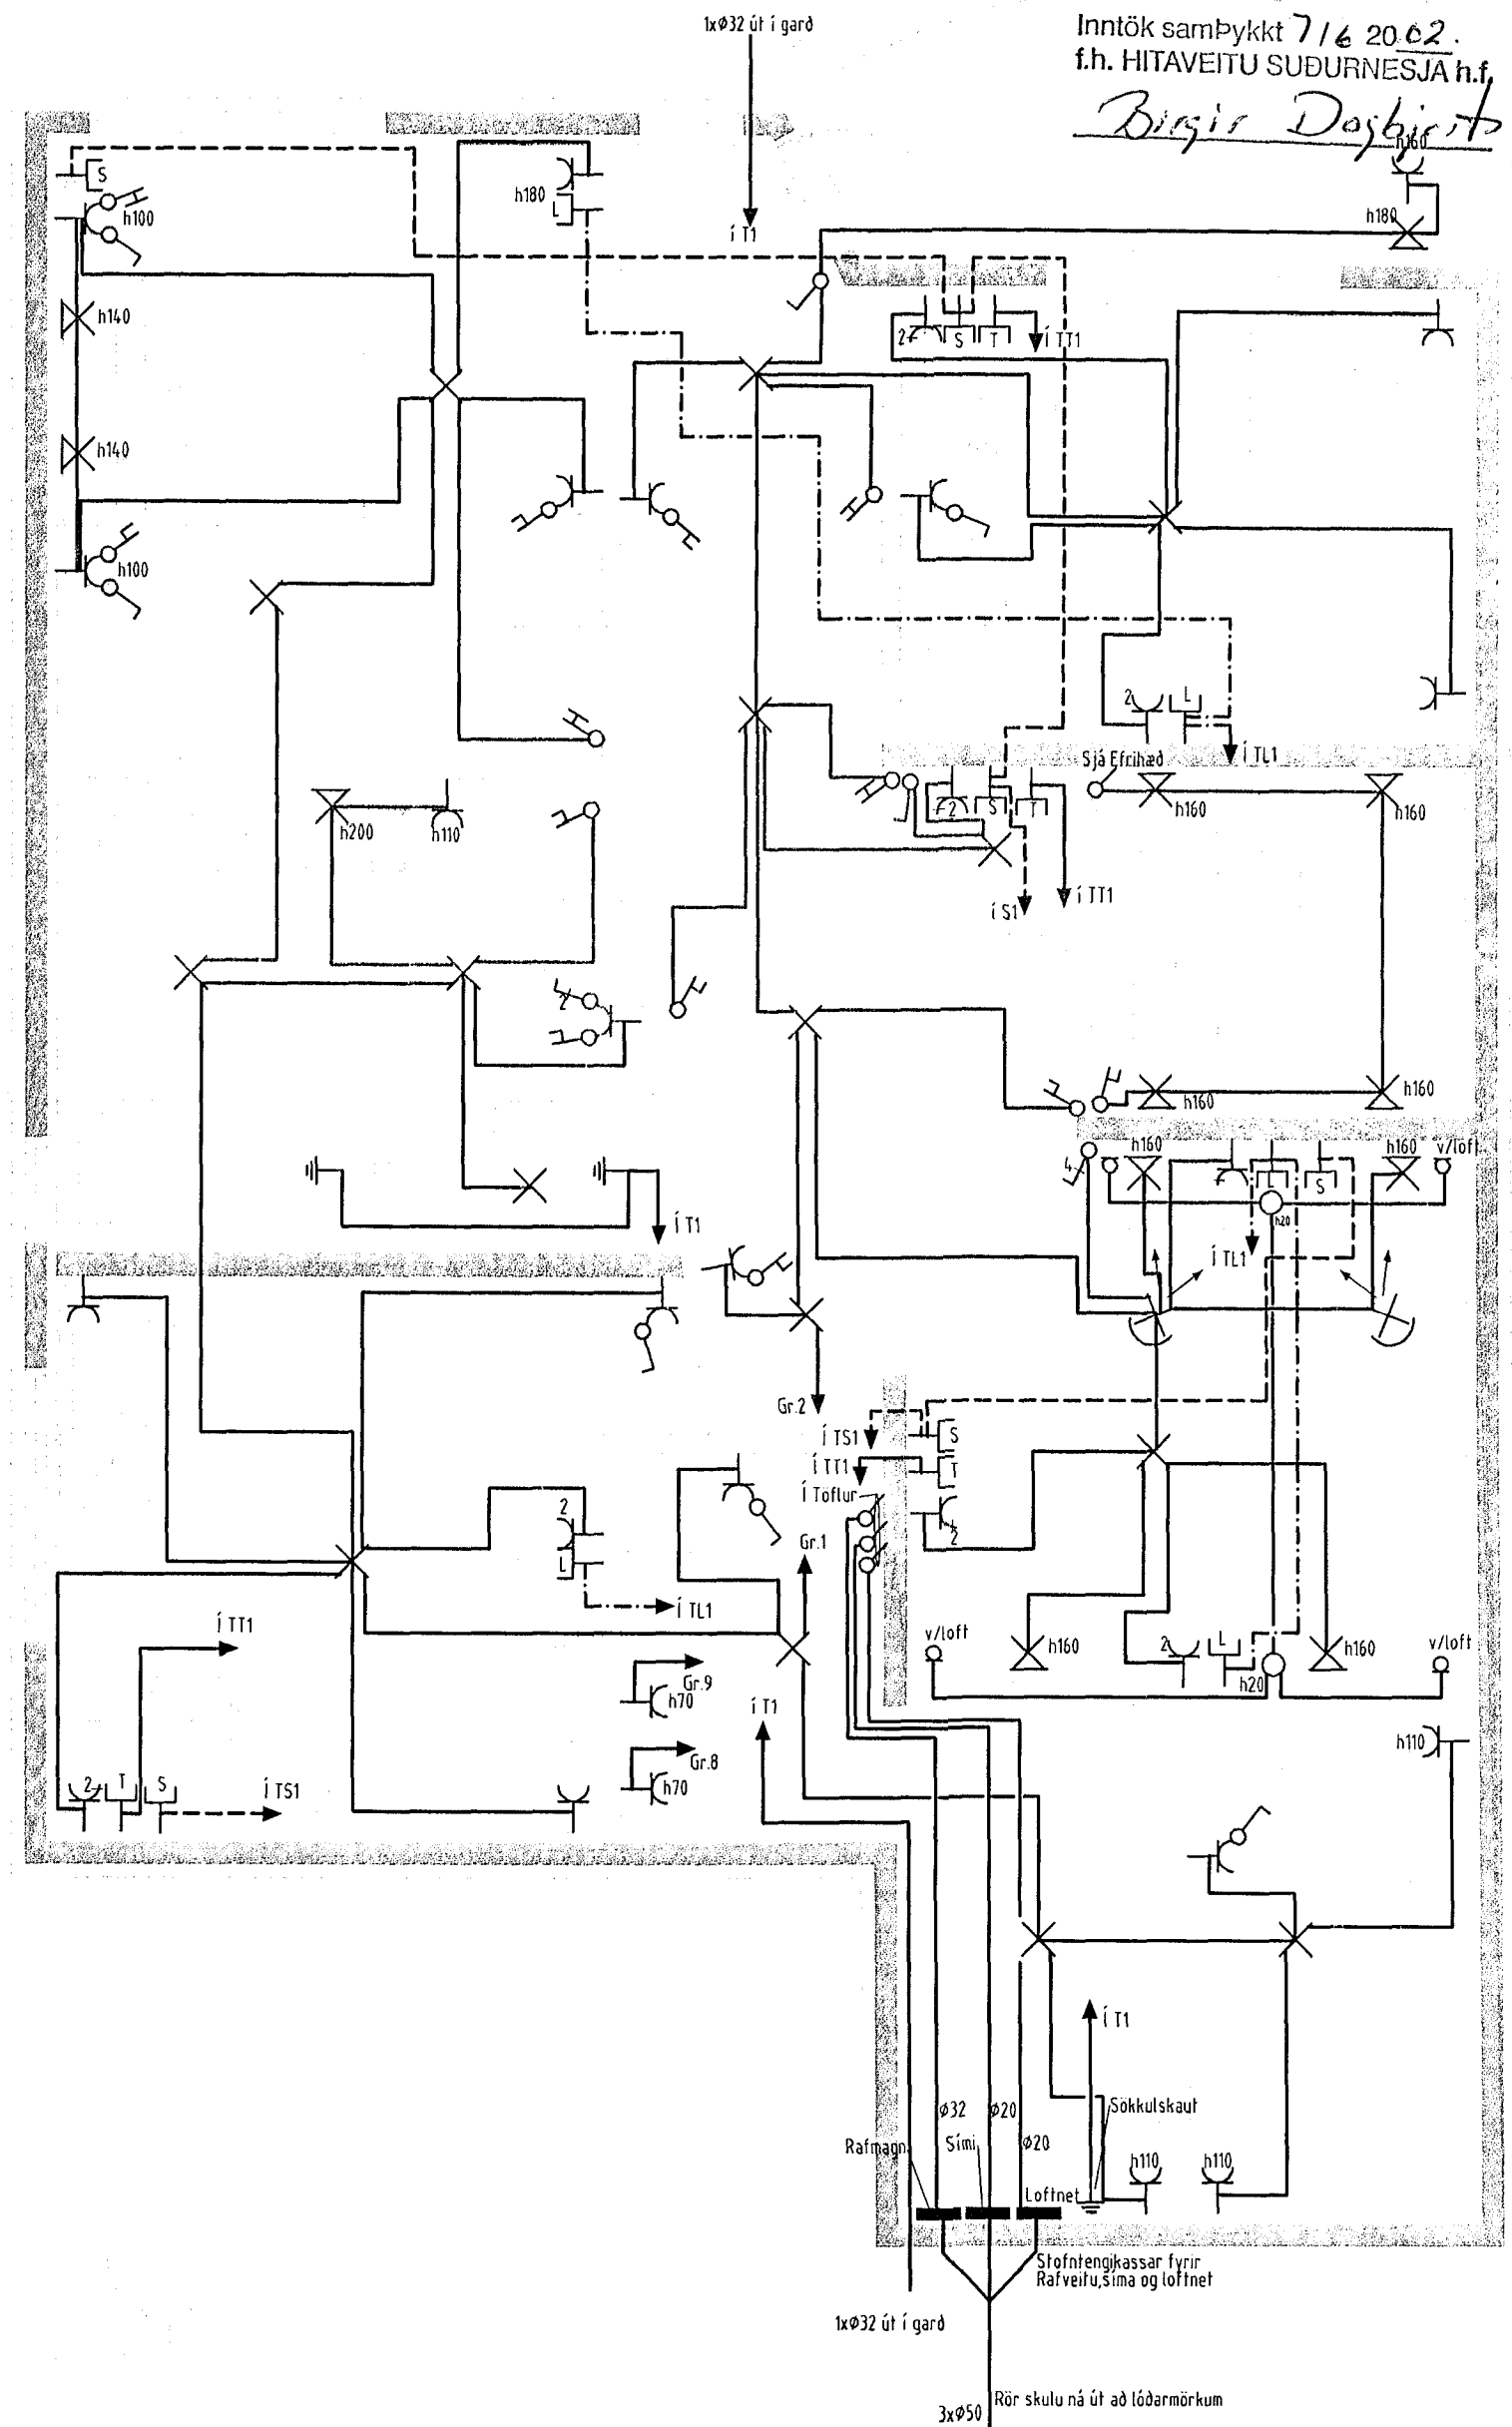

Inntök samþykkt 7/6 2002.
f.h. HITAVEITU SUBURNESJA h.f.
Bergir Dagbjart

| | | |
|--|------------------------|--------------|
| Verkhelti | | |
| Kriúas 37 220 Hafnarfirði | | |
| Verkhelutí/Verknúmer | | |
| Grunnmynd Kjallara sníð, sökkulskaut og afstöðumynd | | |
| Blað.nr. | Teikningarnúmer | Kvarði |
| 1/2 | | 1:50 |
| Hannað | Teiknað | Dags. |
| SH | SH | 14 júlí 2001 |
| Yfirgrip | Samb. | Breyting |
| <i>Bergir Dagbjart</i> | <i>Bergir Dagbjart</i> | |
| Rafteiknistofa Sigurjóns Harðarsonar | | |
| Hraunbrún 30 220 Hafnarfirði sími 565 1845, 898 0970 | | |

4/337