



8 7 6 5 4 3 2 1


F
E
D
C
B
A

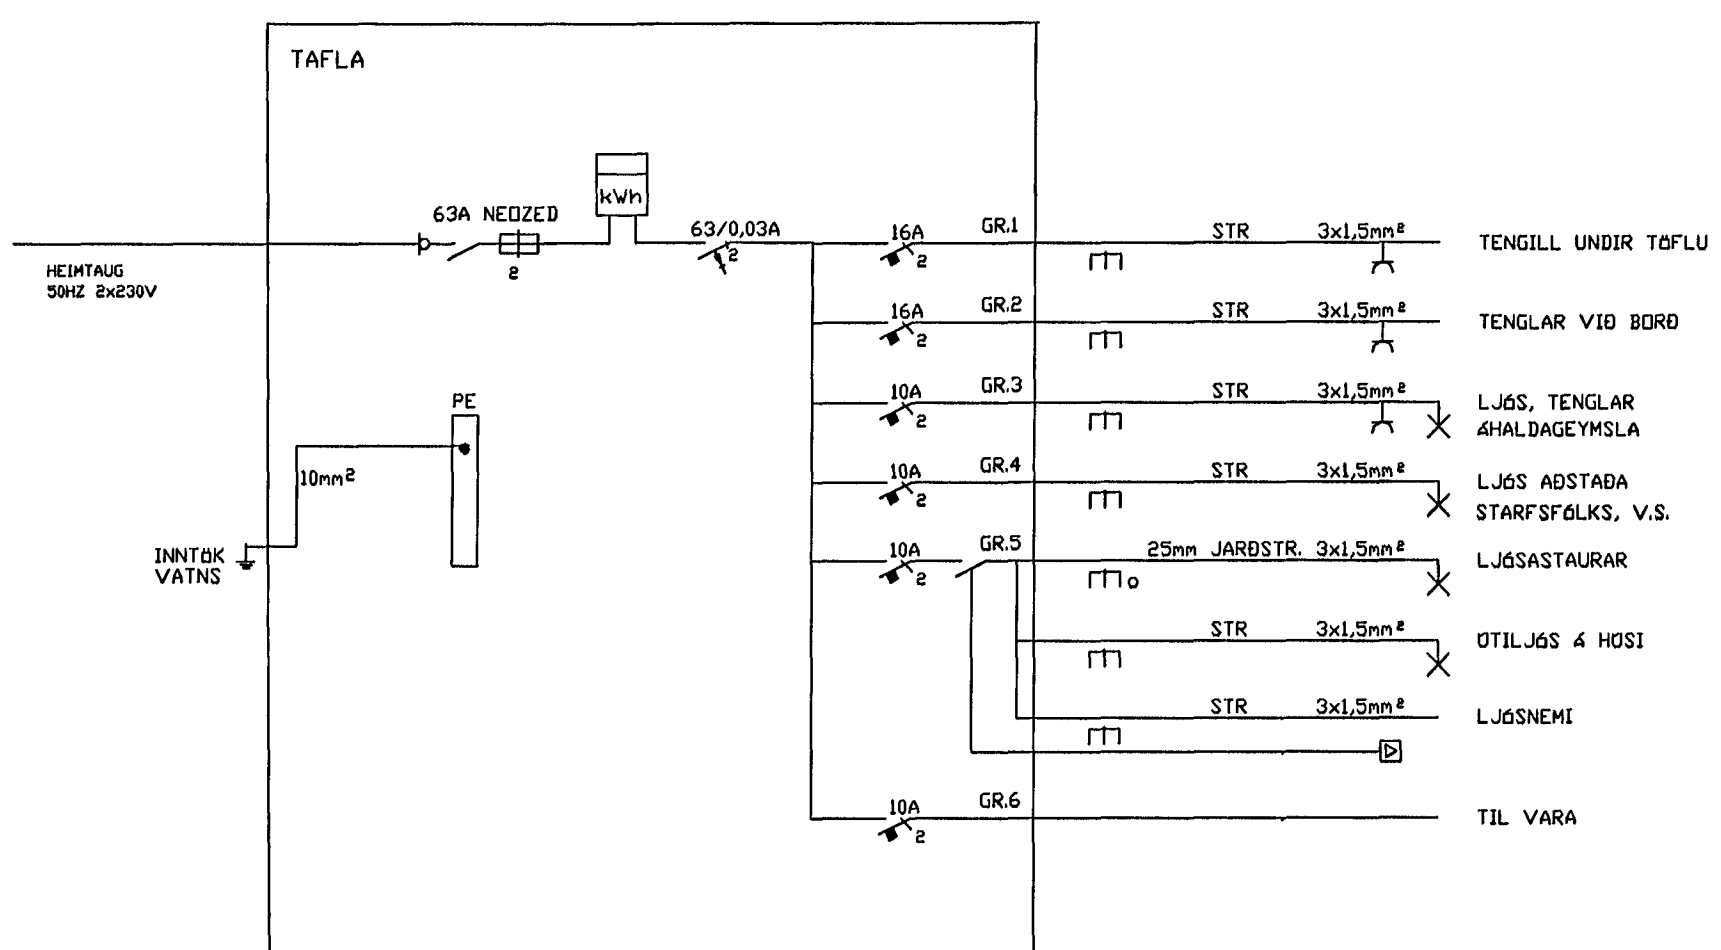


HÚSVEITA TENGIST Á FASA 8.

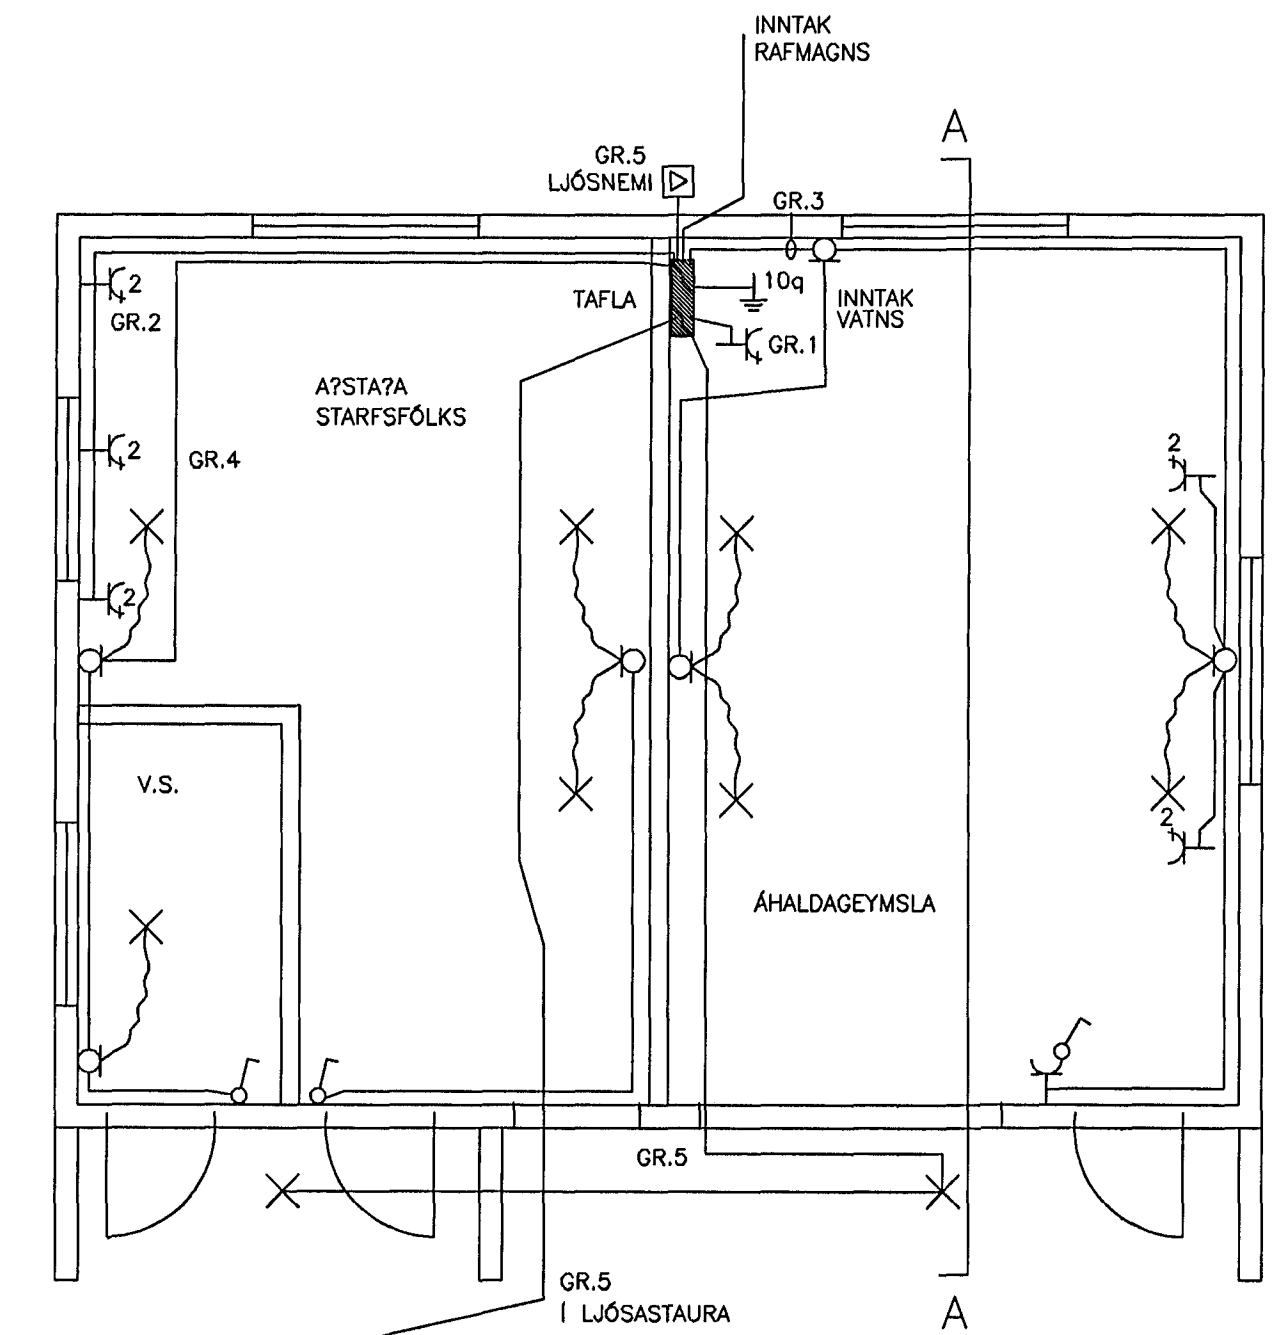

Inntök samþykkt 4/6 2002
f.h. HITAVEITU SUÐURNESJA h.f.
Björgur Dagsbjart

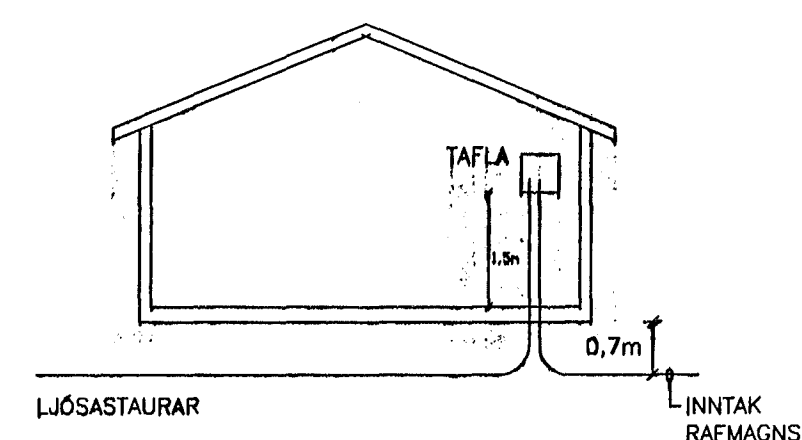

SNID A - A M 1:100

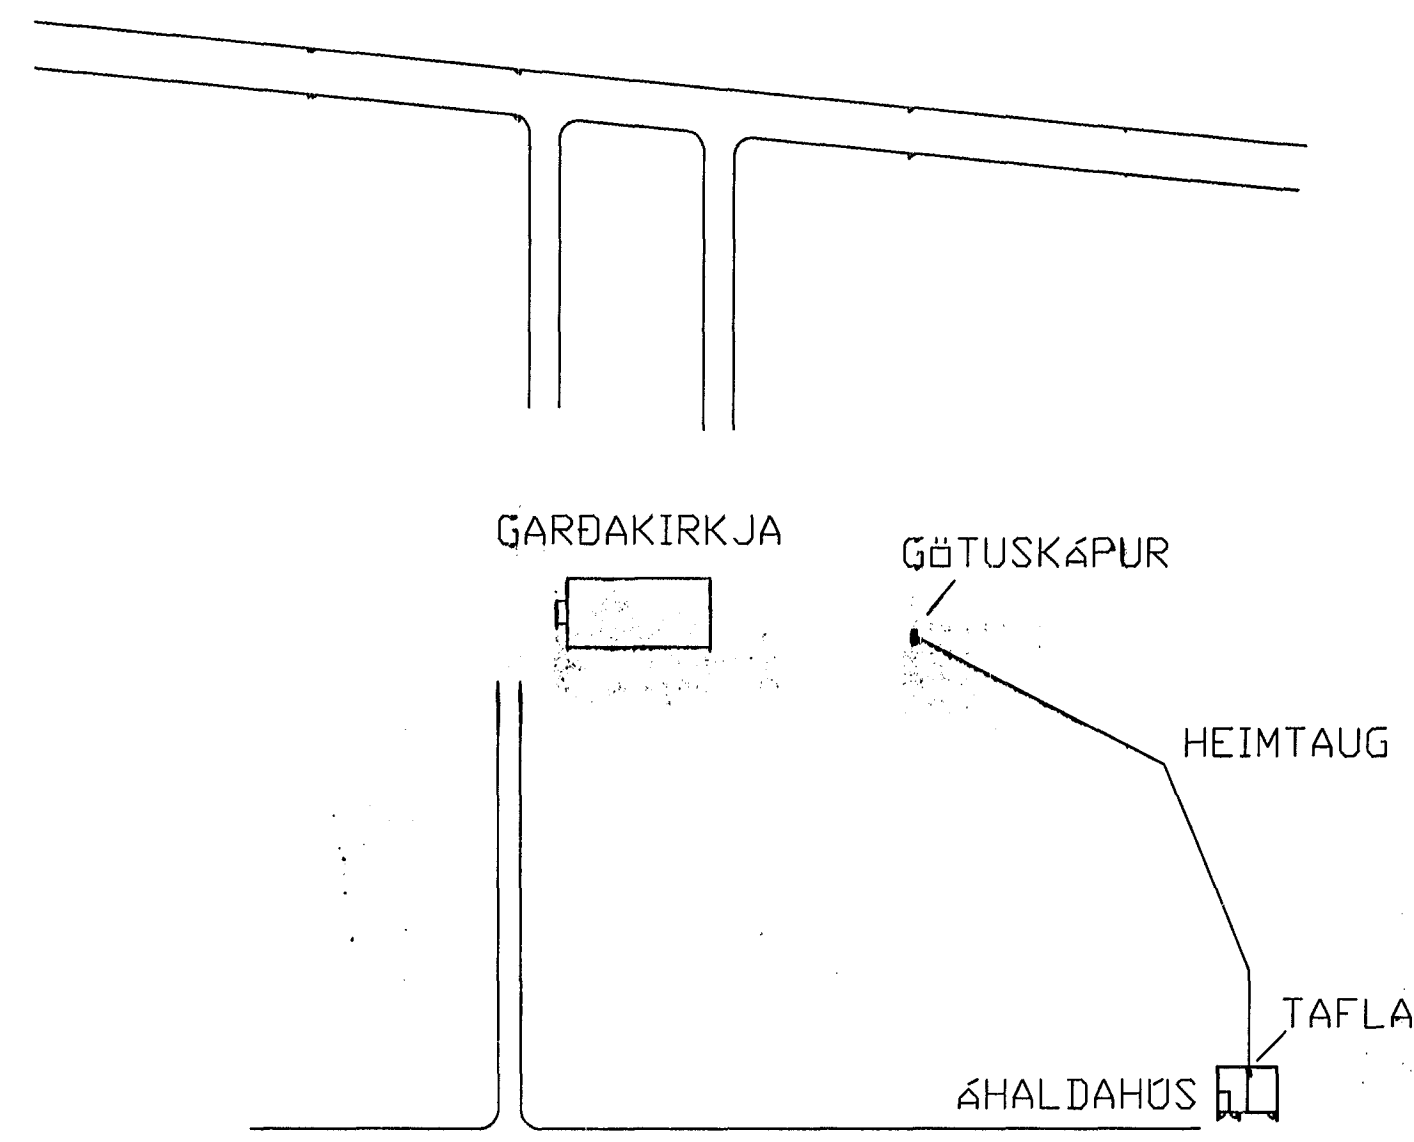

AFSTÖÐUMYND M 1:1000

Breytingar	Nr.	Dags.	Breyting	Sp.

Hönnuður
GUNNAR JÓNSSON
RAFÍÐNFRÆÐINGUR
ÁLFASKEIÐI 33A Sími: 565-1169
220 HAFNARFJÖRÐUR GSM: 891-6858
KT: 040158-6509

Samþykkt *Gunnar Jónsson*

Verkheiti
ÁHALDAHÚS VIÐ GARÐAKIRKJU
GARÐARHOLTÍ GARÐABÆ

Verklutí
LÁGSPENNA, SNID
AFST.M. OG EINLÍNUMYND

Kvarði
1:50 / 1:100 / 1:1000

Dags. MAÍ. 2002
Teiknað af G.J.
Teikning nr. 1 AF 1

8 7 6 5 4 3 2 1