

8

7

6

5

4

3

2

1

F

E

D

C

B

A

F

E



D

C

B

A


LÖÐ 3x25mm  
ATH. LEGU LÖÐAR

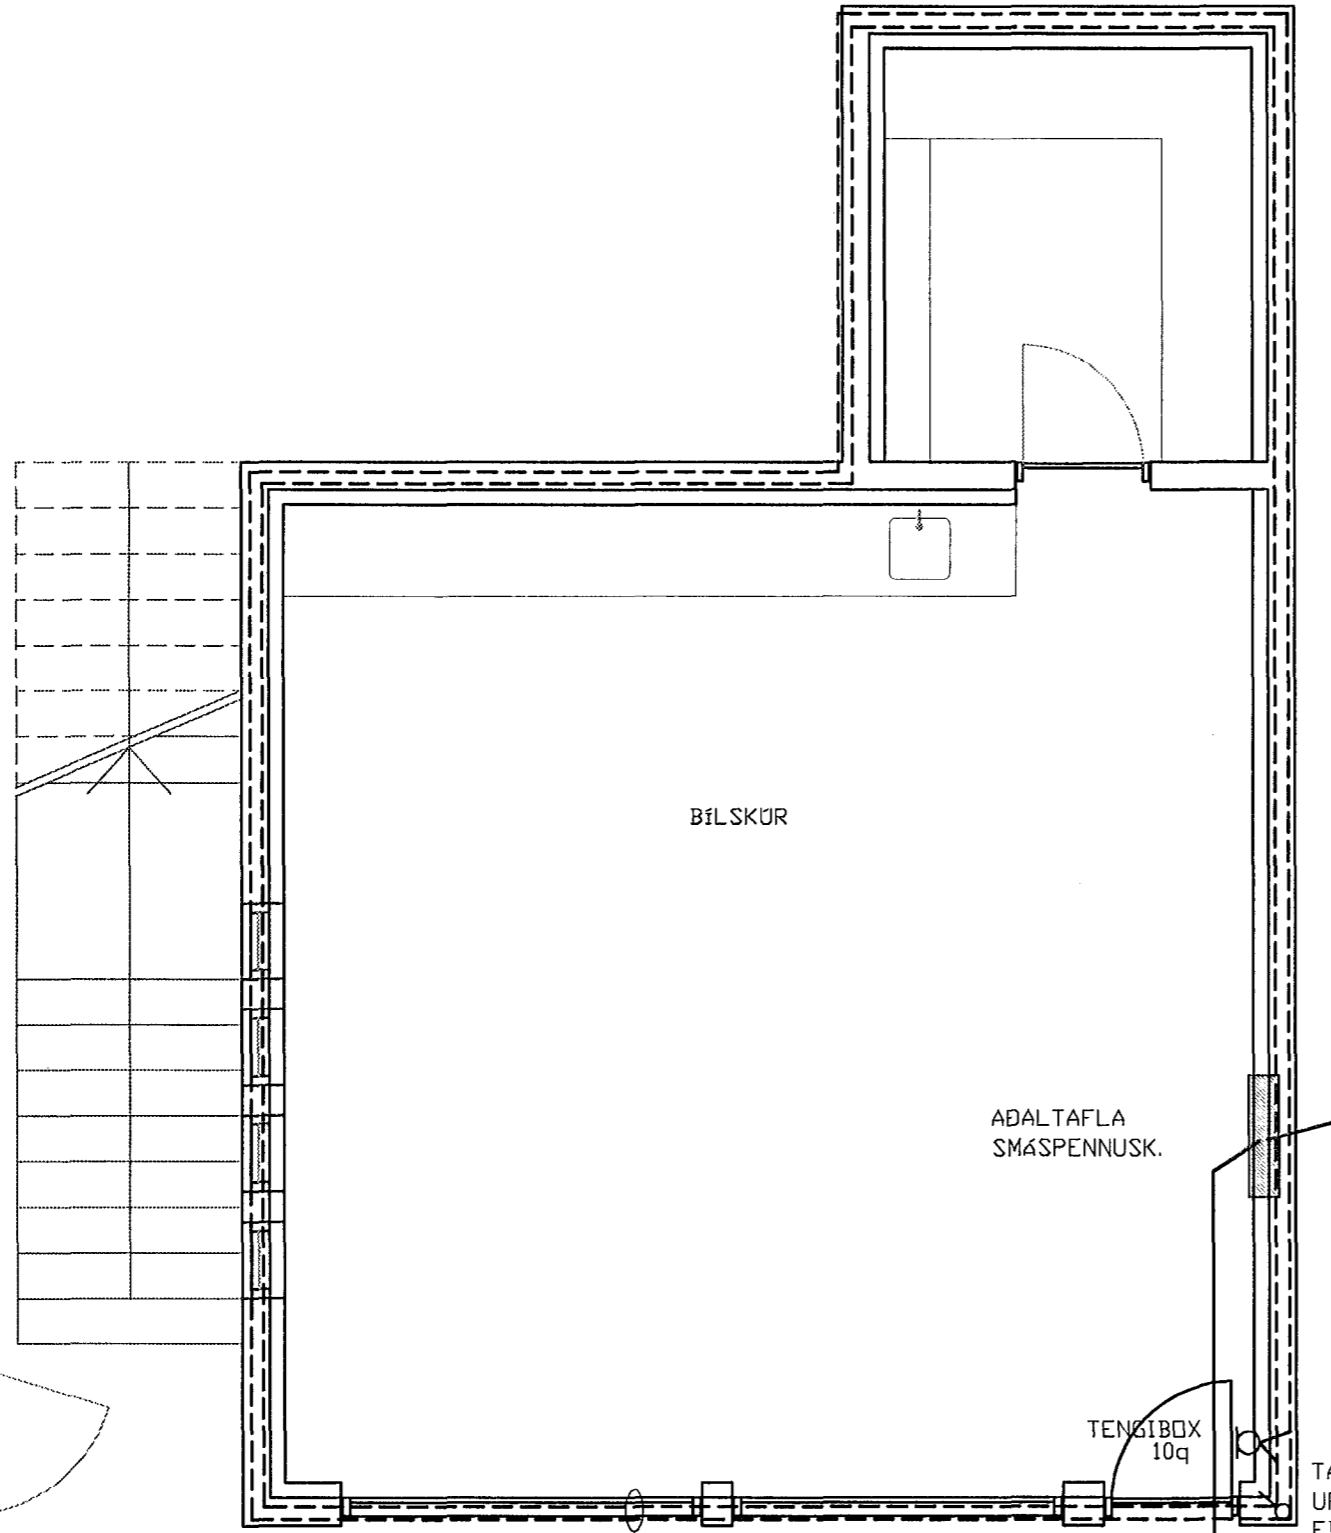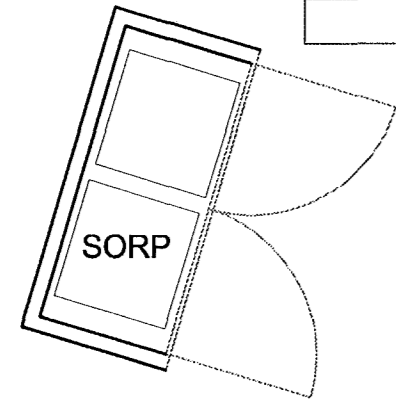


LÖÐ 2x25mm

AD LÖÐARMÖRKUM


R.H. 50mm  
SÍMI 50mm  
LÖFTNET 50mm

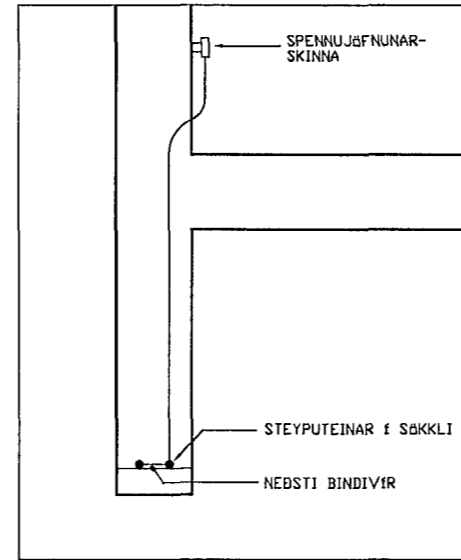

TENGING SÖKKULSKAUTS  
DÆMIGERÐUR FRÁGANGUR

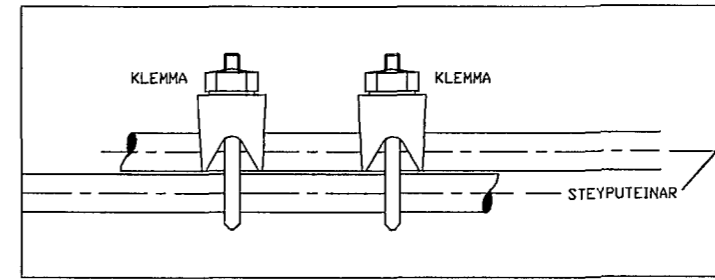

SAMTENGING TEINA  
DÆMIGERÐUR FRÁGRANGUR

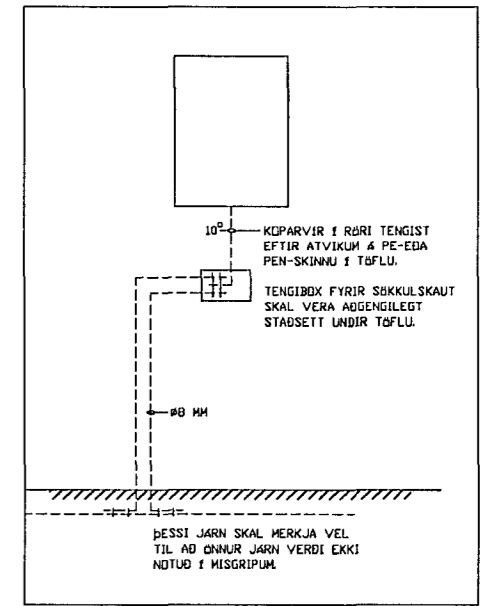

DÆMIGERÐUR FRÁGANGUR SÖKKULSKAUTS

Breytingar		
Nr.	Dags.	Breyting

Hönnuður  
**GUNNAR JÓNSSON**  
 RAFIÐNFRÆÐINGUR  
 ÁLFASKEIÐI 33A  
 220 HAFNARFJÖRÐUR  
 KT: 040158-6509  
 Sími: 565-1169  
 GSM: 891-6858

Samþykkt *Gunnar Jónsson*

Verkheiti  
**ERLUÁS 21**  
**HAFNARFIRÐI**

Verkhúti  
**SÖKKULSKAUT OG**  
**INNTAKSPÍPUR**

Kvarði  
 1:50

Dags. **JULÍ 2001**  
 Teiknað af **G.J.**  
 Teikning nr. **1**