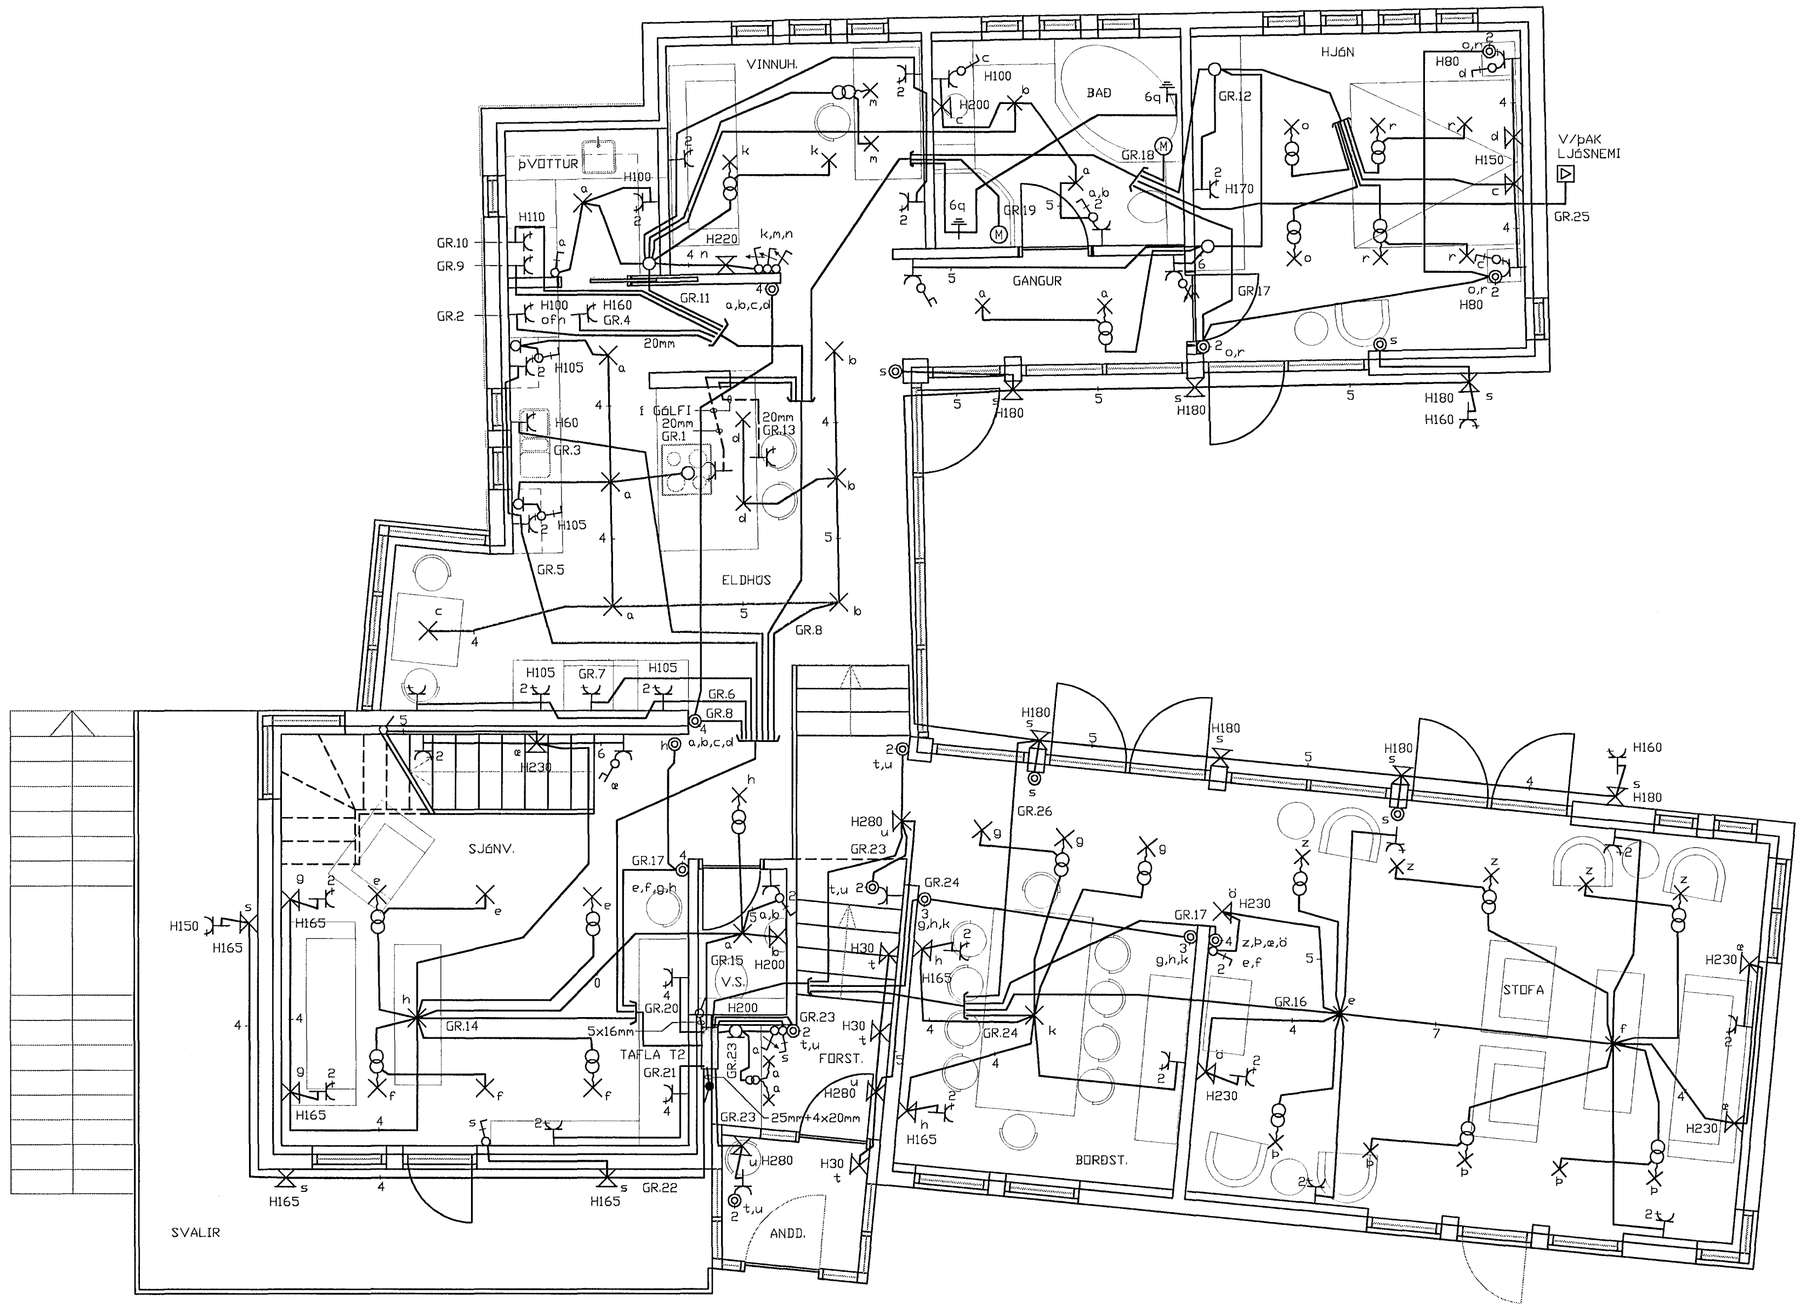

Breytingar			
Nr.	Dags.	Breyting	Sþ.

Hönnuður
GUNNAR JÓNSSON
RAFIÐNFRÆÐINGUR
ÁLFASKEIÐI 33A
220 HAFNARFJÖRÐUR
KT: 040158-6509
SÍMI: 565-1169
GSM: 891-6858

Samþykkt Gunnar Jónsson

Verkheiti
ERLUÁS 21
HAFNARFIRÐI

Verkhluti
LÁGSPENNA
JARÐHÆÐ

Kvarði
1:50

Dags.
JÚLÍ 2001

Teiknað af
G.J.

Teikning nr.
4