

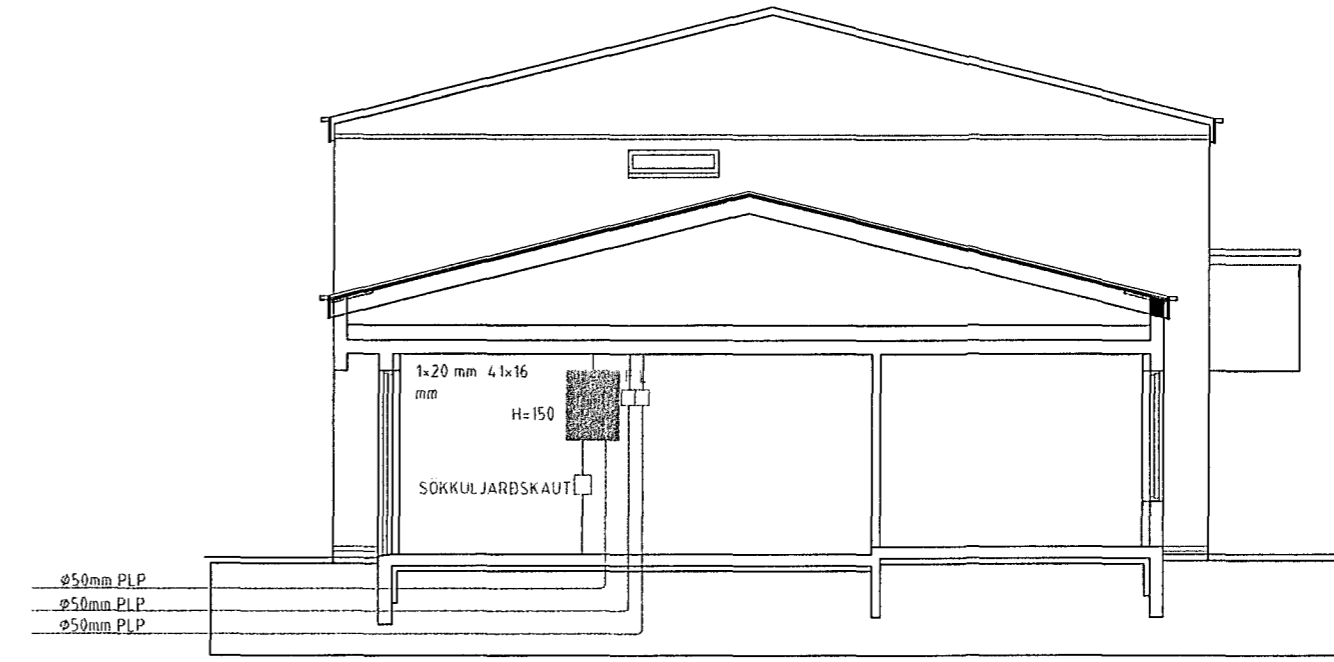


TAFLA 60x60

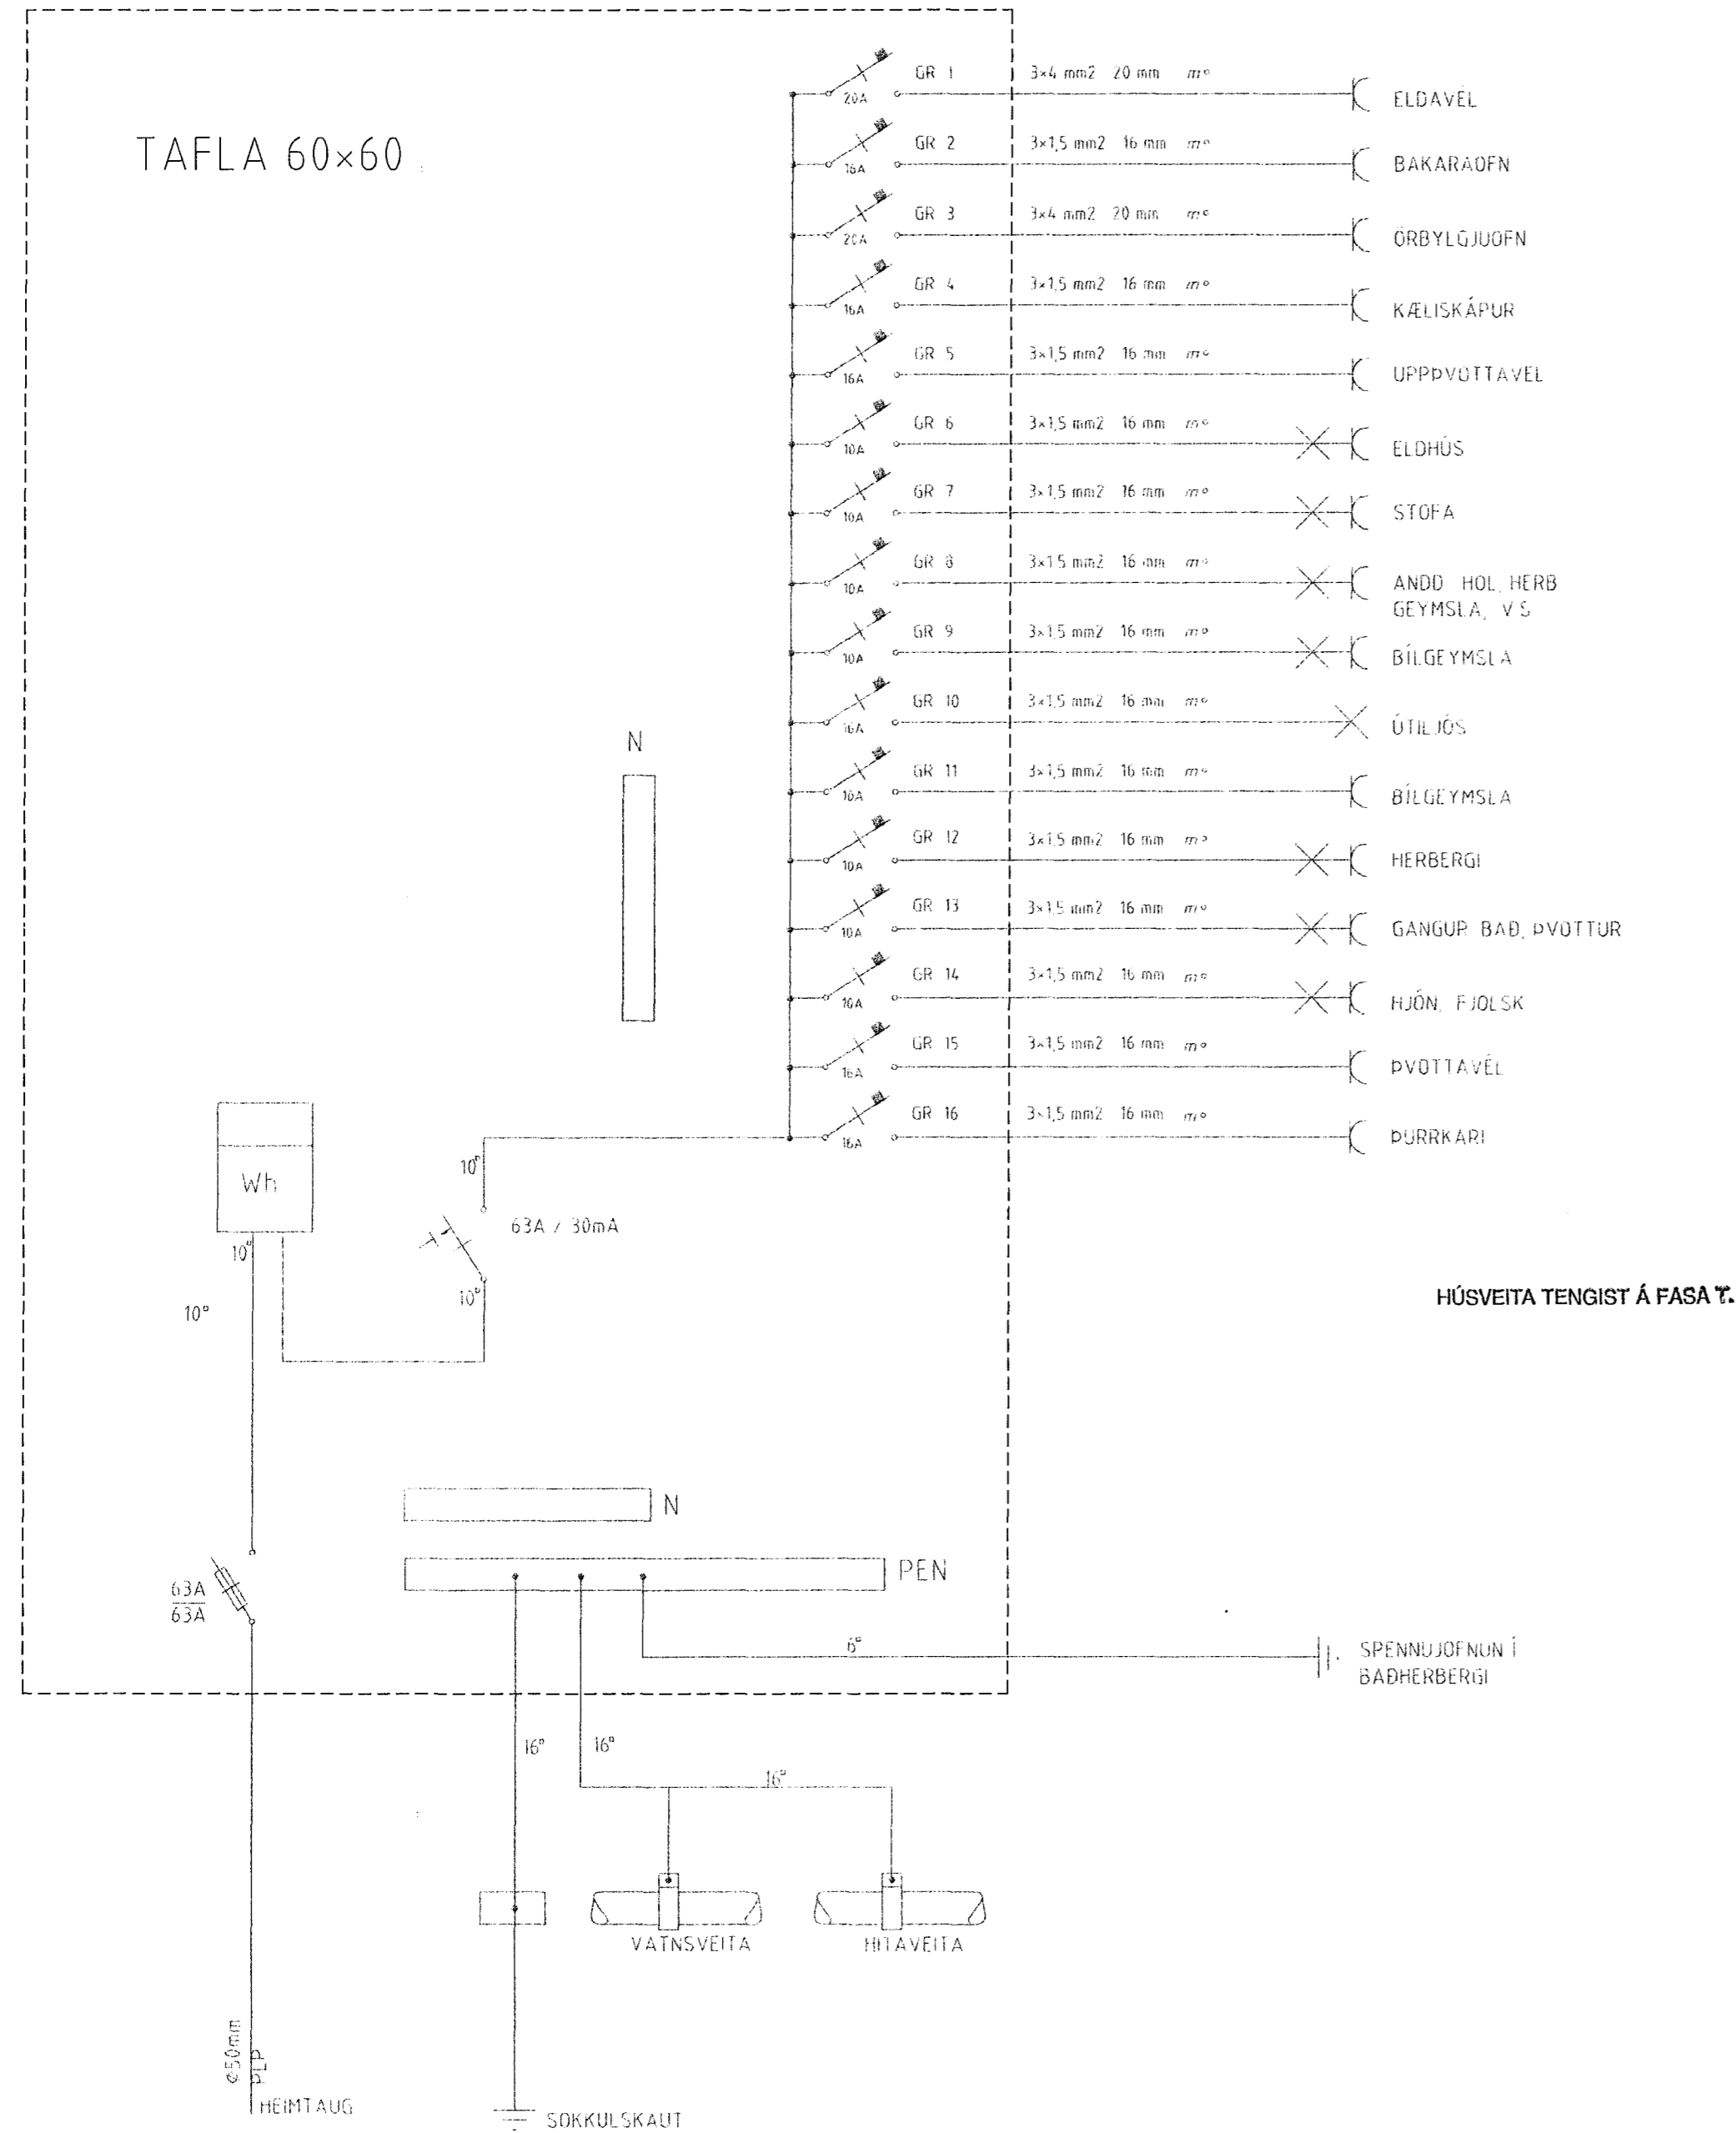

SNID MKV. 1:100.

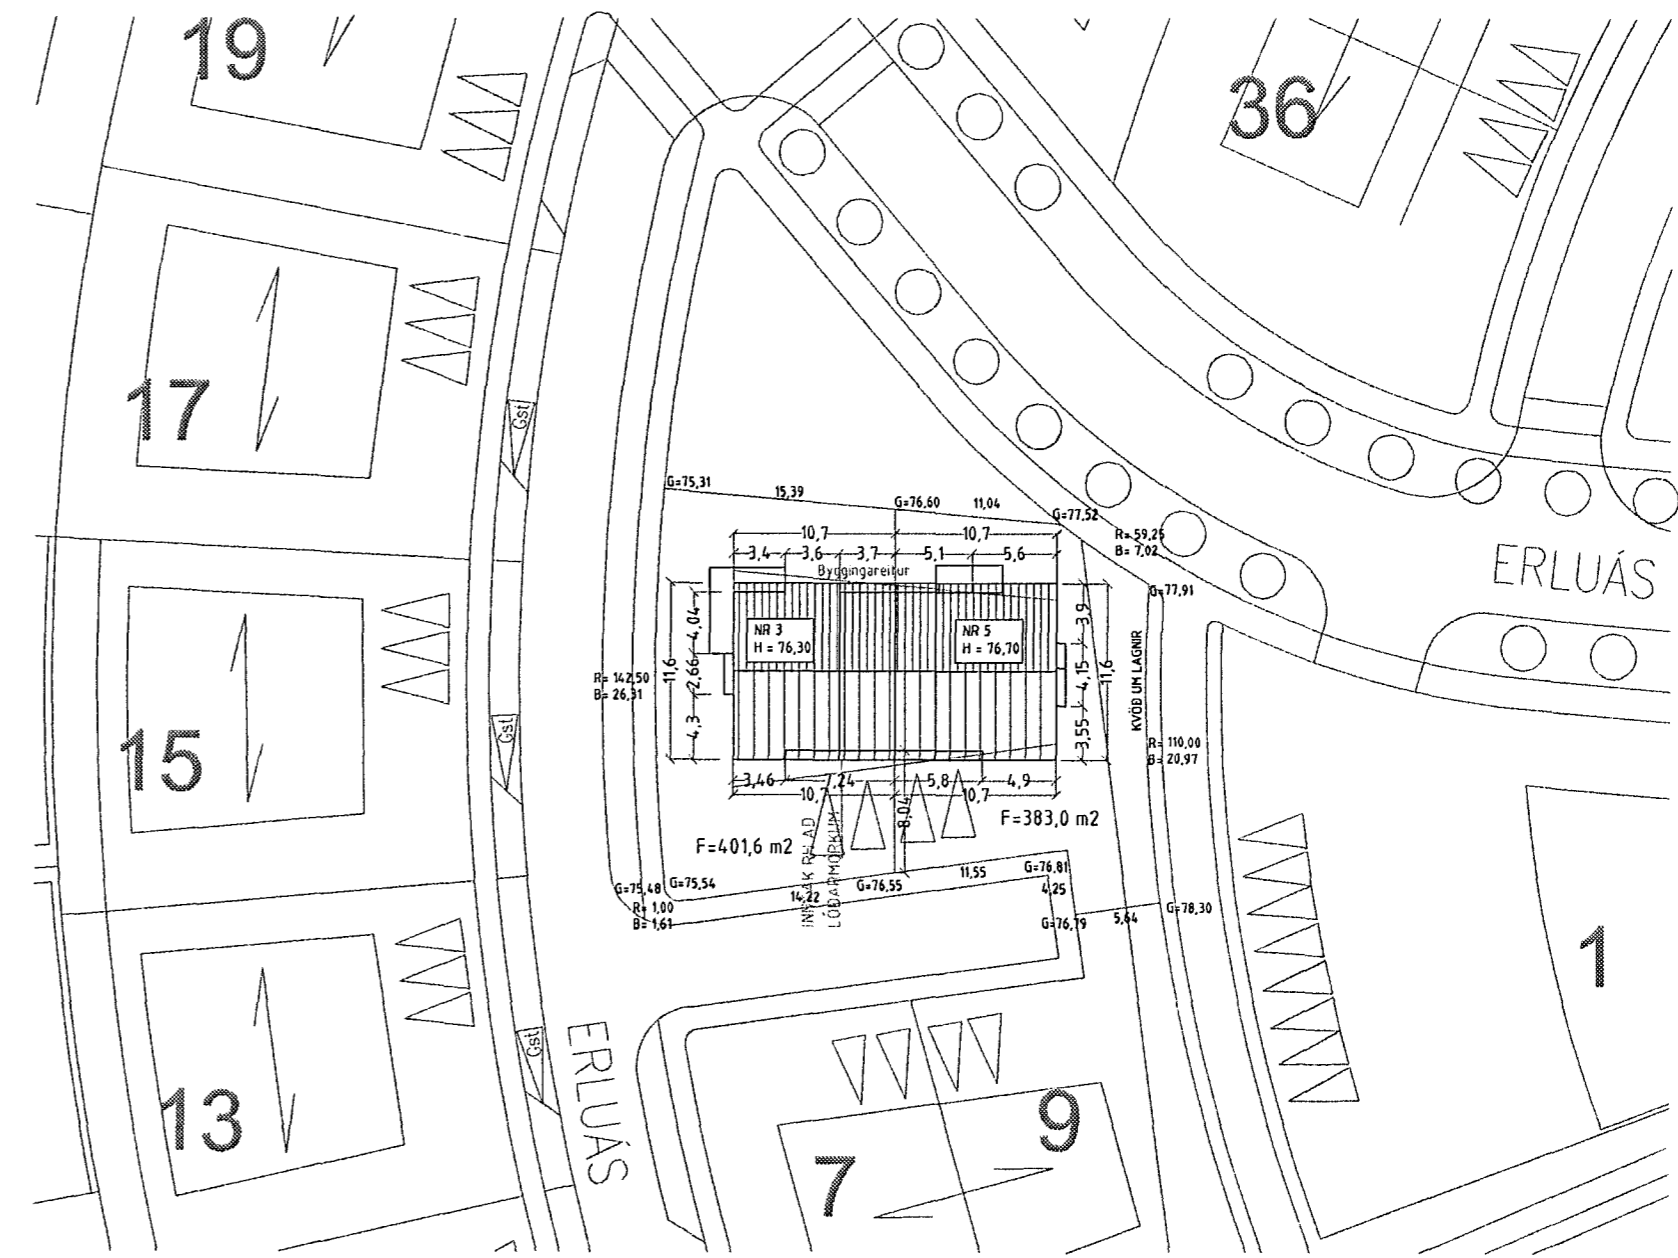

AFSTÖÐUMYND MKV. 1:500.

Erluás 3 Hafnarfirði.

Sigurður Þorvarðarson byggingafræðingur bfi.  
Teiknistofan Strandgötu 11 220 Hafnarfirði.  
STH. teiknistofan ehf. kt. 510298-2769. Kf. aðalhönnuðar: 141250-4189.  
Sími: 5651510. Fax: 5651299. Netfang: teiknistofan@islandia.is

Skýringar:	Raflögn
Teikning:	Töflumynd, sniðmyndir og afstöðumynd.
Mælikvarði:	1: 100. og 1: 500.
Undirskrift:	<i>14/10/02 Stp.</i>
Blað nr:	2 / 2
Dagsetning:	2. október 2002
Breytt:	