

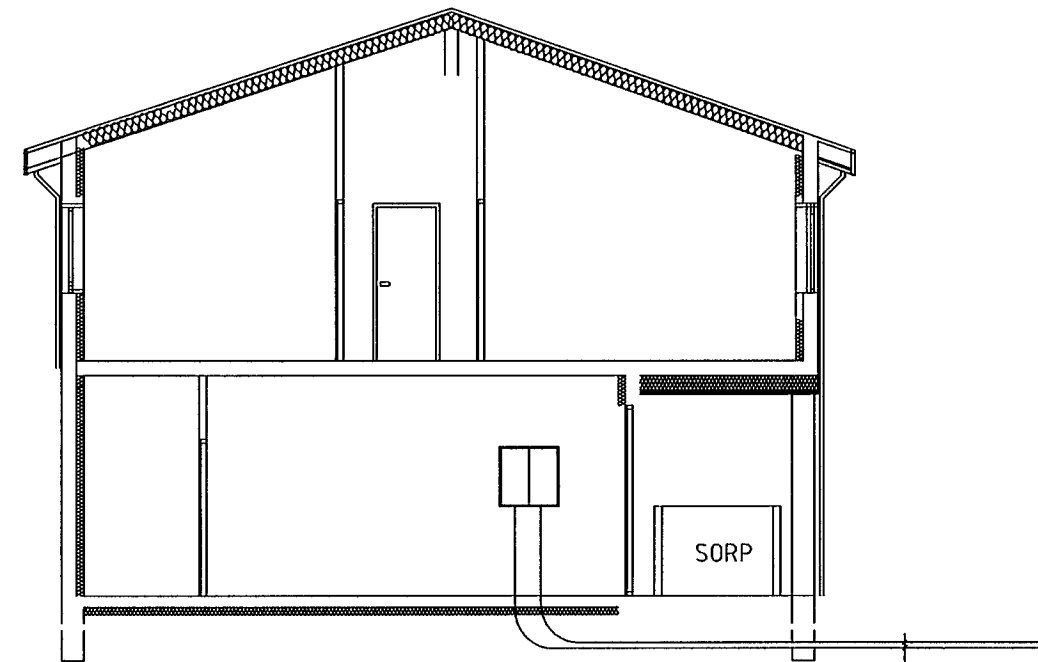


Pversnið A
kvarði 1/100

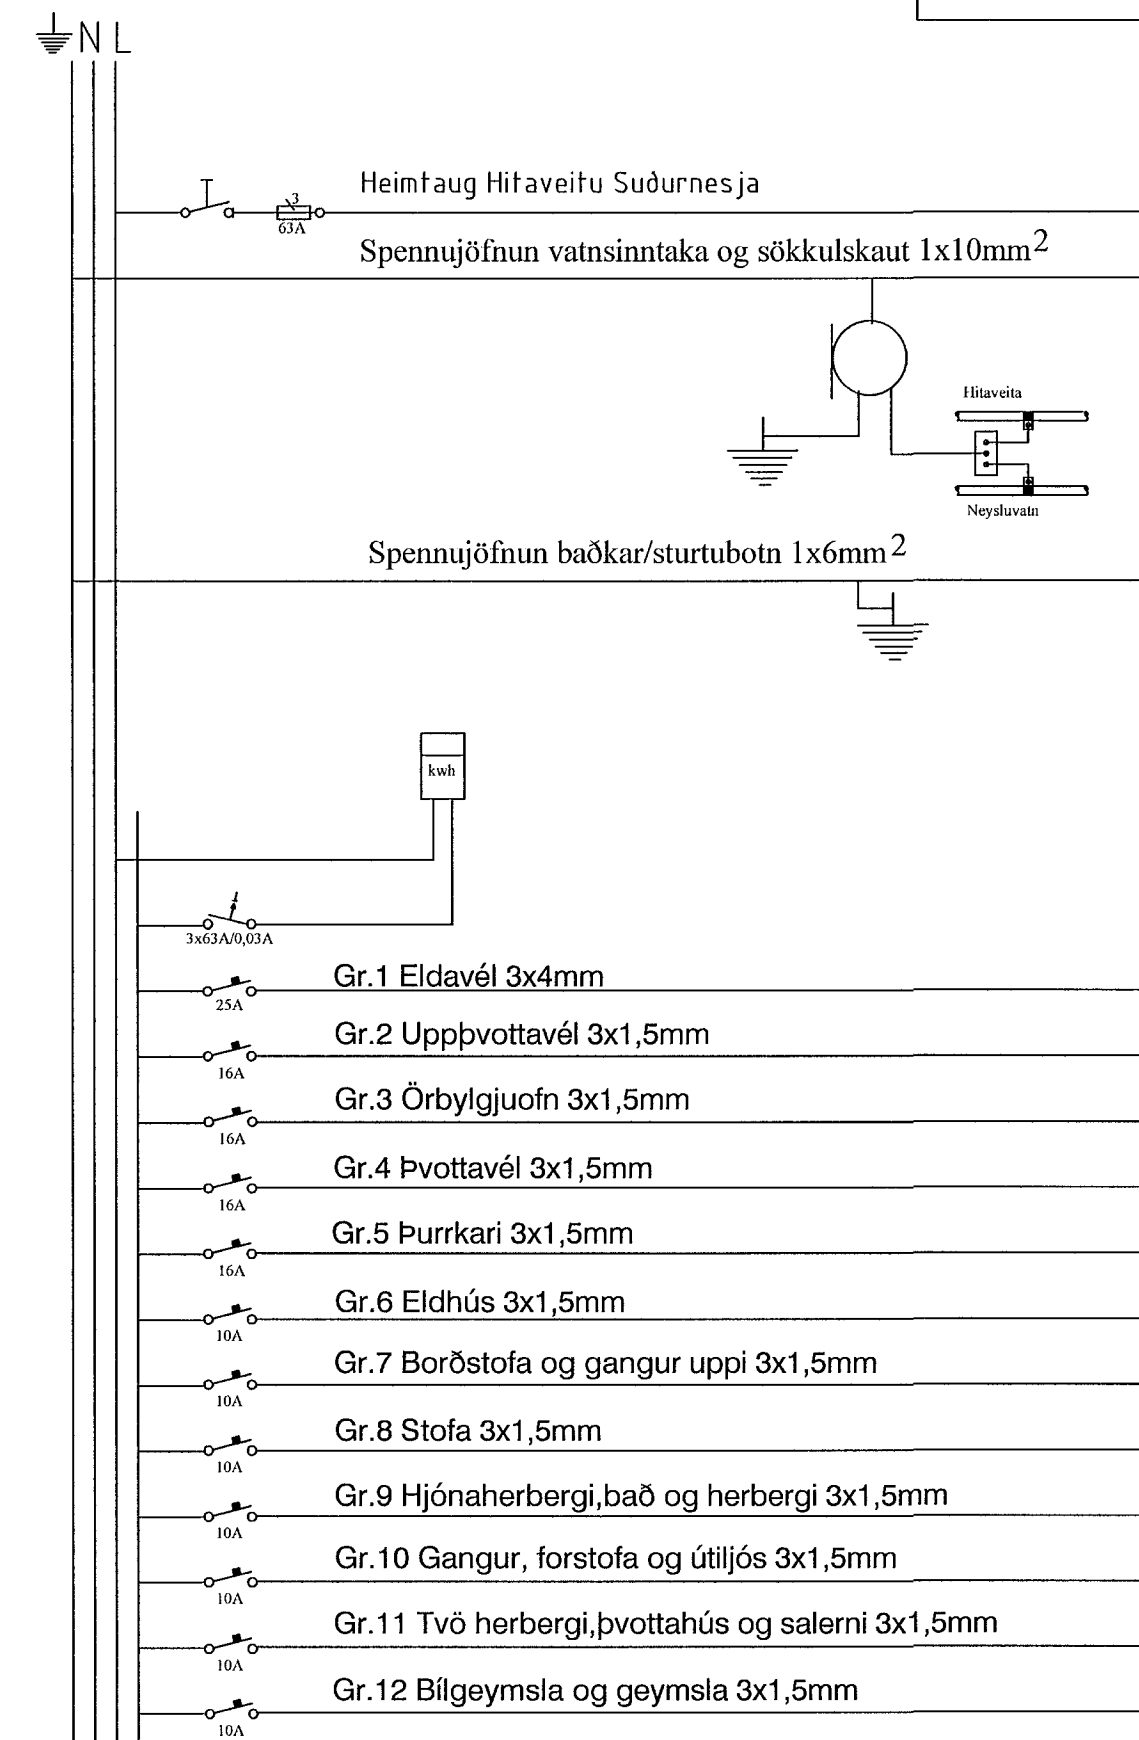

Heimtaugarör Hitaveitu Suðurnesja og Landssímans 50mm að þvermáli liggja 70cm undir jarðvegsyfirborði að lóðamörkum.

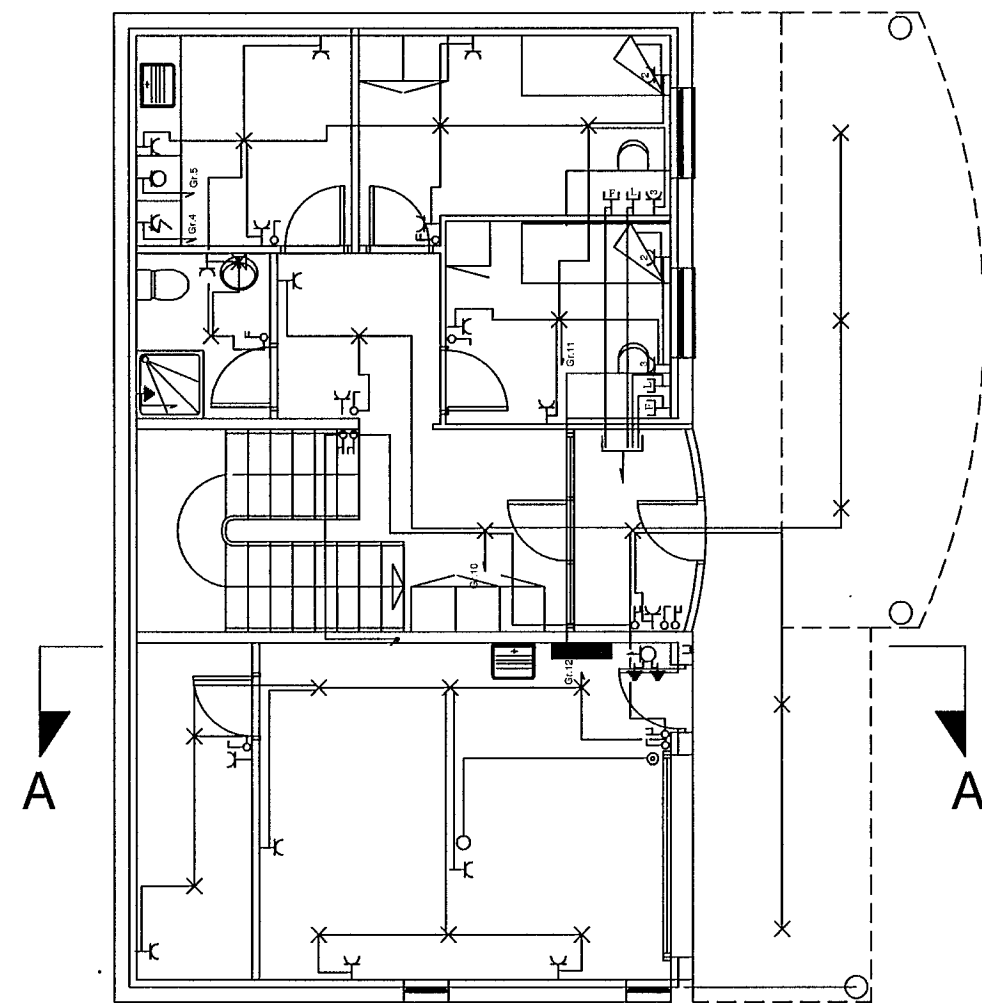

HUSVEITA TENGIST Á FASA R.

Kristján B. Guðmundsson
Raflagnahönnuður - rafverktaki

Kl. 060951-3309 sími: 896-2895

Teikn. nr.	Tilvísun á teikningu	Br.	Dags.
Samþykkt	<i>Kristján B. Guðmundsson</i>		

Erluás 40

Pversnið
Einlín mynd

Hannað	Teiknað		
KBG	KBG		
Dagsetning	Verk nr.	Málkvarði	Teikn. nr.
Des 2002	1091	1/100	2