

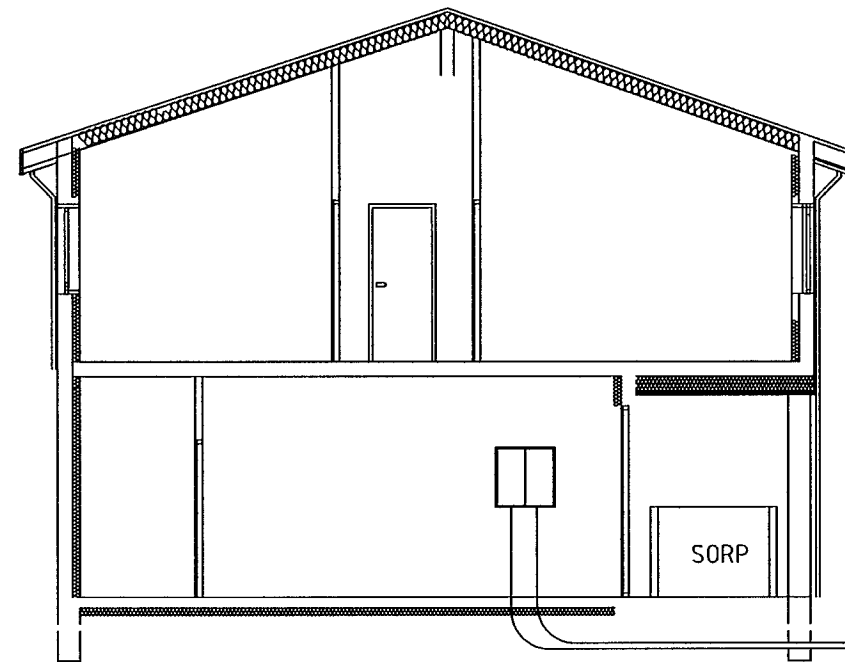


Þversnið A  
kvarði 1/100

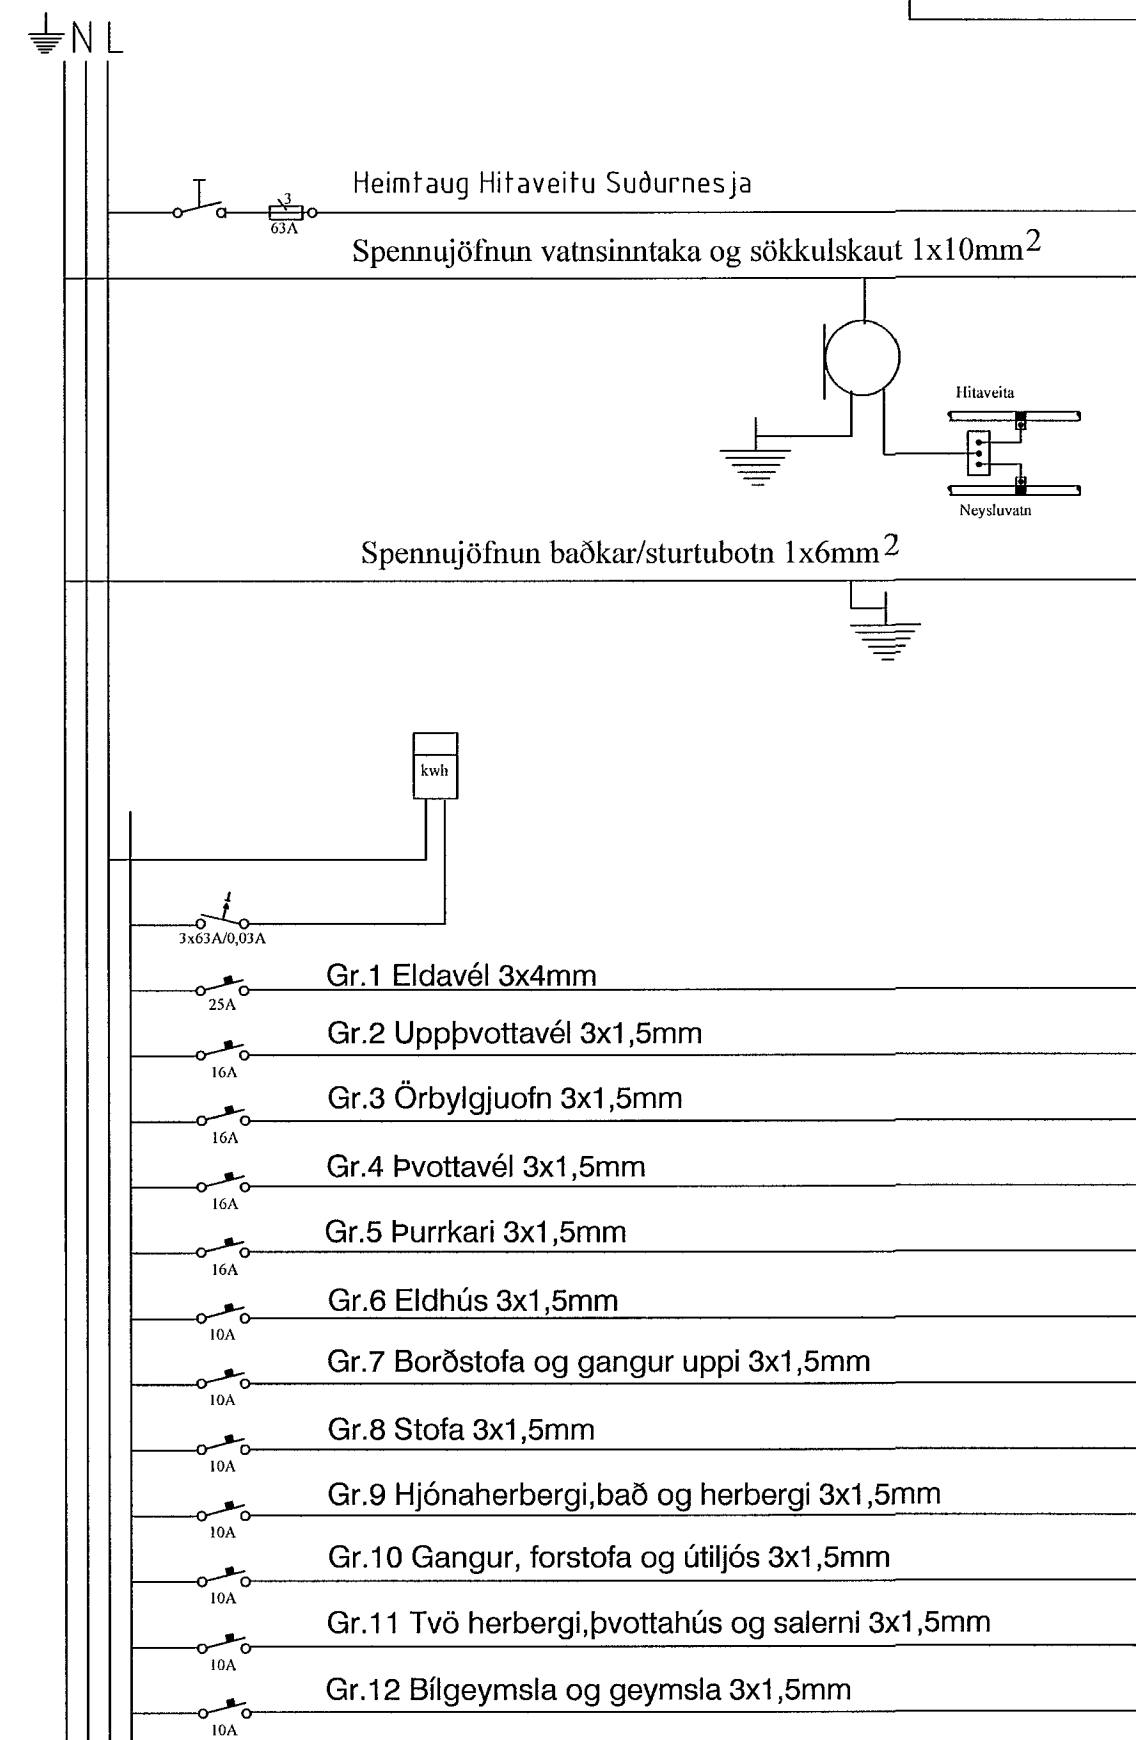

Heimtaugarör Hitaveitu Suðurnesja og Landssímans 50mm að þvermáli liggja 70cm undir jarðvegisfirborði að lóðamörkum.

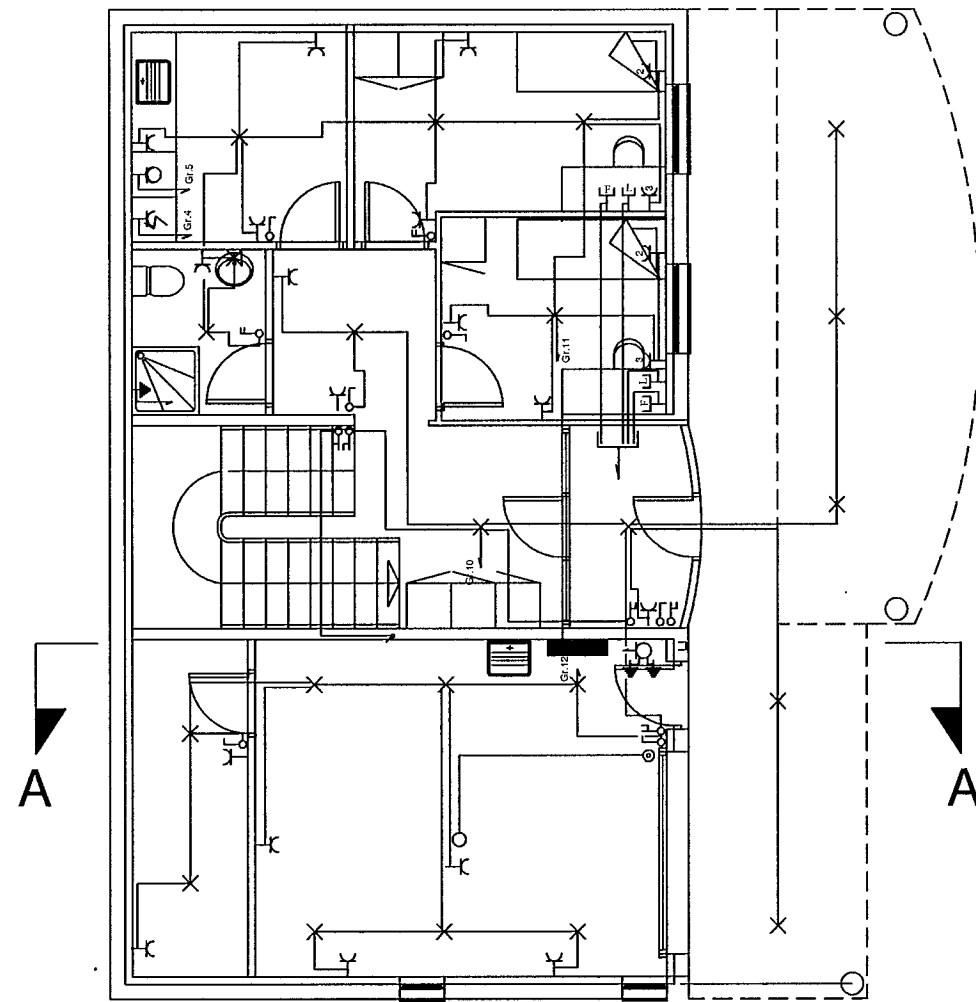

HÚSVEITA TENGIST Á FASA R.

**Kristján B. Guðmundsson**  
Raflagnahönnuður - rafverktaki

Kt. 060951-3309 sími: 896-2895

Teikn. nr. Titivísun á teikningu Br. Dags.

Samþykkt

*Kristján B. Guðmundsson*

Erluás 40

Þversnið  
Einlínmynd

Hannað Teiknað

KBG KBG

Dagsetning Verk nr. Matkvæði Teikn. nr.

Des 2002 1091 1/100 2